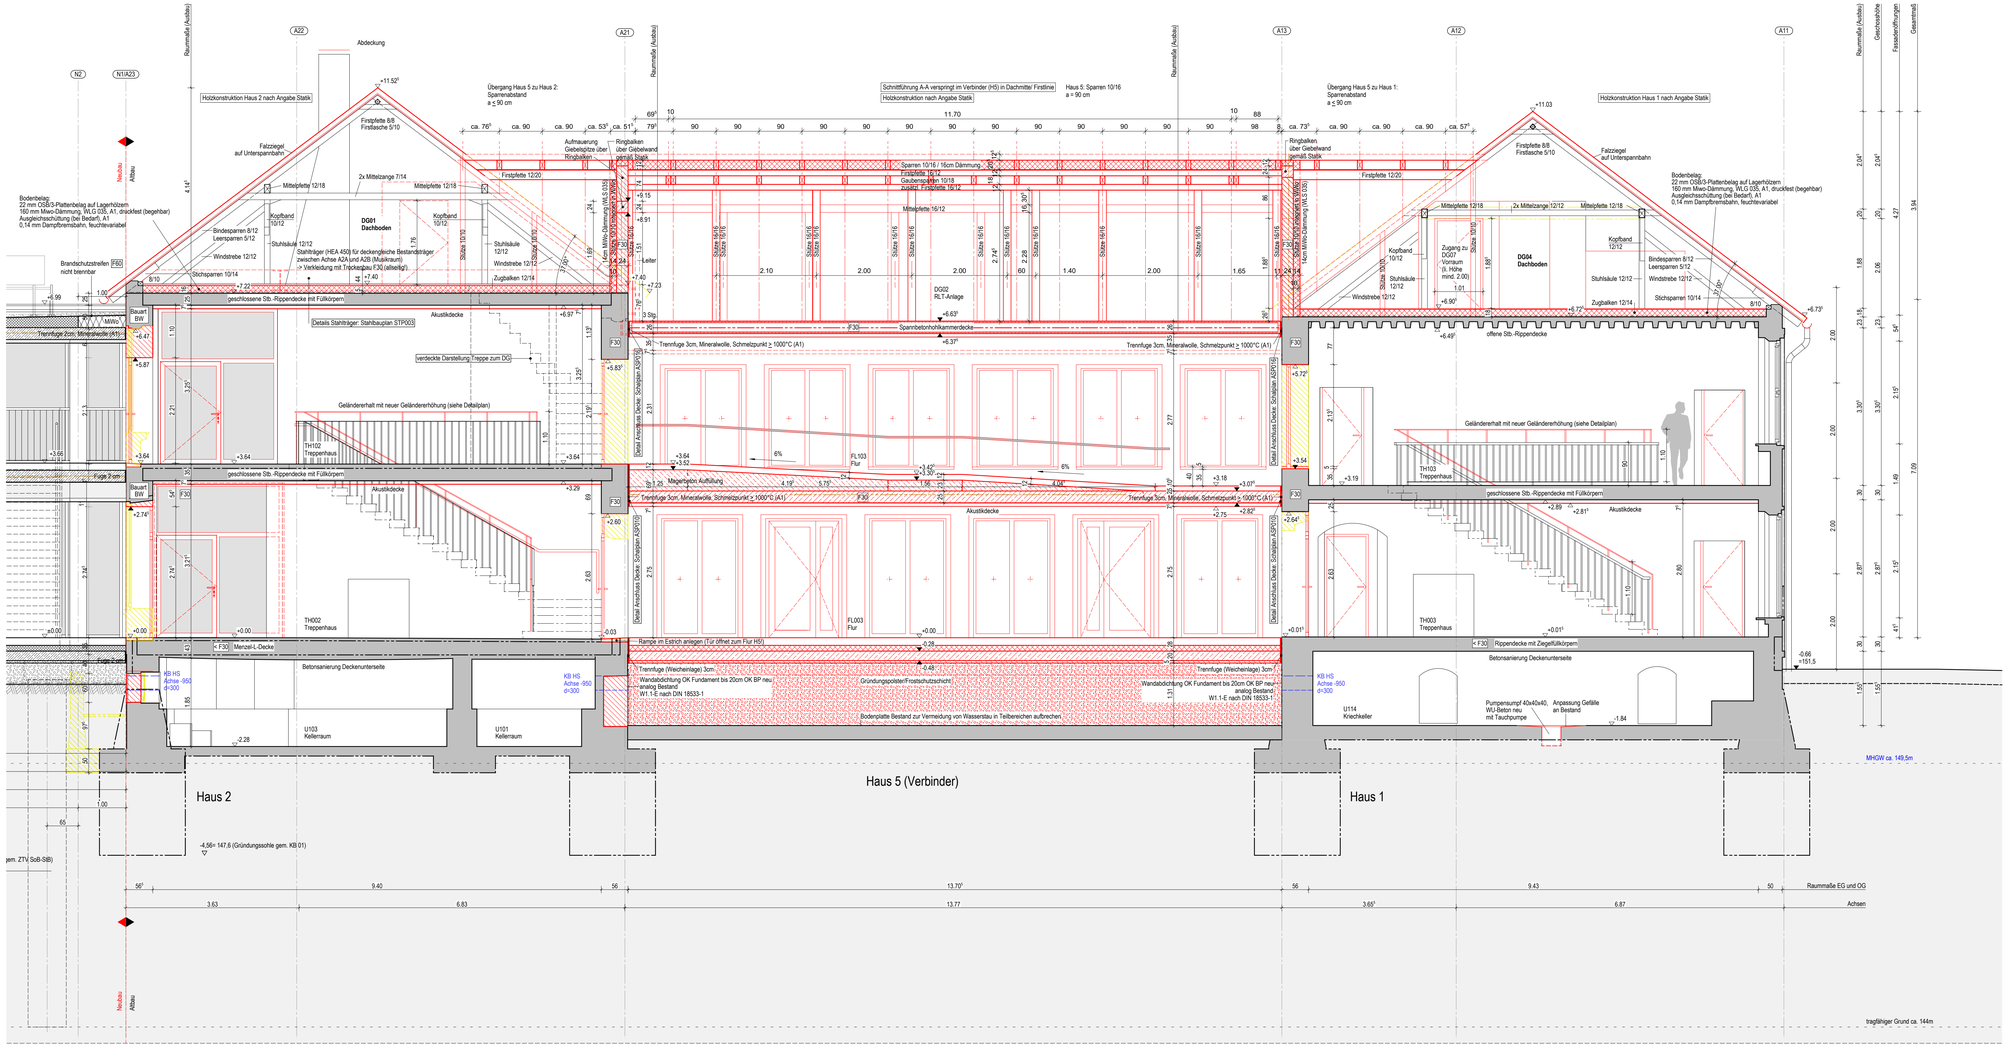


**LEGENDE**

**SYMBOLE, LINIEN, SCHRAFF.:**

Bestand
Mauerwerk
Stahlbeton
Beton
Stahlbetonfertigteil
Trockenbau
Dämmung
Mauerwerk Neu (Altbau)
Stahlbeton Neu (Altbau)
Dämmung Neu (Altbau)
Ersatz Tellbereiche vom Fußbodenbelag
Abbruch
Abbruch
Fußboden Teilabbruch
Neue Decke bzw. UHD
UHD Abbruch
Brüstung Abbruch
Neue Brüstung
Neubau im Bereich Altbau
Linie angenommen
verdeckte Kante
darüberliegende Kante
OK Fertig-Fußboden
OK Roh-Fußboden
UK LHD bezogen auf OK Fertig-Fußboden
Brandschutzanforderung F30, soweit nicht anders angegeben (Neubau)
Brandschutzanforderung F30 (Altbau)
Brandschutzanforderung F90
Fluchtweg/richtung

Sommerlicher Wärmeschutz, man.
Sommerlicher Wärmeschutz, elektr.
Verdunklung, elektr.
Blendschutz, man.
Blendschutz, elektr.
TÜV-Übersteigmöglichkeit/Unterschritt

**DURCHBRÜCHE/SCHLITZE**

Wanddurchbruch
Deckendurchbruch
Deckendurchbruch
Wandschlitz

**BRANDSCHUTZ**

BM Brandmelder gemäß ELT Planung
DS Dichtschließend
DSS Dicht- und Selbstschließend
FL Freilauf
FSA Feststellanlage
RA Rauchabteilung
RD Rauchdicht
F30 feuerhemmend
F60 hochfeuerhemmend
F90 feuerbeständig
T30 Feuerschutztür
T60 Feuerschutztür
T30-RS Feuer- und Rauchschutztür
F90-A+B Brandwand feuerbeständig

**ABKÜRZUNGEN: A-Z**

ATA Autom.Türantrieb
Bel Bestand
B Breite
BA Bodenablauf
BD Bodendurchbruch
BK Bodenkanal
BLS Blendschutz
BP Bodenplatte
BRH Brüstungshöhe
BRK Brüstungskanal
BS Bodenschlitz
D Decke
DA Dachablauf
DD Deckendurchbruch
DF Dachflächenfenster
DH Deckenhöhe
DK Deckenkoffer
E Elektro (Durchbr.)
ELT Elektro
F Fundament
FB Fußboden
FFB Fertigfußboden
FR Fabrikat
H Heizung
HBD Holzbalkendecke
KH Kämpferhöhe
L Lüftung
LA Lichtausschnitt
LB Lichte Breite
LH Lichte Höhe
NAL Notablauf
OL Oberlicht
OK Oberkante
RoD Rohdecke
RFB Rohfußboden
RH Rohbauhöhe ab OKFB
RLT Raumlufttechnik
S Sanitär
SH Scheitelhöhe
SLM Sauberkeitsmatte
Stg Steigung(en)
TrSt Treppenstufe
TS Türschwelle
UDH Unterdeckenhöhe
UHD Unterhangdecke
UK Unterkante
UZ Unterzug
VK Vorderkante
VM Vormauerung
WA Wandaussparung
WD Wanddurchbruch
WS Wandschlitz

**BESCHRIFTUNG: Fenster, Türen**

054-701 Raummunner-Türnummer
054-F01 Raummunner-Fensternummer

**RAUMSTEMPEL:**

**054** Raumnummer
Grundgeschoss 1 Raumname
= 2,64 m Fußbodenhöhe
= 2,26 m Raumhöhe
= 14,68 m² Raumfläche (NRF/S nur UHD)
= RAUMEN Nutzerbelegung

**MATERIAL:**

CT Zementestrich
FL Fliesen
GK Gipskarton
LI Linoleum
MW Mauerwerk
NS Naturstein
PG Putz, str.-fertig, geglättet
STB Stahlbeton
TB Teppichboden

| Index | Änderung/Ergänzung | Datum | Name |
|---|---|---|---|
| 01 | Erhalt Treppengeländer; Anpassg. Holzbau H5, Höhe Ringbalken; Anpass. OKFFB-DG H5; Ergänz. Pumpensumpf H1 | 06.12.2024 | |

Dieser Plan gilt nur in Verbindung mit den statischen Konstruktionsplänen und sämtlichen Detailplänen der Fachplaner.
Alle Maße sind vom Auftragnehmer vorzunehmen am Bau zu prüfen, bzw. am Bau zu nehmen.
Die Anschlüsse sind gemäß aktueller Normen und Richtlinien vom Verleistungsgeben herzustellen.
Unstimmigkeiten sind der Bauleitung vor Arbeitsbeginn mitzuteilen.Ile Maße beziehen sich, soweit nicht anders angegeben, auf den Rohbau ohne Putz oder Verkleidung.
Bestandsmaße sind Fertigmaße.
Maßangaben für Fensterbrüstungen, Fenster- und Türstürze beziehen sich grundsätzlich auf Oberkante Fertigfußboden.
Verwendete Schraffuren sind keine Verlegepläne. Sie markieren Flächen grundsätzlich verschiedener Art.

LAGE-HÖHENSYSTEM

OK FFB EG 0,00=152,16m ü. NHN im DHHN2016

LIEGENSCHAFT/BAUWERK/GEBÄUDETEIL
Oberschule Baruth - Schulgebäude

Am Park 3
02694 Malschwitz OT Baruth

LIEGENSCHAFTSNUMMER
L0048

BAUWERKSNUMMER/GEBÄUDETEIL
G01

MASNAHME
Umbau und Erweiterung einer 2-zügigen Oberschule

MASNAHMENUMMER
I23-040

KOSTENGRUPPE
300

PLANINHALT
Schnitt A
H1, H2, H5

TEILPLAN
1/1

CODIERUNG PLANINHALT
SN-A-1-2-5

MASSTAB
1:50

FORMAT
1080x594

STAND DER PLANUNG
Ausführungsplanung

INDEX
01

FACHPLANER

BEARBEITET/GEZEICHNET

PLANDATUM
12.03.2024

UNTERSCHRIFT

ZUR BAUAUSFÜHRUNG FREIGEGEBEN
GEPRÜFT NACH DOKUMENTATIONSRICHTLINIE LANDRATSAMT BAUTZEN

BAUHERR
Landratsamt Bautzen
Gebäude- und Liegenschaftsamt

Bahnhofstraße 9
02625 Bautzen
Tel.: 03591 5251-23001
Fax: 03591 5250-23001

DATUM UNTERSCHRIFT BEARBEITER HOCHBAU

DATUM UNTERSCHRIFT FACHBEREICHSLEITER HOCHBAU

DATUM UNTERSCHRIFT BAUHERR/IN (GA)

NAME DES LAYOUTS: M50
DATEINAME: I23-040.L0048.G01.SNA-1-2-5.A.H300.SN.AE01.dwg