




Verbinder Haus 2

| Allgemein | | Öffnungslügel Fenster | |
|---|-----------------------------------|-----------------------|--|
| (Darstellung soweit im Plan nicht anders erwärht) | | | Öffnungslügel Fenster |
| | Beton Filigranelement | | Öffnungslügel Tür |
| | Stahlbeton | | Höhe OK Fertigfußboden (OKFF), Schnitt |
| | Beton unvertehrt, Mörtel, Estrich | | Höhe OK Rohdecke (OKRD), Schnitt |
| | Stahlbeton-Fertigel | | Höhe OK Fertigfußboden (OKFF), Grundriss |
| | Spannbetonhohlplatten | | Höhe OK Rohdecke (OKRD), Grundriss |
| | KS-Mauwerk | | Schrittlführung |
| | MW-Ziegel | | Hauptzugang / Nebenzugang |
| | Gipskartonwand mit Mineralwolle | | Gebäudeachse |
| | Dämmung EPS | | Grundstücksgrenzen |
| | Dämmung XPS | | Änderungswölke |
| | Dämmung Mineralwolle | | BRH Brüstungshöhe, bezogen auf OK FF |
| | Gründungspolster Sand | | LHD Linsenhandfläche |
| | Kies | | OK Oberkante |
| | Boden gewachsen | | UK Unterkante |
| | Aluminium | | RH Raumhöhe, bis UK Rohdecke |
| | Stahl | | IL RH Raumhöhe, bis UK LHD |
| | Abdichtung | | FF Fertigfußboden |
| | Abbruch | | RD Rohdecke |
| | Neubau | | KBZ Kernbohrzone |
| | | | WD Wanddurchbruch |
| | | | DD Deckendurchbruch |
| | | | FE-00.SB.01 Fensternummer |
| | | | IT-00.PH.01 Türnummer |
| | | | Stützen Stb.-Wandelemente |

| Brandschutz | | |
|-------------|--------------------------------|---------------------------|
| BW | Brandwand | RD rauchdichte Tür |
| BBW | Wand in Bauart einer Brandwand | D dichtschließende Tür |
| fB | feuerbeständig = F30 | S selbstschließende Tür |
| hF | hochfeuerhemmend = F60 | P Panik- / Notausgangstür |
| fh | feuerhemmend = F30 | n.a. nicht abschließbar |
| | | FSA Feststellanlage |

| Gebäudetechnik | | Dach | |
|----------------|----------------------------------|------|---------------------------------|
| | Abluft (Aeroco Vertisale) | DE | Dachentlauf |
| | Brandabschnitt nach DIN 18017-3) | EL | Erleuchtung |
| | Regenwasser | AB | Abluft |
| | Schmutzwasser | ZU | Zuluft |
| | Trinkwasser, kalt | GB | Gefällebeton (Bestand aus 1969) |
| | Trinkwasser, warm | | |
| | Steigerung Heizung | | |

Hinweis
- Tür- und Brüstungshöhen bezogen auf OKFF

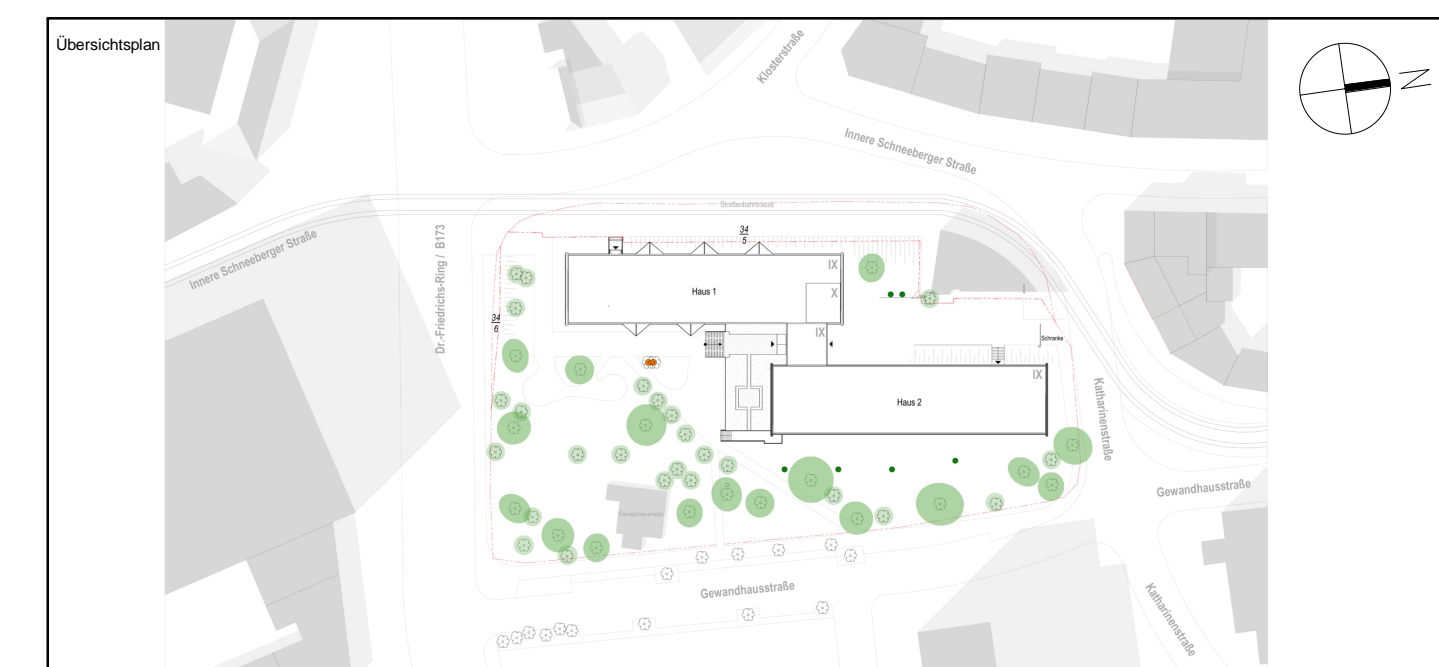

Alle Maßangaben auf den Plänen sind vor Beginn der jeweiligen Arbeiten am Bau zu prüfen. Bei Nichtübereinstimmung mit den tatsächlichen Gegebenheiten ist die Bauleitung unverzüglich zu informieren. Dies gilt auch bei Widersprüchen in den Planungsunterlagen und/oder erkennbaren Planungsfehlern. Planungsänderungen bleiben vorbehalten. Für den Einbau von Bauteilen gelten, neben den allgemein anerkannten Regeln der Technik, die Einbau- und Montagevorschriften des Herstellers. Diese Planungsunterlagen gelten nur in Verbindung mit den Ausführungszeichnungen der Fachplaner.

| Index | Datum | Änderung | Bezeichnet |
|-------|-------|----------|------------|
| | | | |
| | | | |

| | | | | |
|---|--|------------------------------------|--|-------------------------------------|
| <p>Projekt Fachname Datei</p> | <p>Projekt Entwurfsphase Datei</p> | <p>Projekt Datum Übersicht</p> | <p>Projekt Baujahr Übersicht</p> | <p>Projekt Nr. AG Übersicht</p> |
| <p>Zur Ausführung dürfen nur vollständig freigegebene Pläne verwendet werden!</p> | | | | |
| <p>Bauherr (AG)</p> | <p>Studentenwerk Chemnitz-Zwickau, AöR Thüringer Weg 3 09126 Chemnitz</p> | <p>Auftrag Nr. AG</p> | <p>Auftrag Nr. Entwurfsphase 2240102</p> | |
| <p>Vorbauherr</p> | <p>Modernisierung Studentenwohnheim - Haus 1 Innere Schmeiberger Straße 23 08056 Zwickau</p> | <p>Auftrag Nr. Festlegung</p> | <p>Entwerfer Lorenz</p> | |
| <p>Planzeichnung</p> | <p>Ausführungsplanung - Neubau Schnitt A-A</p> | <p>Bauherr</p> | <p>Bergmann Leitner</p> | |
| <p>Entwurfsphase</p> | <p> </p> | <p>Fachplaner</p> | <p>HdK/Leistungsbereich LPH 5</p> | |
| <p> S&P Salomon Planungsgesellschaft für Bauwesen mbH Zwickau Adolph-Schöberle-Straße 103 Tel. +49 3751890-0 08056 Zwickau Fax +49 3751890-12 www.salomon-planung.de </p> | | | | |
| <p>Plan-Nr.</p> | <p>12_N_ARC_5_STUZ_SN_AA</p> | <p>Datum</p> | <p>26.03.2025</p> | |
| <p>Blattgröße</p> | <p>1189 x 841 cm</p> | <p>Blattanzahl</p> | <p>1/50</p> | |
| <p>Blatttitel</p> | <p> </p> | <p>Blattformat</p> | <p>1189 x 841 cm</p> | |