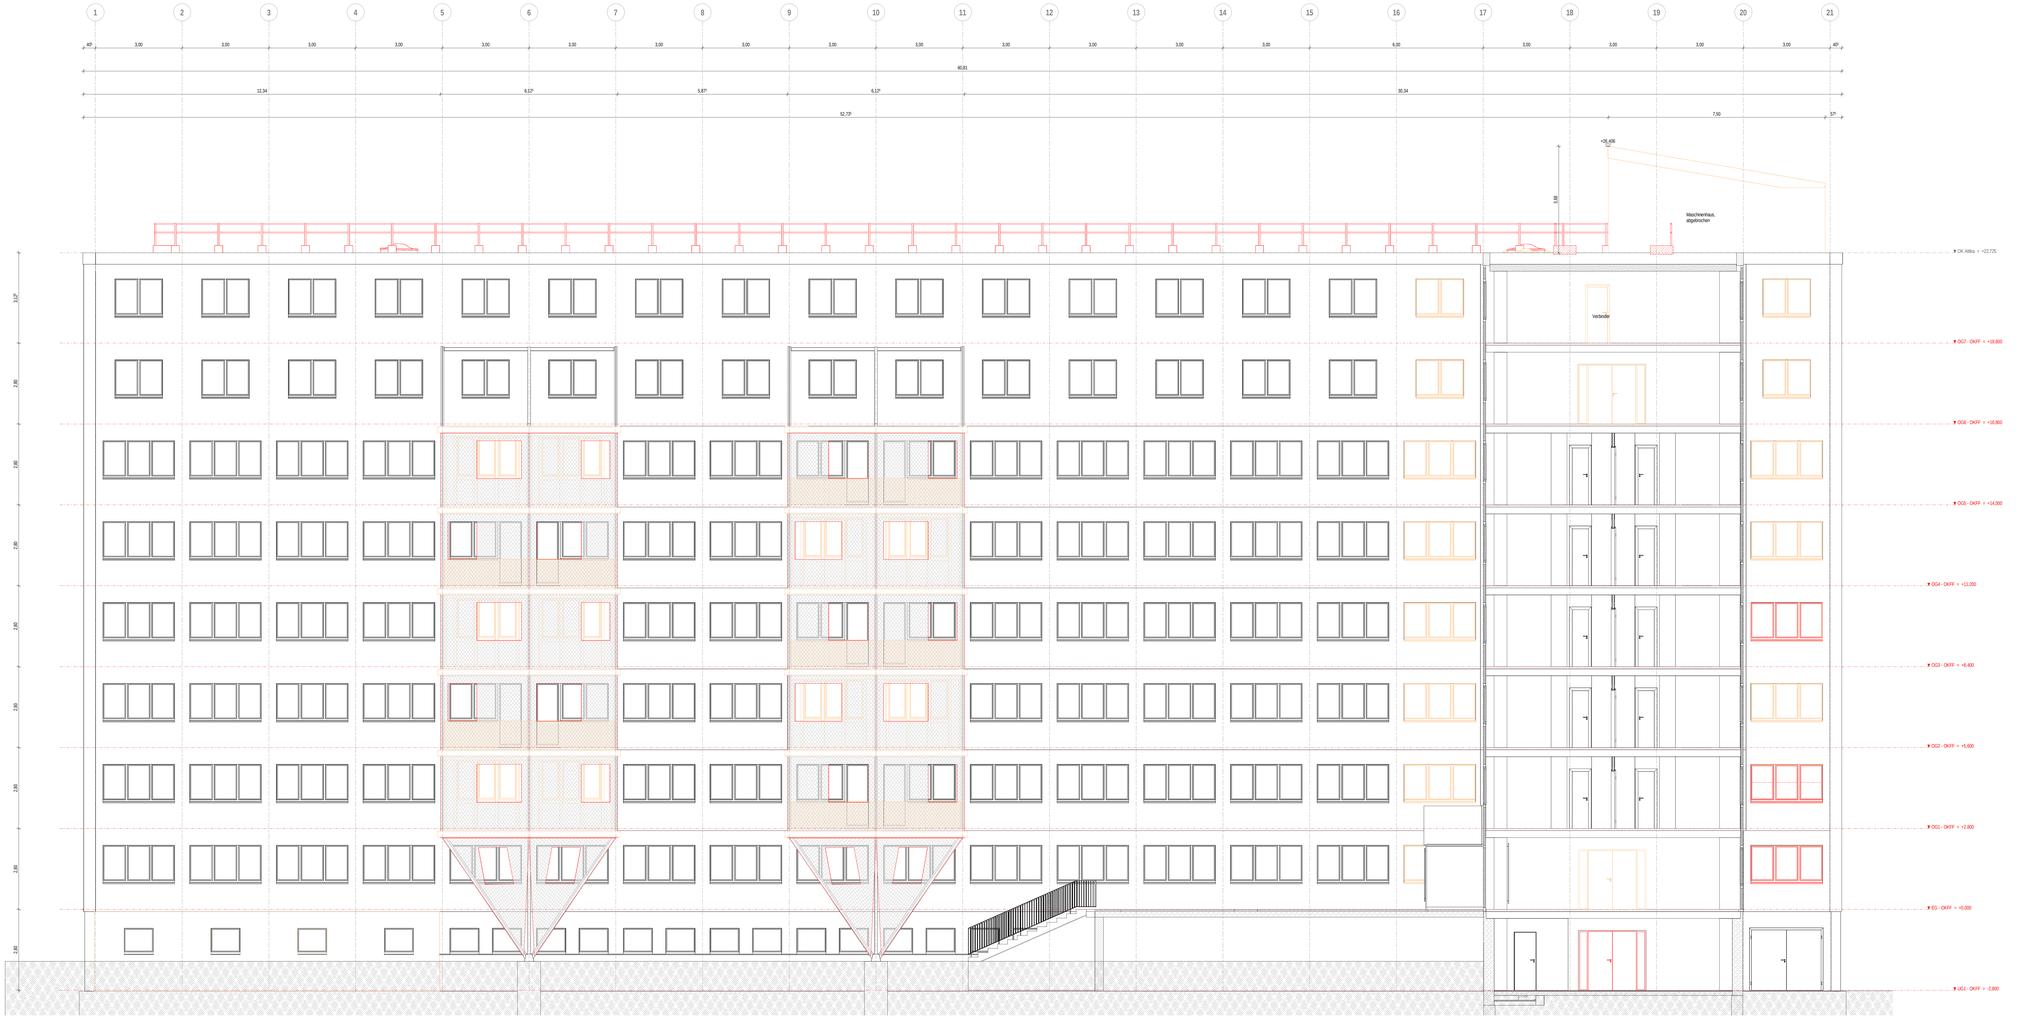

Allgemein

Darstellung soweit im Plan nicht anders erwähnt:

- Beton Filigranelement
- Stahlbeton
- Beton unbewehrt, Mörtel, Estrich
- Stahlbeton-Fertigteil
- Spannbetonhohlplatten
- KS-Mauerwerk
- MW-Zargel
- Gipskartonwand mit Mineralwolle
- Dämmung EPS
- Dämmung XPS
- Dämmung Mineralwolle
- Putz
- Grünkernpsoriter/ Sand
- Kies
- Boden gewachsen
- Aluminium
- Stahl
- Abdichtung
- Abbruch
- Neubau

- Öffnungsflügel Fenster
- Öffnungsflügel Tür
- Höhe OK Fertigfußboden (OKFF), Schnitt
- Höhe OK Rohdecke (OKRD), Schnitt
- ±15.00 Höhe OK Fertigfußboden (OKFF), Grundriss
- 8.10 Höhe OK Rohdecke (OKRD), Grundriss
- Schnittführung
- Haupteingang / Hebenrrugang
- A Gebäudeachse
- Grundstücksgrenzen
- Änderungswolke

BRH	Brüstungshöhe, bezogen auf OK FF
UHD	Unterhangdecke
OK	Oberkante
UK	Unterkante
RH	Raumhöhe, bis UK Rohdecke
lr. RH	Raumhöhe, bis UK UHD
FF	Fertigfußboden
RD	Rohdecke
KBZ	Kerntrockenzone
WD	Wanddurchbruch
DD	Deckendurchbruch
FE-00.SB.01	Fensternummer
T-00.FM.01	Türnummer
	Stoßfugen Stb.-Wandelemente

Brandschutz

- BW Brandwand
- BBW Wand in Bauart einer Brandwand
- ffs feuerbeständig = F90
- hf hochfeuerhemmend = F60
- ffh feuerhemmend = F30
- RD rauchdichte Tür
- D dichtschließende Tür
- S selbstschließende Tür
- P Paniktür / Notausgangstür
- n.a. nicht abschließbar
- FSA Feststellanlage

Gebäudetechnik

- Abluft (Aereco Ventsafe Brandschutzkanal nach DIN 18017-3)
- Regenwasser
- Schmutzwasser
- Trinkwasser, kalt
- Trinkwasser, warm
- Steigeringe Heizung

Dach

- DE Dachentwurf
- EL Entdrängelung
- AB Abluft
- ZU Zuluft
- GB Gefälbeton (Bestand aus 1969)

Hinweis

- Tür- und Brüstungshöhen bezogen auf OKFF

Übersichtsplan

15-N_ARC_5_STUZ_AN_O

Alle Maßangaben auf den Plänen sind vor Beginn der jeweiligen Arbeiten am Bau zu prüfen.
Bei Nichtübereinstimmung mit den tatsächlichen Gegebenheiten ist die Bauleitung unverzüglich zu informieren.
Dies gilt auch bei Widersprüchen in den Planungsunterlagen und/oder erkennbaren Planungsfehlern.
Planungsänderungen bleiben vorbehalten.
Für den Einbau von Bauteilen gelten, neben den allgemein anerkannten Regeln der Technik, die Einbau- und Montageanleitungen der Hersteller.
Diese Planungsunterlagen gelten nur in Verbindung mit den Ausführungsvorschrungen der Fachplaner.

Index	Datum	Änderung	Bearbeiter

Freigabe Fachplaner		Freigabe Ersatzfachplaner		Freigabe Bauherr		Abgenommen Nr. AG
Datum	Unterschrift	Datum	Unterschrift	Datum	Unterschrift	

Zur Ausführung dürfen nur vollständig freigegebene Pläne verwendet werden!

Bauherr (AG):	Studentenwerk Chemnitz-Zwickau, AöR Thüringer Weg 3 09126 Chemnitz
Vorhaben:	Modernisierung Studentenwohnheim - Haus 1 Innere Schneeberger Straße 23 08056 Zwickau
Planbezeichnung:	Ausführungsplanung - Abbruch Neubau Ansich Ost
Ersteller/Verfasser:	S&P Sahlmann Planungsgesellschaft Gesellschaft für Architektur mbH Zschorlauer Straße 24 Tel. +49 3763/2000-0 08056 Zwickau Fax. +49 3763/2000-12 info@sahlmann-partner.com
Fachplaner:	

Auftrag-Nr. AG:	2240102
Auftrag-Nr. Fachplaner:	
Ersteller:	Lorenz
Bearbeiter:	Bergmann
Projektleiter:	Leistner
HOAI Leistungsphase:	LPH 5
Erstellungsdatum:	26.03.2025
Maßstab:	1:50
Blattgröße:	1782 x 841
Format:	DIN A0

Plan-Nr.: 15-N_ARC_5_STUZ_AN_O

Urheberrechtsvermerk: Alle Rechte, insbesondere das Recht der Weitergabe, der Vervielfältigung und der Verwertung, bleiben der S&P Sahlmann Planungsgesellschaft mbH, Zwickau, auch für den Fall der Anfertigung von Schutzrechten vorbehalten.