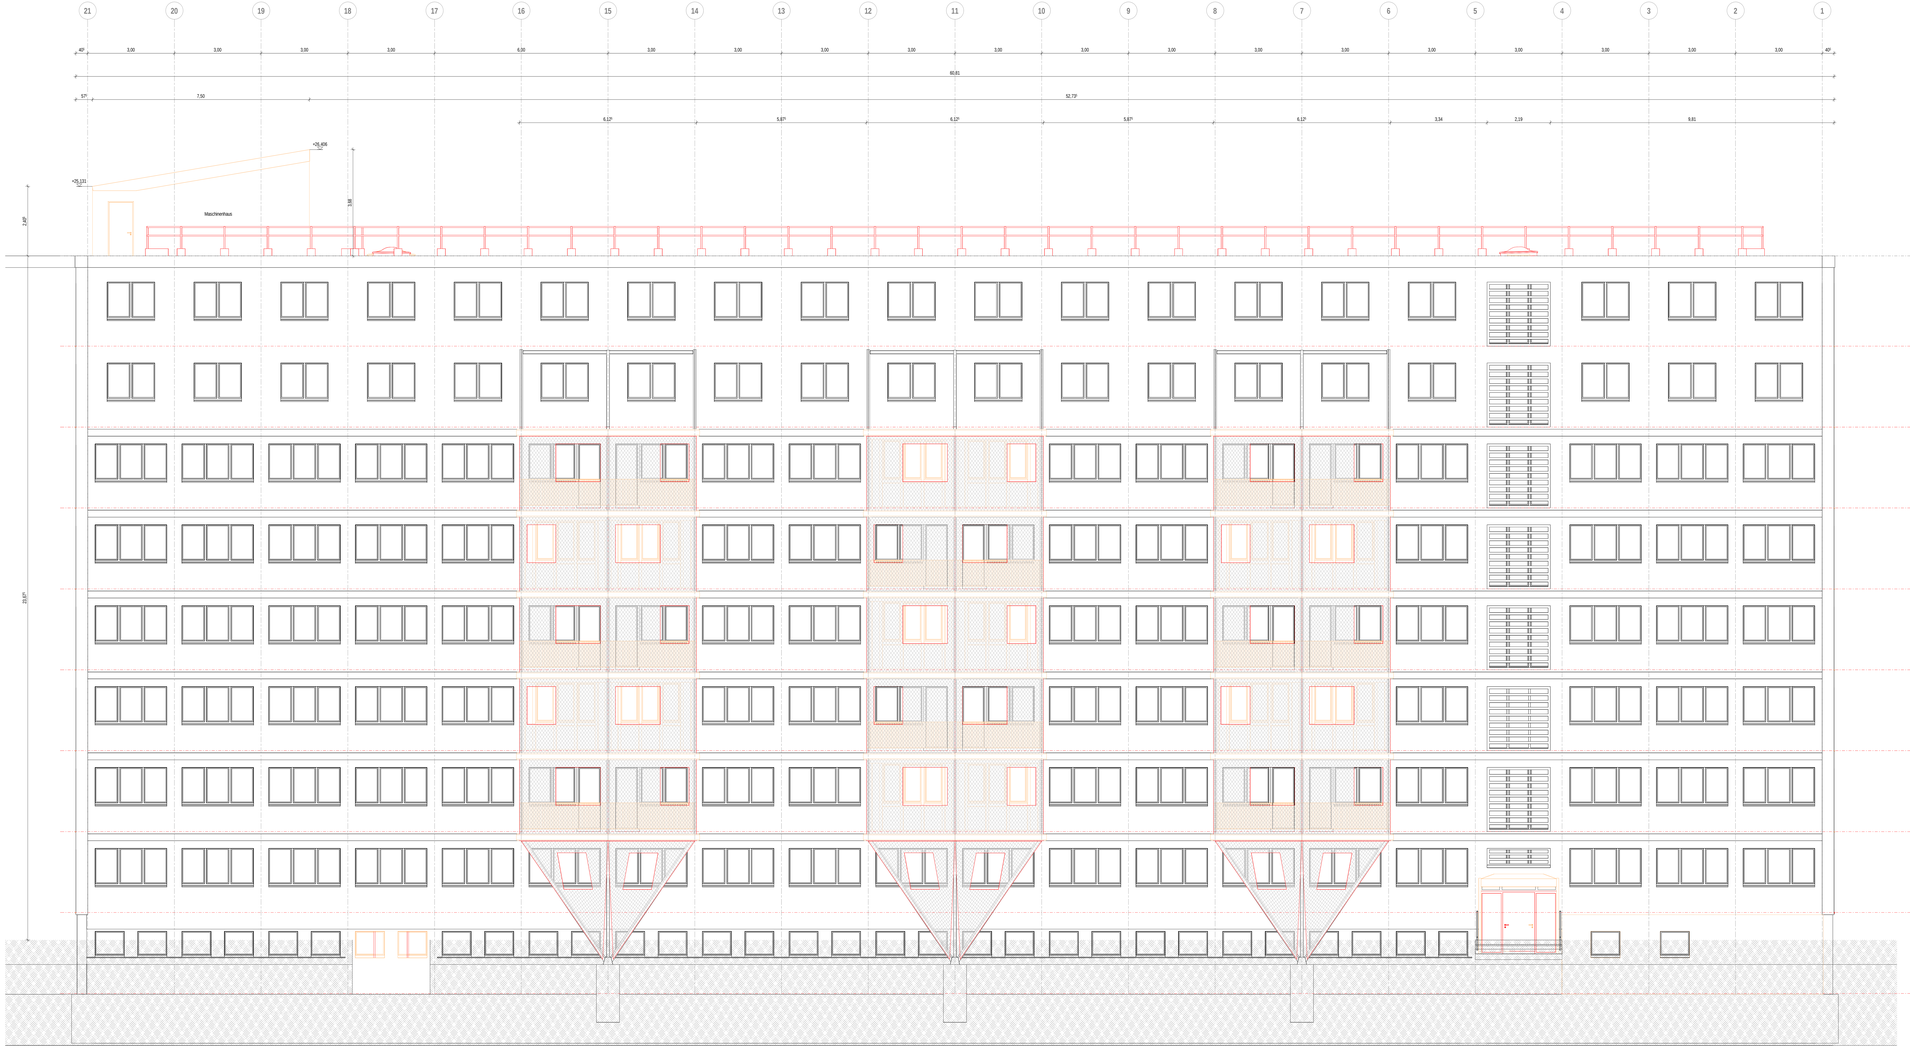

Allgemein

Darstellung soweit im Plan nicht anders ersichtlich

- Beton Filigranelement
- Stahlbeton
- Beton unbewehrt, Mörtel, Estrich
- Stahlbeton-Fertigteil
- Spannbetonhohlplatten
- KS-Mauerwerk
- MW-Ziegel
- Gipskartonwand mit Mineralwolle
- Dämmung EPS
- Dämmung XPS
- Dämmung Mineralwolle
- Putz
- Grundungspolster/ Sand
- Kies
- Boden gewachsen
- Aluminium
- Stahl
- Abdichtung
- Abbruch
- Neubau

- Öffnungsflügel Fenster
- Öffnungsflügel Tür
- HöHe OK Fertigfußboden (OKFF), Schnitt
- HöHe OK Rohdecke (OKRD), Schnitt
- ± 0.00 HöHe OK Fertigfußboden (OKFF), Grundriss
- ± 0.10 HöHe OK Rohdecke (OKRD), Grundriss
- Schnittführung
- Hauptzugang / Nebenzugang
- A Gebäudeachse
- Grundstücksgrenzen
- Änderungswolke

BRH	Brüstungshöhe, bezogen auf OK FF
UHD	Unterhangdecke
OK	Oberkante
UK	Unterkante
RH	Raumhöhe, bis UK Rohdecke
lt. RH	Raumhöhe, bis UK UHD
FF	Fertigfußboden
RD	Rohdecke
KBZ	Kerntbohrzone
WD	Wanddurchbruch
DD	Deckendurchbruch
FE-00.SB.01	Fensternummer
TT-00.PK.01	Türnummer
	Stoßfugen Bib.-Wandelemente

Brandschutz

BW	Brandwand	RD	rauchdichte Tür	FSA	Feststellanlage
BBW	Wand in Bauart einer Brandwand	D	dichtschließende Tür		
fb	feuerbeständig = F90	S	selbstschließende Tür		
hf	hochfeuerhemmend = F60	P	Panik / Notausgangstür		
fh	feuerhemmend = F30	n.a.	nicht abschließbar		

Gebäudetechnik

- Abluft (Aereco Ventilatie Brandschutzkanal nach DIN 18017-3)
- Regenwasser
- Schmutzwasser
- Trinkwasser, kalt
- Trinkwasser, warm
- HT Beigetrieg Heizung

Dach

- DE Dachentwässerung
- EL Entlüftungsleitung
- AB Abluft
- ZU Zuluft
- GB Gebäudeecken (Bestand aus 1968)

Hinweis

- Tür- und Brüstungshöhen bezogen auf OKFF

Übersichtsplan

15.01_ARC_S_STUZ_AN_W

Alle Maßangaben auf den Plänen sind vor Beginn der jeweiligen Arbeiten am Bau zu prüfen.
Bei Nichtübereinstimmung mit den tatsächlichen Gegebenheiten ist die Bauleitung unverzüglich zu informieren.
Dies gilt auch bei Widersprüchen in den Planungsunterlagen und/oder erkennbaren Planungsfehlern.
Planungsänderungen bleiben vorbehalten.
Für den Einbau von Bauteilen gelten, neben den allgemein anerkannten Regeln der Technik, die Einbau- und Montageanleitungen der Hersteller.
Diese Planungsunterlagen gelten nur in Verbindung mit den Ausführungszeichnungen der Fachplaner.

Index	Datum	Änderung	Bearbeiter

Freigabe Fachplaner		Freigabe Ersteller/Fachplaner		Freigabe Bauherr		Magistrat Nr. AG
Datum	Unterschrift	Datum	Unterschrift	Datum	Unterschrift	

Zur Ausführung dürfen nur vollständig freigegebene Pläne verwendet werden!

Bauherr (AG):
Studentenwerk Chemnitz-Zwickau, AöR
Thüringer Weg 3
09126 Chemnitz

Vorhaben:
Modernisierung Studentenwohnheim - Haus 1
Innere Schneeberger Straße 23
08056 Zwickau

Planbezeichnung:
Ausführungsplanung - Neubau
Ansicht West

Entwurfsverfasser:
S&P Sahlmann Planungsgesellschaft
Architekten Ingenieure PartG mbB
Zwickauer Straße 34 · 09112 Chemnitz
Tel. +49 3723/2350-0 · Fax +49 3723/2350-11
info@sp-partner.eu · www.sp-partner.eu

Fachplaner:

Auftrag-Nr. AG: 2240102
Auftrag-Nr. Ersteller: 22-0102
Auftrag-Nr. Fachplaner:
Ersteller: Lorenz
Bearbeiter: Bergmann
Projektleiter: Leistner
HOAI Leistungsphase: LPH 5
Erstellungsdatum: 26.03.2025
Maßstab: 1:50
Blattgröße: 1782 x 841 | DIN A0+
Format: 1-farbig | Farbig
Plan-Nr.: 15.N_ARC_S_STUZ_AN_W
Stand: