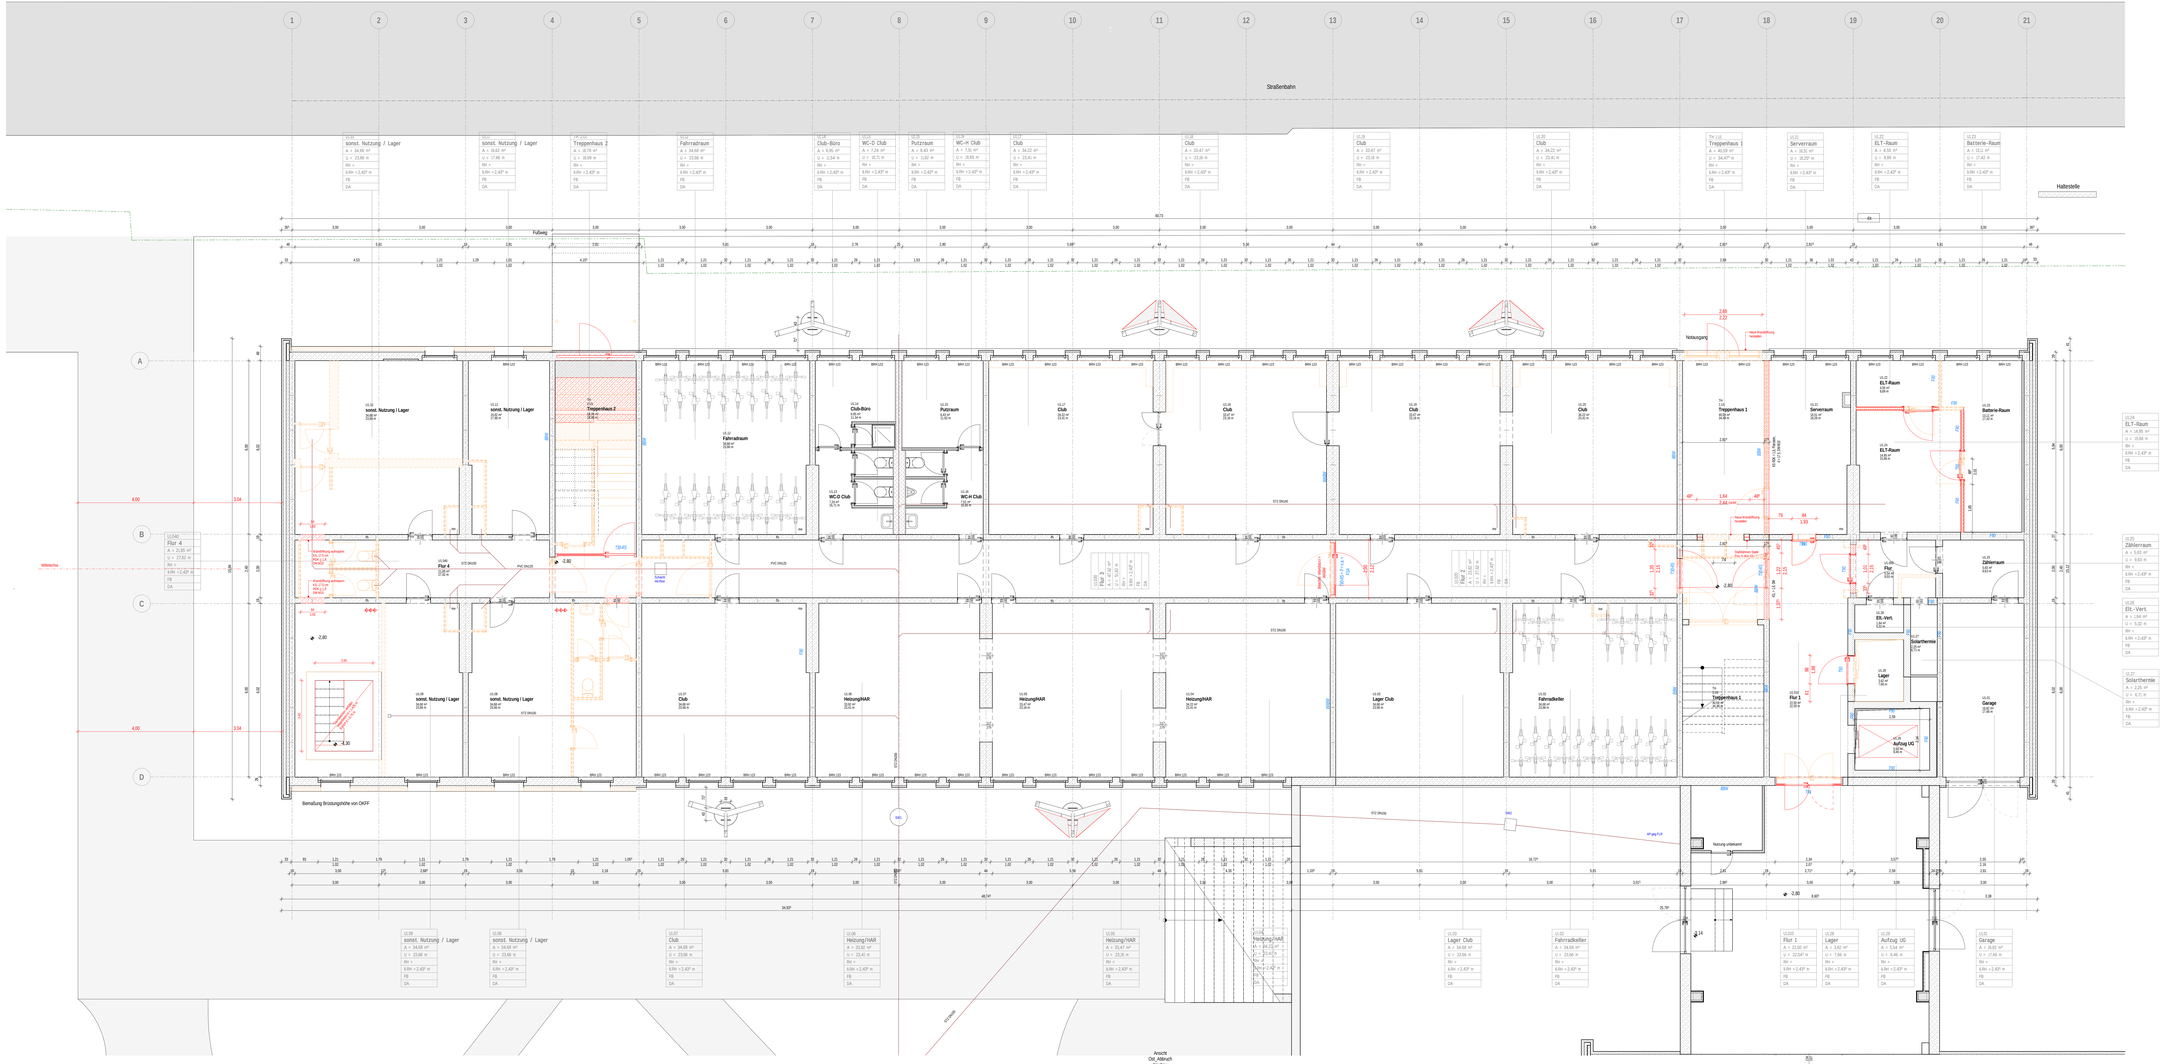

Allgemein

(Darstellung soweit im Plan nicht anders ersichtlich)

- Beton/Bigranolenment
- Stahlbeton
- Beton unbewehrt, Mörtel, Estrich
- Stahlbeton-Fertigteil
- Spannbetonhohlplatten
- KS-Mauerwerk
- Mihi-Ziegel
- Gipskartonwand mit Mineralwolle
- Dämmung EPS
- Dämmung XPS
- Dämmung Mineralwolle
- Putz
- Grundungspolster Sand
- Kies
- Boden gewachsen
- Aluminium
- Stahl
- Abdichtung
- Abbruch
- Neubau

- Öffnungsflügel Fenster
- Öffnungsflügel Tür
- Höhe OK Fertigfußboden (OKFF), Schnitt
- Höhe OK Rohdecke (OKRD), Schnitt
- ±0,00 Höhe OK Fertigfußboden (OKFF), Grundriss
- -0,10 Höhe OK Rohdecke (OKRD), Grundriss
- Schnittführung
- Hauptzugang / Nebenzugang
- A Gebäudeachse
- Grundstücksgrenzen
- Änderungswolke

BRH	Brüstungshöhe, bezogen auf OK FF
UHD	Unterfangdecke
OK	Oberkante
UK	Unterkante
RH	Raumhöhe, bis UK Rohdecke
ü. RH	Raumhöhe, bis UK UHD
FF	Fertigfußboden
RD	Rohdecke
KBZ	Kernbohrzone
WD	Wanddurchbruch
DD	Deckendurchbruch
FE 00.SB.01	Fensternummer
IT.00.PA.01	Türnummer
	Stoßfugen Stb. Wandelemente

Brandschutz

BW	Brandwand	RD	rauchdichte Tür
BBW	Wand in Bauart einer Brandwand	D	dichtschließende Tür
fh	feuerhemmend = F90	S	selbstschließende Tür
hf	hochfeuerhemmend = F60	P	Panik- / Notausgangstür
fh	feuerhemmend = F30	n.a.	nicht abschließbar

FSA	Feststellanlage

Gebäudetechnik

- Abluft (Aereco Ventilatie Brandschutzklappe nach DIN 18017-3)
- Regenwasser
- Schmutzwasser
- Trinkwasser, kalt
- Trinkwasser, warm
- Steigeleitung Heizung

Dach

DE	Dacheinlauf
EL	Entlüftungsleitung
AB	Abluft
ZU	Zuluft
GB	Gebäudetecken (Bestand aus 1968)

Hinweis

- Tür- und Brüstungshöhen bezogen auf OKFF

Alle Maßangaben auf den Plänen sind vor Beginn der jeweiligen Arbeiten am Bau zu prüfen.
Bei Nichtübereinstimmung mit den tatsächlichen Gegebenheiten ist die Bauleitung unverzüglich zu informieren.
Dies gilt auch bei Widersprüchen in den Planungsunterlagen und/oder erkennbaren Planungsfehlern.
Planungsänderungen bleiben vorbehalten.
Für den Einbau von Bauteilen gelten, neben den allgemein anerkannten Regeln der Technik, die Einbau- und Montageanleitungen der Hersteller.
Diese Planungsunterlagen gelten nur in Verbindung mit den Ausführungszeichnungen der Fachplaner.

Index	Datum	Änderung	Bearbeiter

Freigabe Fachplaner		Freigabe Ersteller/Architekt		Freigabe Bauherr		Magistrat/ver. Ag.
Datum	Unterschrift	Datum	Unterschrift	Datum	Unterschrift	

Zur Ausführung dürfen nur vollständig freigegebene Pläne verwendet werden!

Bauherr (AG):
Studentenwerk Chemnitz-Zwickau, AöR
Thüringer Weg 3
09126 Chemnitz

Vorhaben:
Modernisierung Studentenwohnheim - Haus 1
Innere Schneeberger Straße 23
08056 Zwickau

Planbezeichnung:
Ausführungsplanung - Abbruch Neubau
Grundriss Kellergeschoss

Auftrag-Nr. AG:
Auftrag-Nr. Ersteller: 2240102
Auftrag-Nr. Fachplaner:
Ersteller: Lorenz
Bearbeiter: Bergmann
Projektleiter: Leistner
HOAI-Leistungsphase: LPH 5
Erstellungsort: 26.03.2025
Massstab: 1:50
Blattgröße: 1782 x 841 | Format: IfA-GM
Datum:

Ersteller/Fachplaner:
S&P Sahlmann Planungsgesellschaft
Architekten Ingenieure PartG
Zschorlauer Straße 24 - 26
08056 Zwickau
www.sahlmann-partner.com
Tel. +49 375/2835-0
Fax. +49 375/2835-11

Fachplaner:

Plan-Nr.: G2.N_ARC_S_STUZ_GR_U1