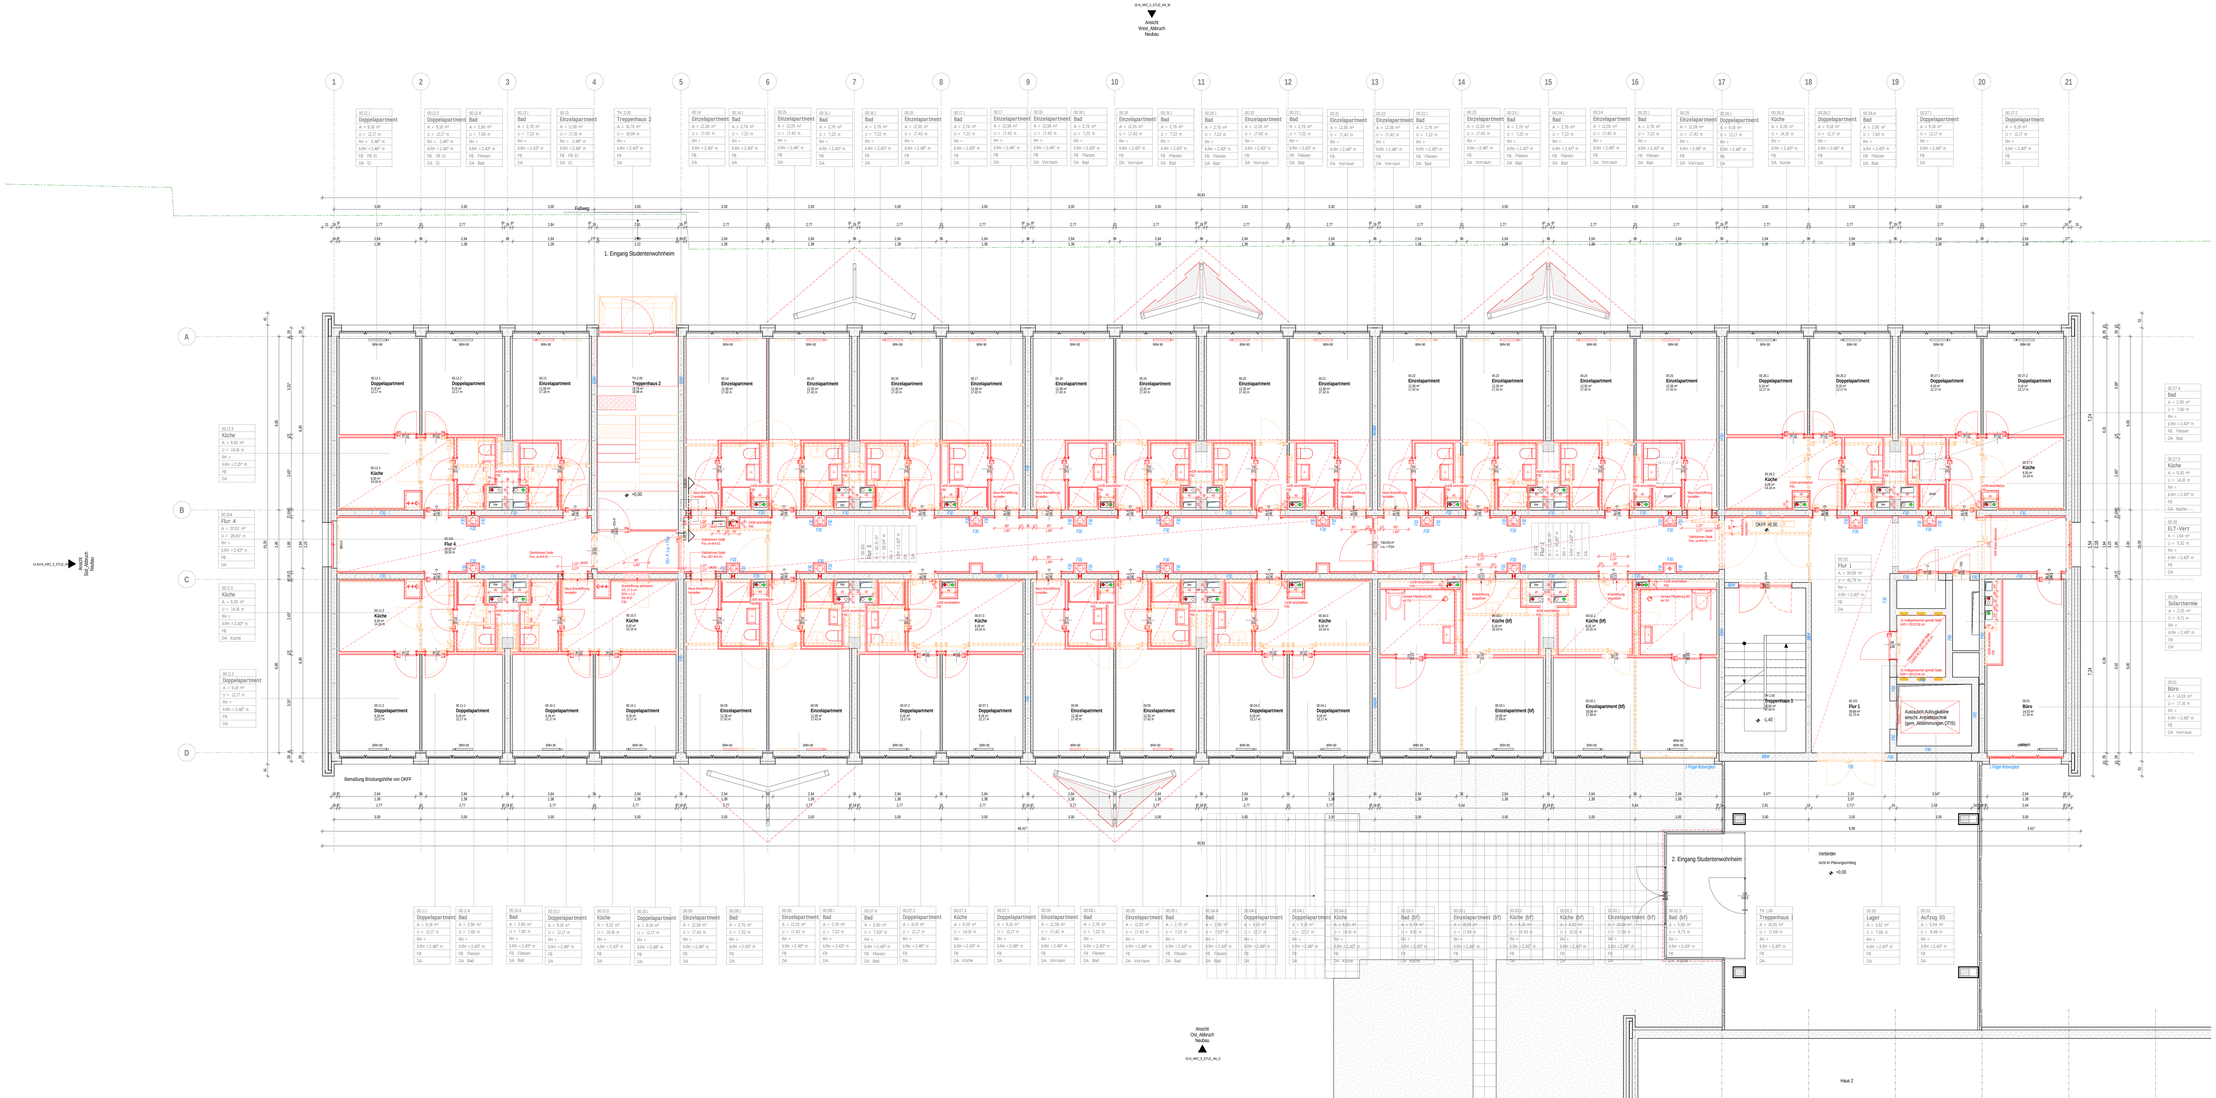

Allgemein

(Darstellung soweit im Plan nicht anders ersichtlich)

- Beton-/Bgarahmenbeton
- Stahlbeton
- Beton unbewehrt, Mörtel, Estrich
- Stahlbeton-Fertigteil
- Spannbetonhohlplatten
- KS-Mauerwerk
- Mhl-Ziegel
- Gipskartonwand mit Mineralwolle
- Dämmung EPS
- Dämmung XPS
- Dämmung Mineralwolle
- Putz
- Grundangepasster Sand
- Kies
- Boden gewachsen
- Aluminum
- Stahl
- Abdichtung
- Abbruch
- Neubau
- Öffnungsfähiger Fenster
- Öffnungsfähiger Tür
- Höhe OK Fertigfußboden (OKFF), Schnitt
- Höhe OK Rohdecke (OKRD), Schnitt
- ±0,00 Höhe OK Fertigfußboden (OKFF), Grundriss
- -0,10 Höhe OK Rohdecke (OKRD), Grundriss
- Schnittführung
- Hauptzugang / Nebenzugang
- Gebäudeachse
- Grundstücksgrenzen
- Änderungswolke
- BRH Brüstungshöhe, bezogen auf OK FF
- UHD Unterhangdecke
- OK Oberkante
- UK Unterkante
- RH Raumhöhe, bis UK Rohdecke
- lichte RH Raumhöhe, bis UK UHD
- FF Fertigfußboden
- RD Rohdecke
- KBZ Kerntbohrzone
- WD Wanddurchbruch
- DD Deckendurchbruch
- FE-00.SB.01 Fensternummer
- IT-00.PA.01 Türnummer
- Stoßfugen Stb.-Wandelemente

Brandschutz

- BW Brandwand
- BBW Wand in Bauart einer Brandwand
- fb feuerbeständig = F90
- hf hochfeuerhemmend = F60
- fh feuerhemmend = F30
- RD rauchdichte Tür
- D dichtschließende Tür
- S selbstschließende Tür
- P Panik- / Notausgangstür
- n.a. nicht abschließbar
- FSA Feststellanlage

Gebäudetechnik

- Abluft (Aeroco Ventilavik Brandschutzklappe nach DIN 18017-3)
- Regenwasser
- Schmutzwasser
- Trinkwasser, kalt
- Trinkwasser, warm
- Steigeleitung Heizung

Dach

- DE Dachentwässerung
- EL Entlüftungsleitung
- AB Abluft
- ZU Zuluft
- GB Gefälledecken (Bestand aus 1968)

Hinweis

- Tür- und Brüstungshöhen bezogen auf OKFF

Alle Maßangaben auf den Plänen sind vor Beginn der jeweiligen Arbeiten am Bau zu prüfen.
Bei Nichtbeachtenstimmung mit den tatsächlichen Gegebenheiten ist die Bauleitung unverzüglich zu informieren.
Dies gilt auch bei Widersprüchen in den Planungsunterlagen und/oder erkennbaren Planungsfehlern.
Planungsänderungen bleiben vorbehalten.
Für den Einbau von Bauteilen gelten, neben den allgemein anerkannten Regeln der Technik, die Einbau- und Montageanleitungen der Hersteller.
Diese Planungsunterlagen gelten nur in Verbindung mit den Ausführungsvorschriften der Fachplaner.

Index	Datum	Änderung	Bearbeiter

Freigabe Fachplaner		Freigabe Ersteller/Architekt		Freigabe Bauherr		Abgenommen durch AG
Datum	Unterschrift	Datum	Unterschrift	Datum	Unterschrift	

Zur Ausführung dürfen nur vollständig freigegebene Pläne verwendet werden!

Bauherr (AG):
Studentenwerk Chemnitz-Zwickau, AöR
Thümmer Weg 3
09126 Chemnitz

Auftrag-Nr. AG: 2240102

Vorhaben:
Modernisierung Studentenwohnheim - Haus 1
Innere Schneeberger Straße 23
08056 Zwickau

Auftrag-Nr. Fachplaner:

Planbezeichnung:
Ausführungsplanung - Abbruch Neubau
Grundriss Erdgeschoss

Ersteller: Lorenz
Bearbeiter: Bergmann
Projektleiter: Leistner

Entwurfsverfasser:
S&P Sahlmann Planungsgesellschaft mbH Architekten und Ingenieure
Zschorlauer Straße 26 · 04827 Torgau
Tel. +49 3421/8180-0 · Fax. +49 3421/8180-12
info@sp-torgau.de · www.sp-torgau.de

Fachplaner:

Höchst zulässiger Umfang: LPH 5

Erstellungsdatum: 26.03.2025

Maßstab: 1:50

Blattgröße: 1782 x 841 | DIN A0+

Plan-Nr.: G3-N_ARC_5_STUZ_GR_00