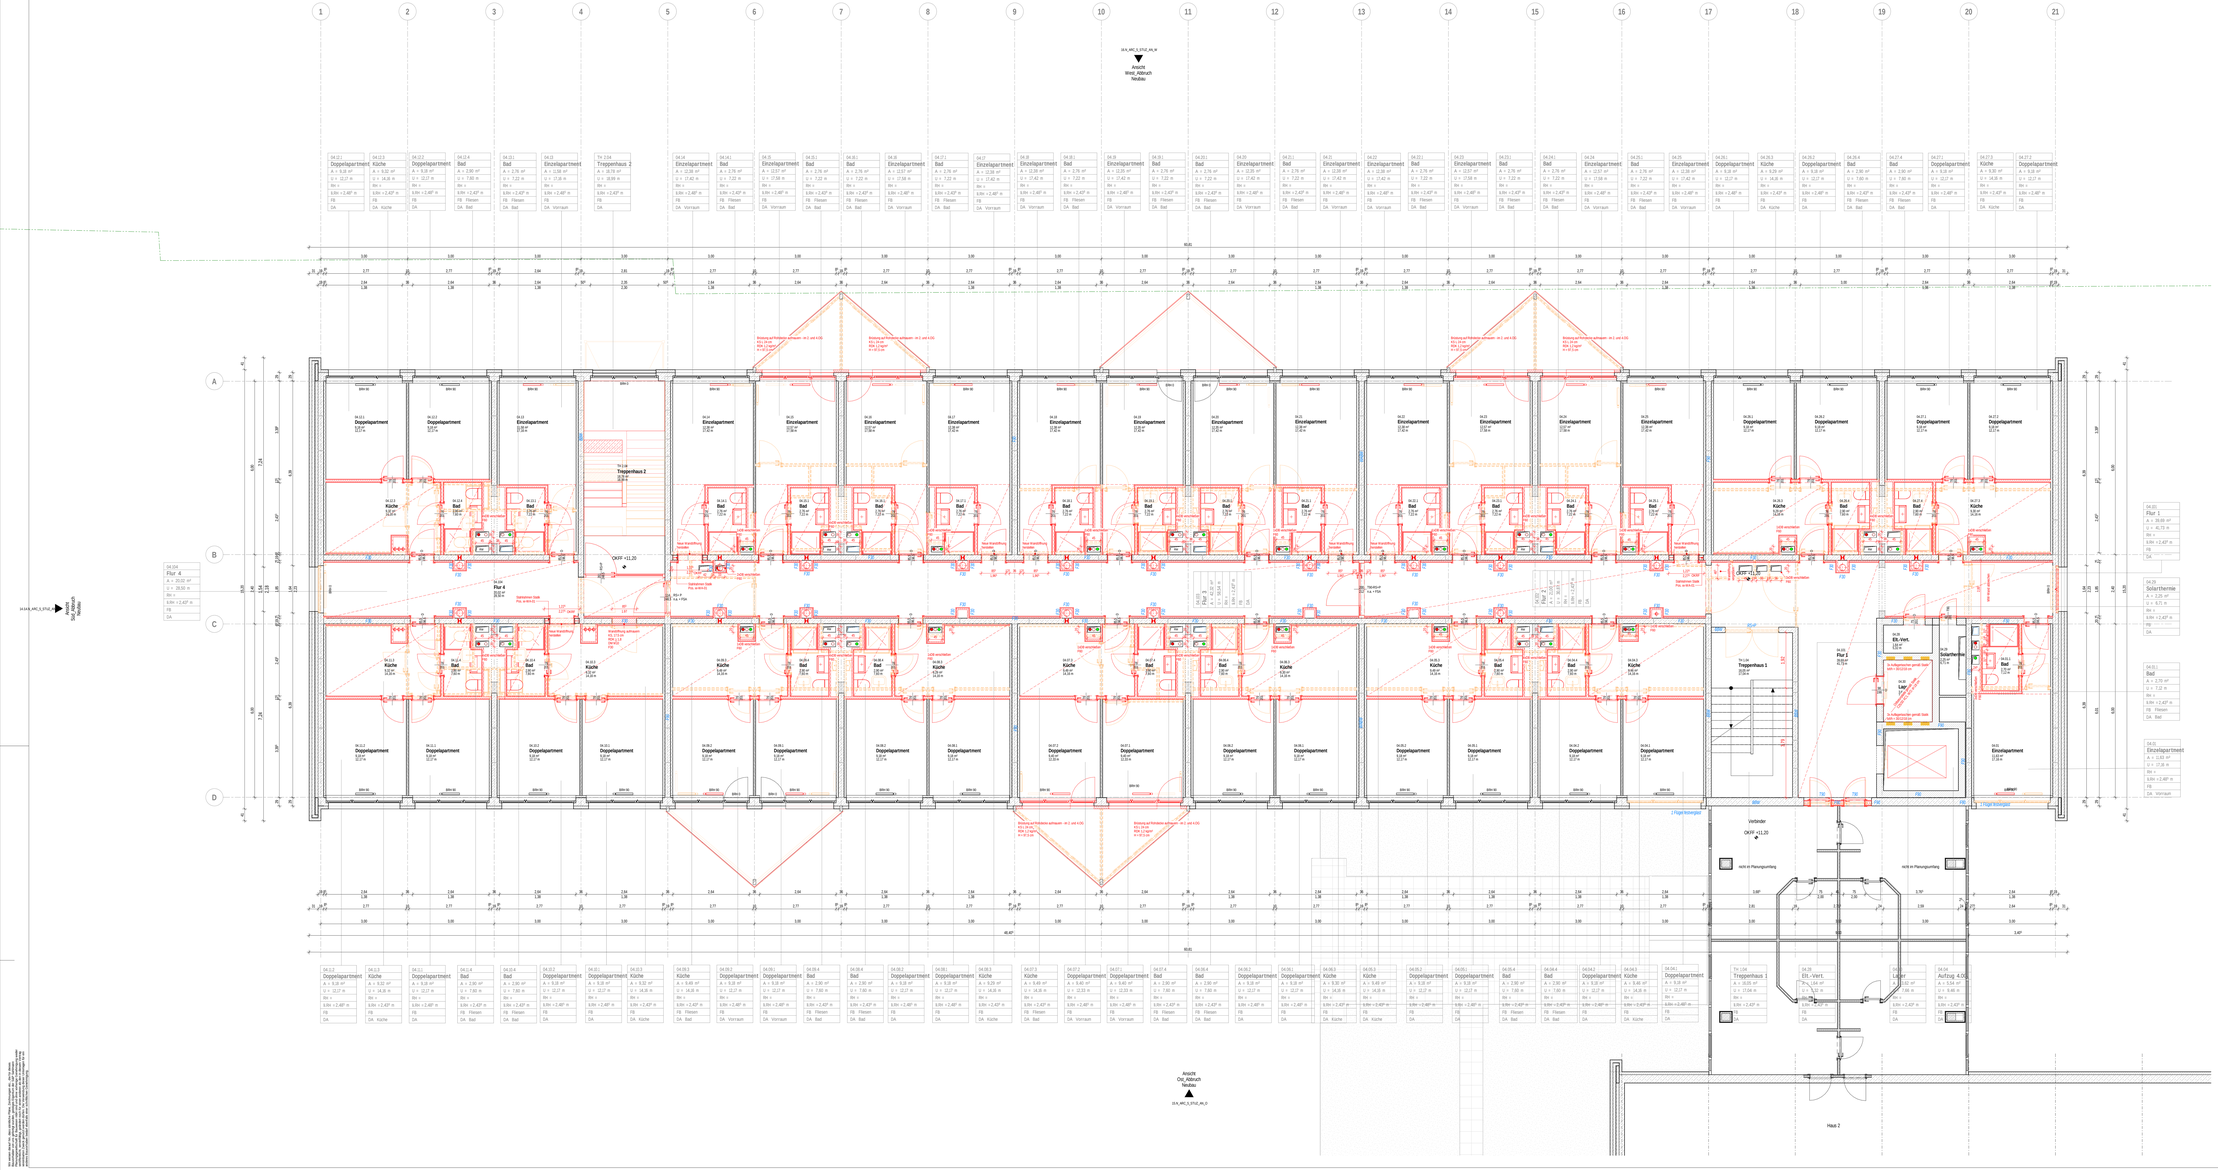

Allgemein

(Darstellung soweit im Plan nicht anders ersichtlich)

- Beton-Fligranelement
- Stahlbeton
- Beton unterwerfen, Mörtel, Estrich
- Stahlbeton-Fertigteil
- Spannbetonhohlplatten
- KS-Mauerwerk
- MW-Ziegel
- Gipskartonwand mit Mineralwolle
- Dämmung EPS
- Dämmung XPS
- Dämmung Mineralwolle
- Putz
- Gründungspolster/ Sand
- Kies
- Boden gewachsen
- Aluminium
- Stahl
- Abdichtung
- Abbruch
- Neubau
- Öffnungsflügel Fenster
- Öffnungsflügel Tür
- Höhe OK Fertigfußboden (OKFF), Schnitt
- Höhe OK Rohdecke (OKRD), Schnitt
- Höhe OK Fertigfußboden (OKFF), Grundriss
- Höhe OK Rohdecke (OKRD), Grundriss
- Schnittführung
- Hauptzugang / Nebenzugang
- Gebäudeecke
- Grundstücksgrenzen
- Änderungswolke

BRH	Brüstungshöhe, bezogen auf OK FF
UHD	Unterhangdecke
OK	Oberkante
UK	Unterkante
RH	Raumhöhe, bis UK Rohdecke
lichte RH	Raumhöhe, bis UK UHD
FF	Fertigfußboden
RD	Rohdecke
KBZ	Kernbohrzone
WD	Wanddurchbruch
DD	Deckendurchbruch
FE-DS SB.01	Fensternummer
FT-06 FH.01	Türnummer
	Stoßfugen Stb.-Wandelemente

Brandschutz

BW	Brandwand	RD	rauchdichte Tür	FSA	Feststellanlage
BBW	Wand in Bauart einer Brandwand	D	dichtschließende Tür		
fb	feuerbeständig = F90	S	selbstschließende Tür		
hf	hochfeuerhemmend = F60	P	Panik- / Notausgangstür		
fh	feuerhemmend = F30	n.a.	nicht abschließbar		

Gebäudetechnik

- Abluft (Aereco Ventilavis Brandschutzklappe nach DN 18017-3)
- Regenwasser
- Schmutzwasser
- Trinkwasser, kalt
- Trinkwasser, warm
- Steigstrang Heizung

Dach

- DE Dachneigung
- EL Entlüftungsleitung
- AB Abluft
- ZU Zuluft
- GB Gebäudetyp (Bestand aus 1968)

Hinweis

- Tür- und Brüstungshöhen bezogen auf OKFF

Alle Maßangaben auf den Plänen sind vor Beginn der jeweiligen Arbeiten am Bau zu prüfen.
Bei Nichtübereinstimmung mit den tatsächlichen Gegebenheiten ist unverzüglich zu informieren.
Dies gilt auch bei Widersprüchen in den Planungsunterlagen und/oder erkennbaren Planungsfehlern.
Planungsänderungen bleiben vorbehalten.
Für den Einbau von Bauteilen gelten, neben den allgemein anerkannten Regeln der Technik, die Einbau- und Montageanleitungen der Hersteller.
Diese Planungsunterlagen gelten nur in Verbindung mit den Ausführungszeichnungen der Fachplaner.

Index	Datum	Änderung	Bearbeiter

Freigabe Fachplaner		Freigabe Gesamtverfasser		Freigabe Bauherr		Regierungsbau.Amt
Datum	Unterschrift	Datum	Unterschrift	Datum	Unterschrift	

Zur Ausführung dürfen nur vollständig freigegebene Pläne verwendet werden!

Bauherr (AG): Studentenwerk Chemnitz-Zwickau, AöR, Thüringer Weg 3, 09126 Chemnitz	Auftrag-Nr. AG: 2240102
	Auftrag-Nr. Fachplaner:
Vorhaben: Modernisierung Studentenwohnheim - Haus 1, Innere Schneeberger Straße 23, 08056 Zwickau	Ersteller: Lorenz
	Bearbeiter: Bergmann
Planbezeichnung: Ausführungsplanung - Abbruch Neubau, Grundriss 4. - 5. Obergeschoss	Projektleiter: Leistner
Ersteller/Verfasser: S&P Sahlmann Planungsgesellschaft mbH & Co. Bauplanungs KG, Zschorlauer Straße 26, 04827 Torgau, Tel. +49 3421/800-0, Fax. +49 3421/800-11, info@sp-torgau.de, www.sahlmann-planungsgesellschaft.de	Fachplaner:
	Höhen-Leitungsplan (jeweil.): LPH_5
	Erstellungsdatum: 26.03.2025
	Massstab: 1:50
	Blattgröße: 1782 x 841
	Format: DIN A0
Plan-Nr.: DTN_ARC_5_STUZ_GR_04	Stand:

Alle Rechte vorbehalten. Die Weitergabe, die Vervielfältigung und Verwertung dieser Unterlagen sowie der darin enthaltenen Informationen bedarf der vorherigen schriftlichen Zustimmung der S&P Sahlmann Planungsgesellschaft mbH & Co. Bauplanungs KG.