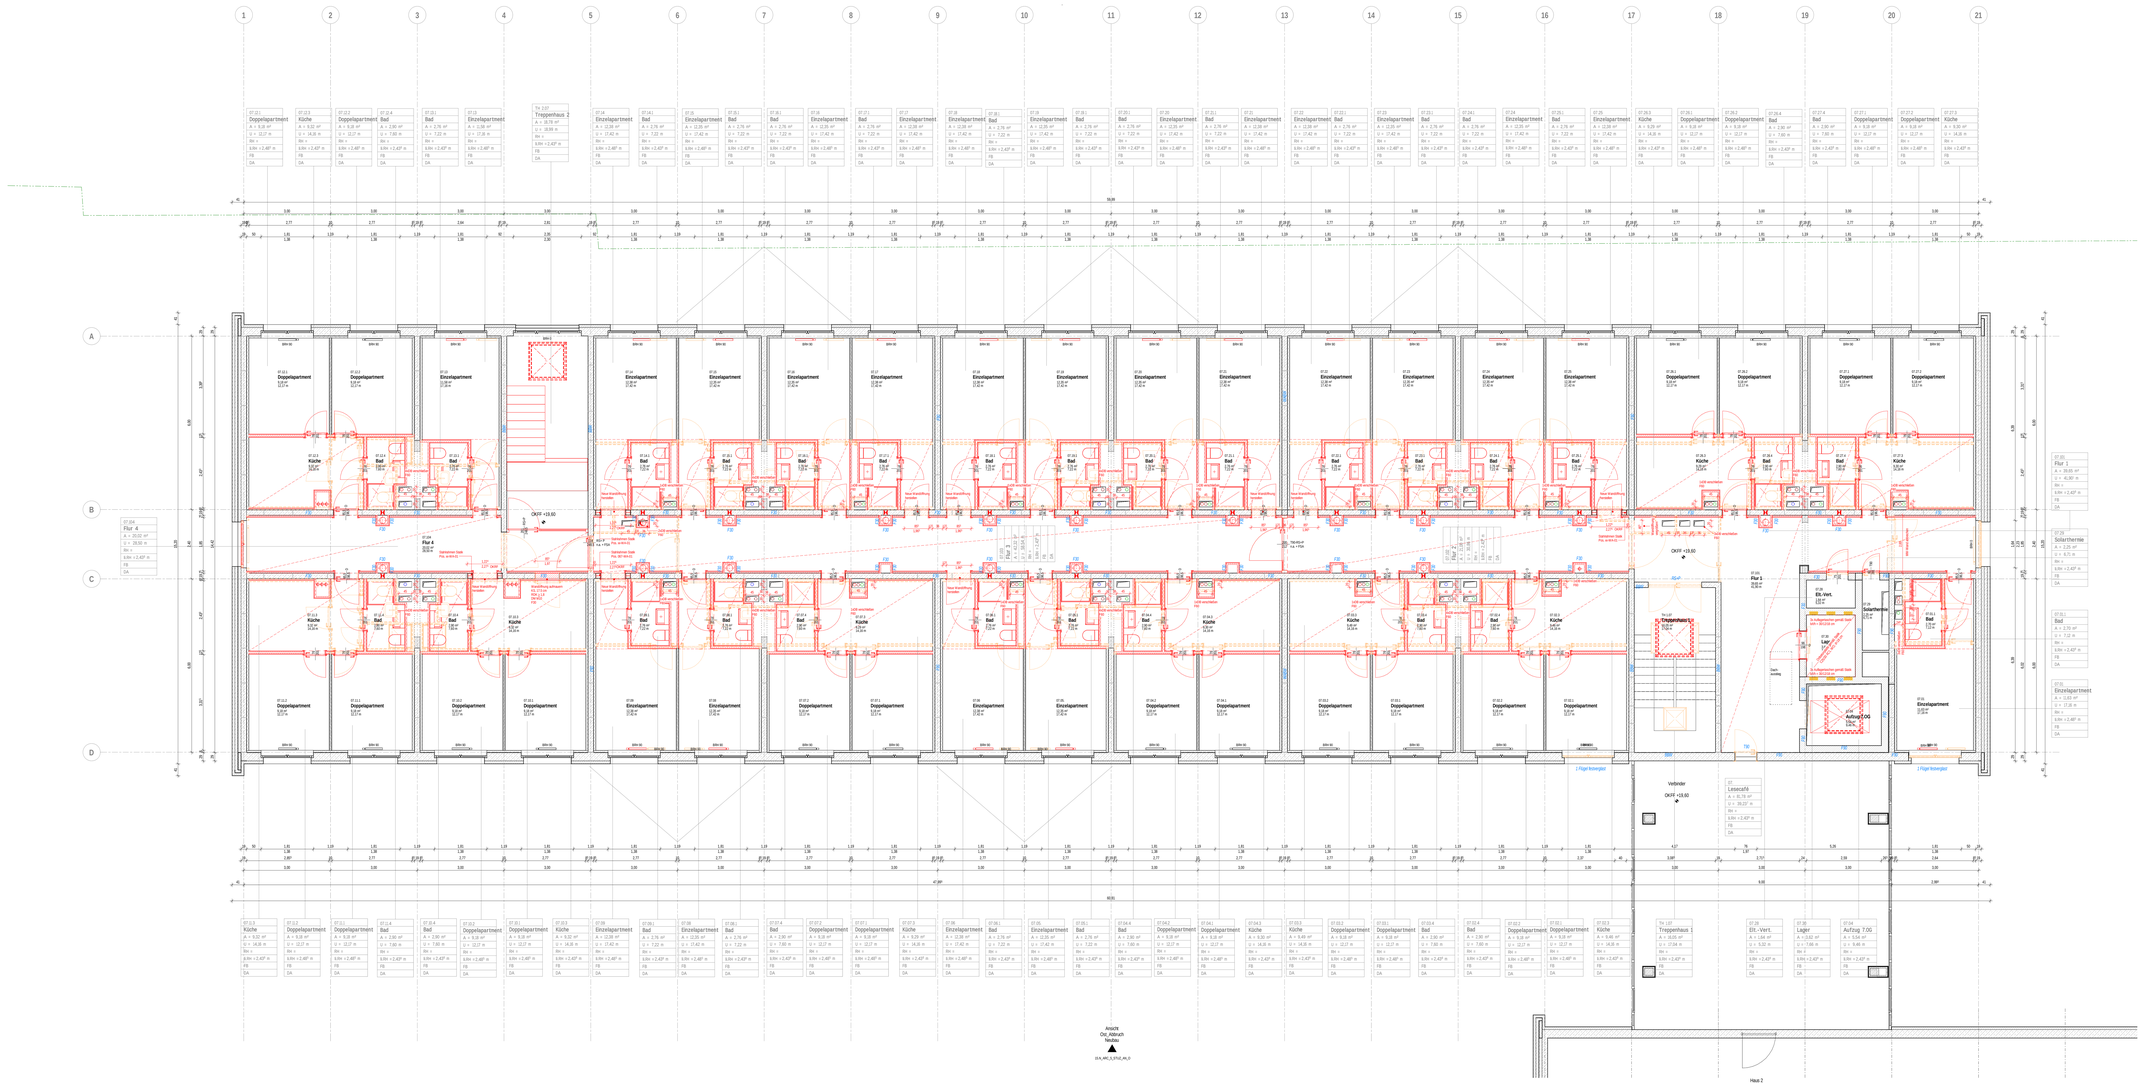
Haus 1
Haus 2
Ansicht
Ost_Abbruch
Neubau
15-N_ARC_5_STUZ_AN_O
Treppenhaus 1
Treppenhaus 2
Lesecafé
Vorbinder
OKFF +19,60
OKFF +19,60
OKFF +19,60
Flur 1
Flur 4
Elt.-Vert.
Lager
Aufzug 7.OG
Solarthermie
Dach
Flur 1
Flur 4
Solarthermie
Bad
Einzelapartment
Doppelapartment
Küche
Bad
Einzelapartment
Doppelapartment
Küche
Bad
Einzelapartment
Doppelapartment
Küche