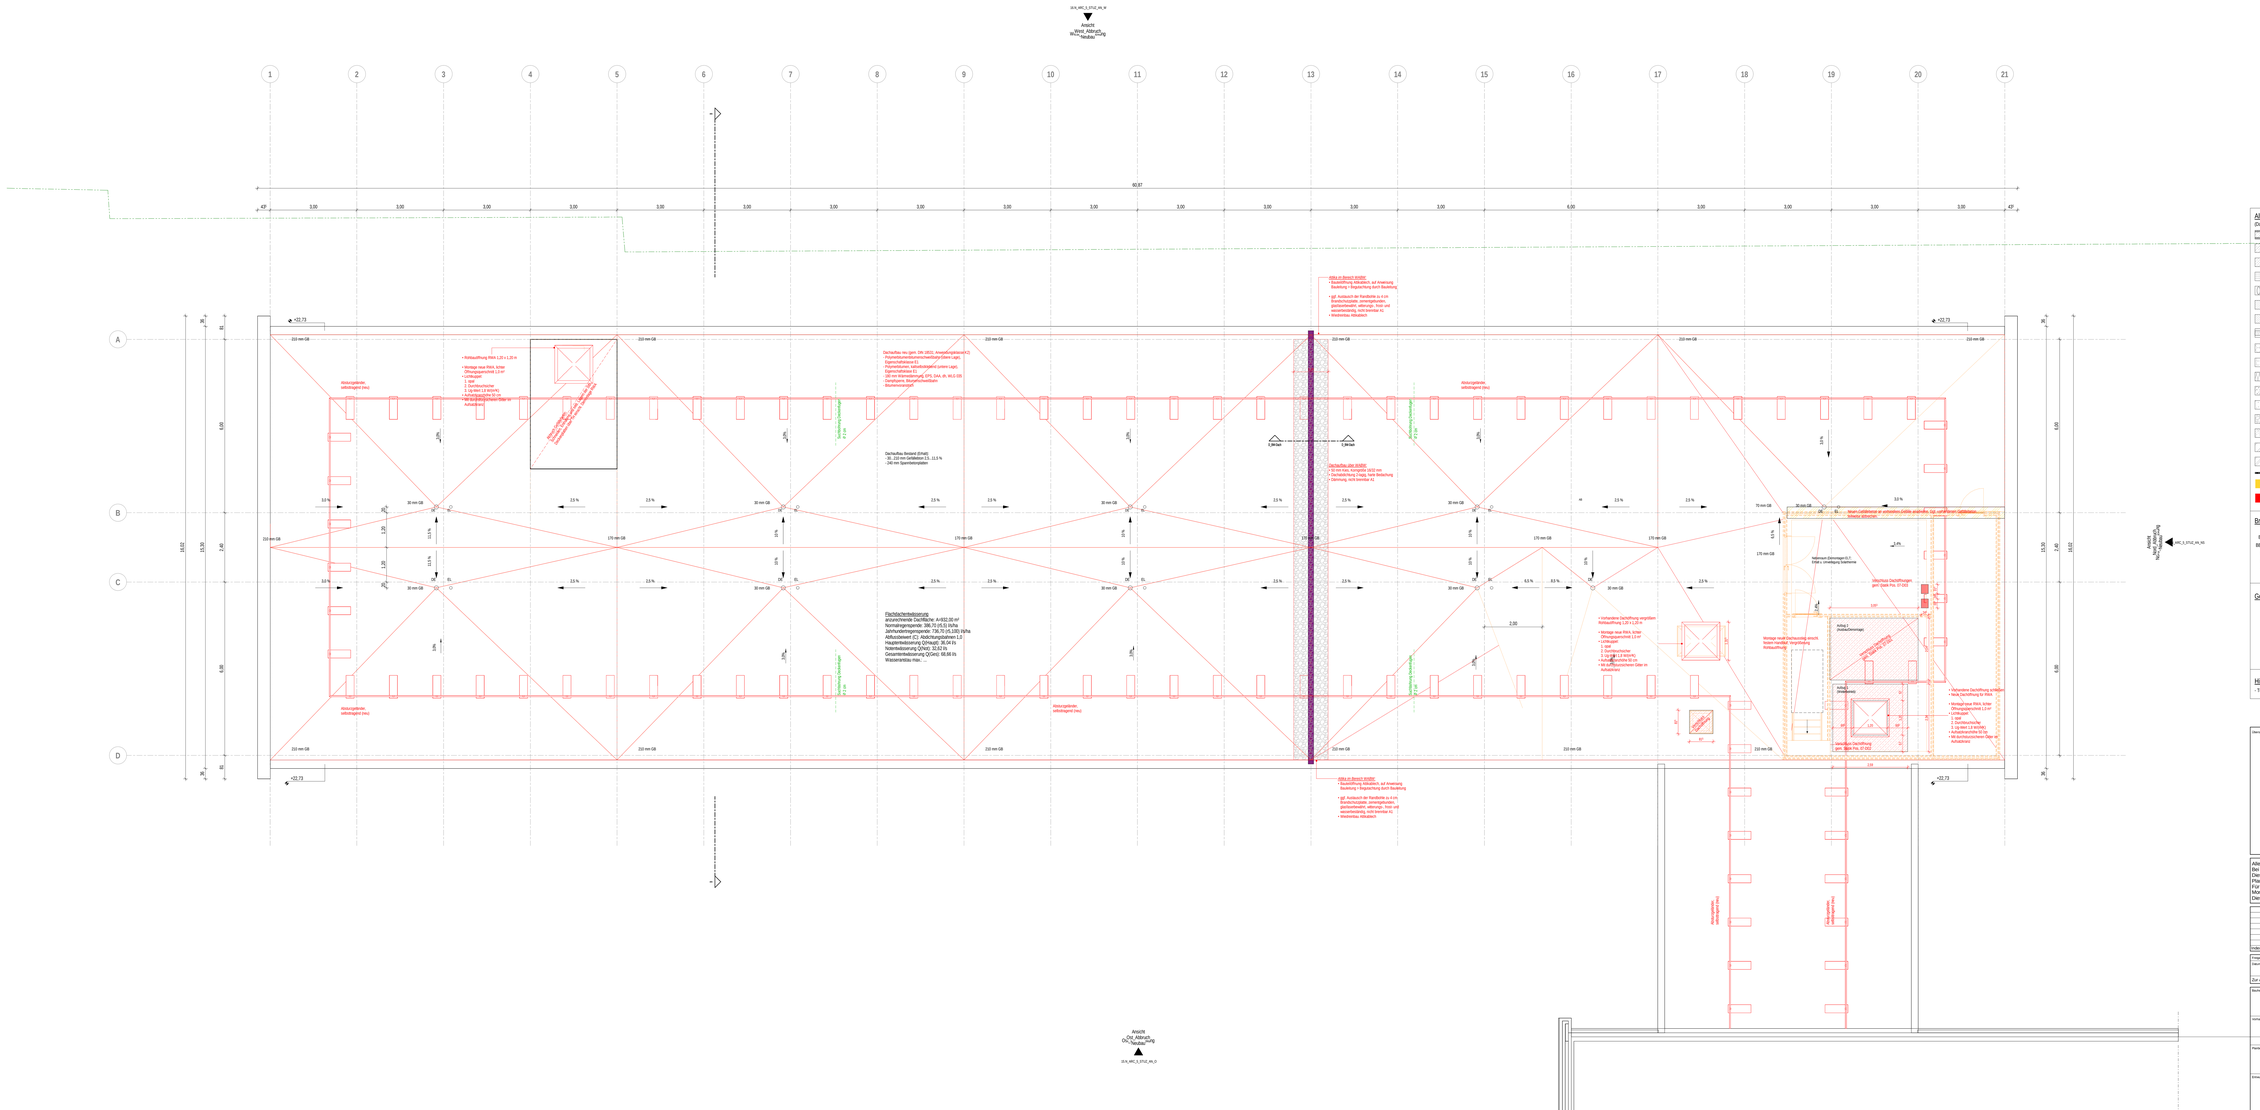

Allgemein

(Darstellung soweit im Plan nicht anders erwähnt)

- Beton Fügeraneinement
- Stahlbeton
- Beton unbewehrt, Mörtel, Estrich
- Stahlbeton-Fertigteil
- Spannbetonhohlplatten
- KS-Mauerwerk
- MW-Ziegel
- Gipskartonwand mit Mineralwolle
- Dämmung EPS
- Dämmung XPS
- Dämmung Mineralwolle
- Putz
- Gründungspolster/ Sand
- Kies
- Boden gewachsen
- Aluminium
- Stahl
- Abdichtung
- Abbruch
- Neubau

- Öffnungsflügel Fenster
- Öffnungsflügel Tür
- Höhe OK Fertigfußboden (OKFF), Schnitt
- Höhe OK Rohdecke (OKRD), Schnitt
- ±0,00 Höhe OK Fertigfußboden (OKFF), Grundriss
- +2,10 Höhe OK Rohdecke (OKRD), Grundriss
- Schnittführung
- Hauptzugang / Nebenzugang
- A Gebäudeachse
- Grundstücksgrenzen
- Änderungswolke

BRH	Brüstungshöhe, bezogen auf OK FF
UHD	Unterfangdecke
OK	Oberkante
UK	Unterkante
RH	Raumhöhe, bis UK Rohdecke
lichtl. RH	Raumhöhe, bis UK UHD
FF	Fertigfußboden
RD	Rohdecke
KBZ	Kambotrzone
WD	Wanddurchbruch
DD	Deckendurchbruch
FE-DB SB.01	Fensternummer
T.01	Türnummer
	Stoßfugen Stb.-Wandelemente

Brandschutz

BW	Brandwand	RD	rauchdichte Tür
BBW	Wand in Bauart einer Brandwand	D	dichtschließende Tür
ffh	feuerbeständig = F90	S	selbstschließende Tür
hf	hochfeuerhemmend = F60	P	Paniktür / Notausgangstür
fh	feuerhemmend = F30	n.a.	nicht abschließbar

FSA Feststellanlage

Gebäudetechnik

- Abluft (Aereco Ventoaile Brandschutzventil nach DIN 18017-3)
- Regenwasser
- Schmutzwasser
- Trinkwasser, kalt
- Trinkwasser, warm
- Steigerstrang Heizung

Dach

- DE Dachentwurf
- EL Entlüftungsleitung
- AB Abluft
- ZU Zuluft
- GB Gefälledeckenbeton (Bestand aus 1969)

Hinweis

- Tür- und Brüstungshöhen bezogen auf OKFF

Alle Maßangaben auf den Plänen sind vor Beginn der jeweiligen Arbeiten am Bau zu prüfen.
Bei Nichtübereinstimmung mit den tatsächlichen Gegebenheiten ist die Bauleitung unverzüglich zu informieren.
Dies gilt auch bei Widersprüchen in den Planungsunterlagen und/oder erkennbaren Planungsfehlern.
Planungsänderungen bleiben vorbehalten.
Für den Einbau von Bauteilen gelten, neben den allgemein anerkannten Regeln der Technik, die Einbau- und Montageanleitungen der Hersteller.
Diese Planungsunterlagen gelten nur in Verbindung mit den Ausführungszeichnungen der Fachplaner.

Index	Datum	Änderung	Bearbeiter

Freigabe Fachplaner		Freigabe Ersatzvornahmer		Freigabe Bauherr		Regisseur Nr. AG
Datum	Unterschrift	Datum	Unterschrift	Datum	Unterschrift	

Zur Ausführung dürfen nur vollständig freigegebene Pläne verwendet werden!

Bauher (AG): Studentenwerk Chemnitz-Zwickau, AöR Thüringer Weg 3 09126 Chemnitz	Auftrag-Nr. AG: 2240/1007 Auftrag-Nr. Ersatzvornahmer:
Vorhaben: Modernisierung Studentenwohnheim - Haus 1 Innere Schneeberger Straße 23 08056 Zwickau	Auftrag-Nr. Fachplaner:
Planbezeichnung: Ausführungsplanung - Neubau Grundriss Dachaufsicht	Erstellt: Lorenz Bearbeiter: Bergmann Projektleiter: Leistner
Ersatzvornahmer: S&P Sahlmann Planungsgesellschaft mbH & Co. KG Architekten Zschorlauer Straße 26 - 28 08056 Zwickau www.sahlmann-partner.com Tel. +49 375/2435-0 Fax +49 375/2435-11	Fachplaner: Kürzel Leitungsplaner gemäß HOAI: LPH_5 Erstelldatum: 26.03.2025 Maßstab: 1:50 Blattgröße: 1782 x 841 (ISO A0)
Plan-Nr.: 11A_ARC_S_STUZ_GR_DA	Stand:

Alle Rechte vorbehalten. Die Weitergabe, die Wiedergabe, die Veröffentlichung und die Vervielfältigung dieser Unterlagen sowie die Verwertung und Mitteilung ihres Inhalts sind ohne unsere ausdrückliche Genehmigung untersagt. Verletzungen werden strafrechtlich verfolgt und verpflichten zu Schadenersatz.