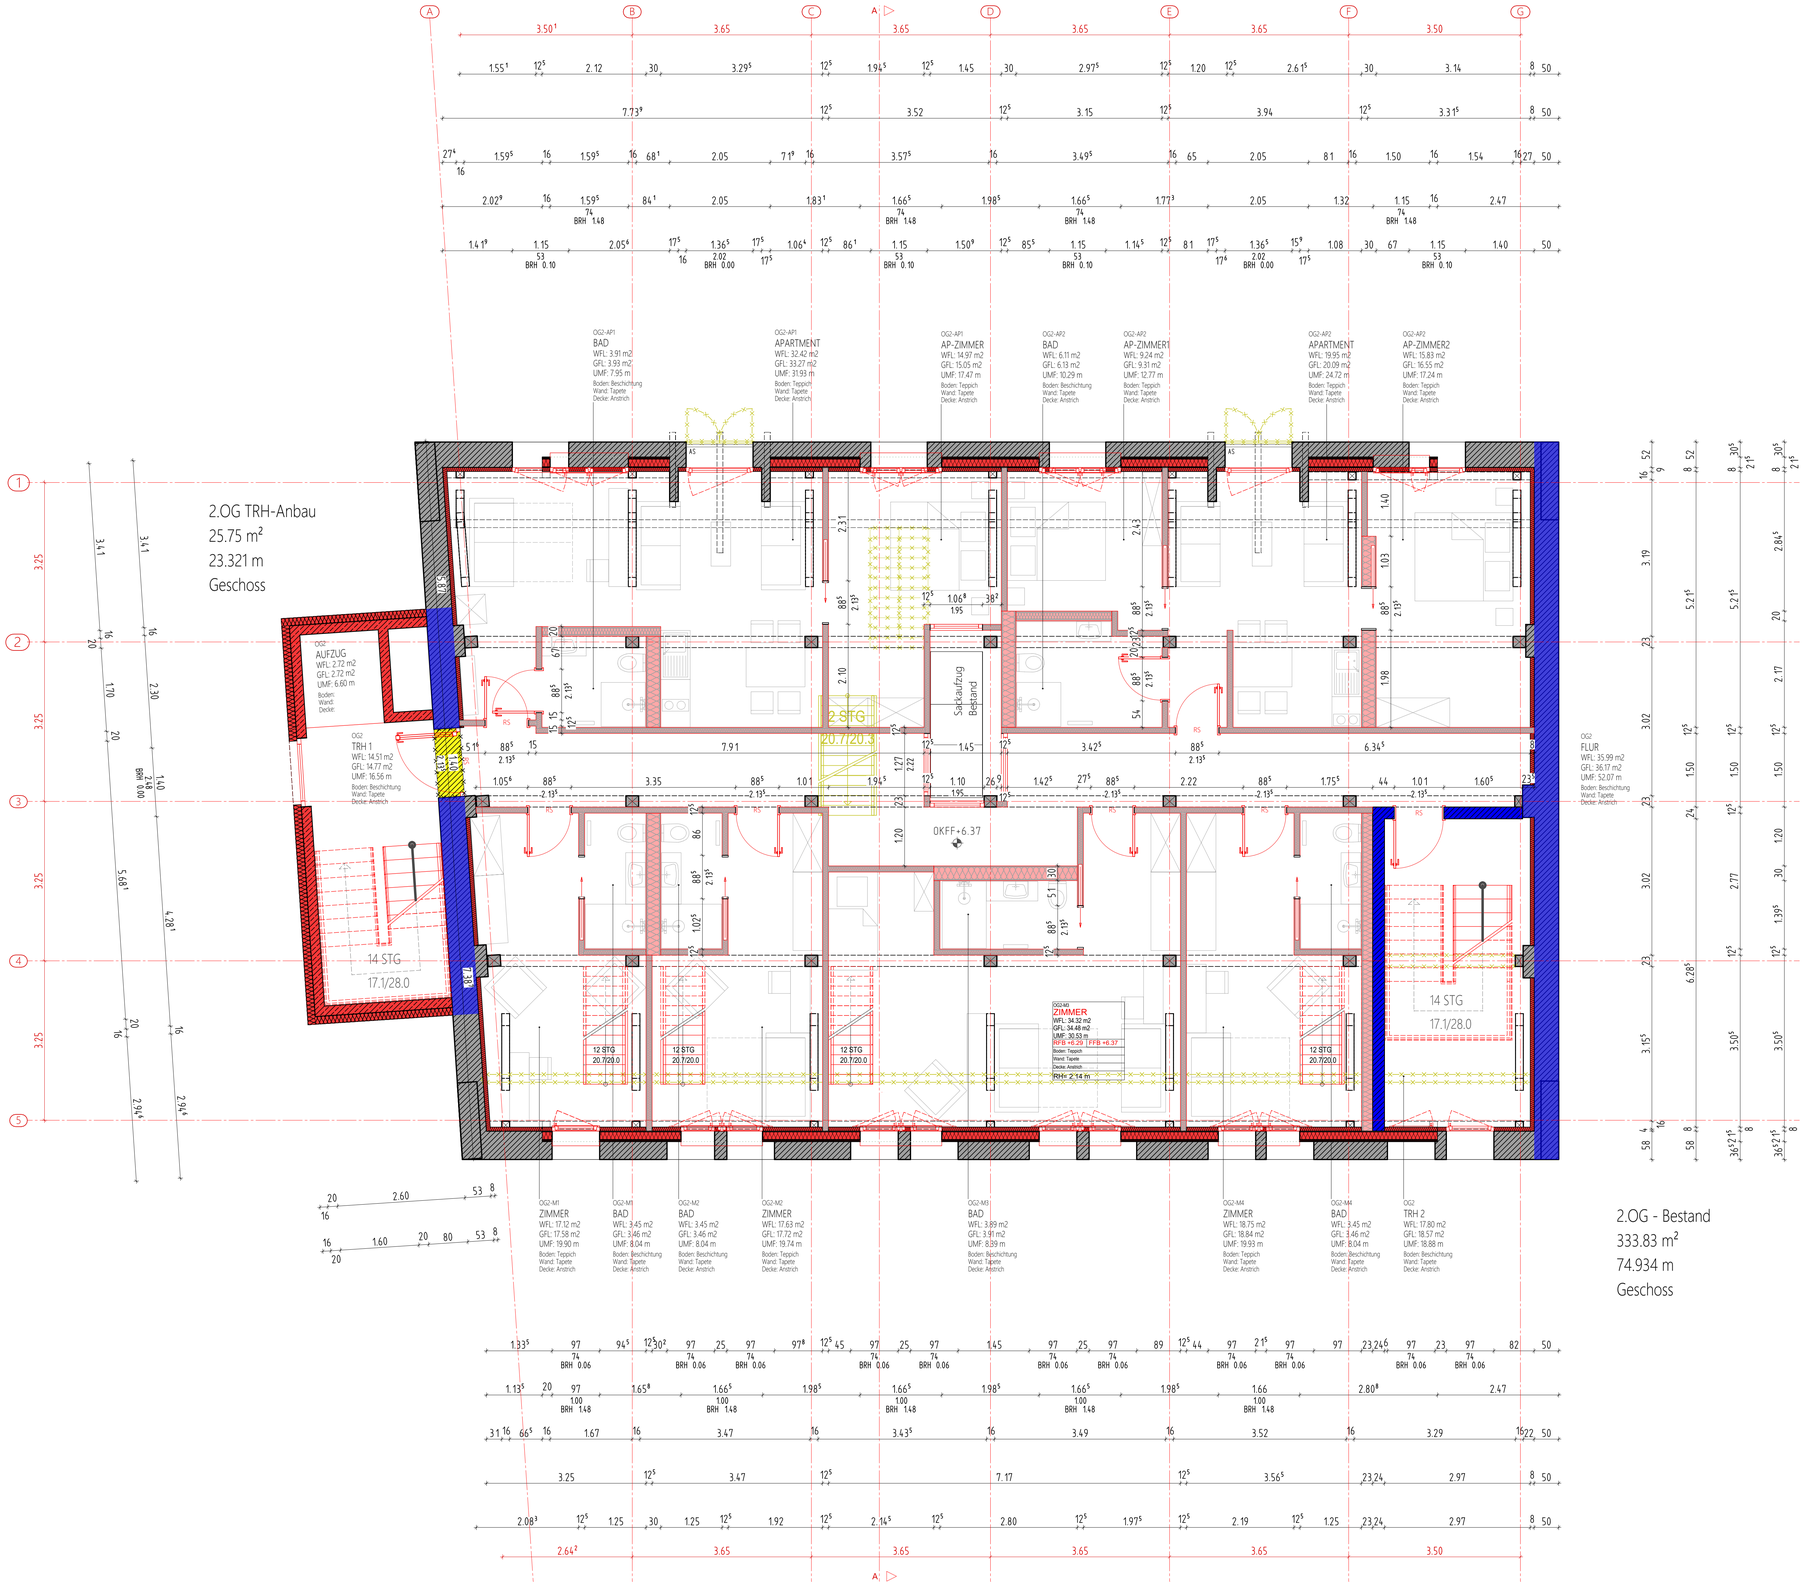


## LEGENDE

- BESTAND Mauerwerk
- BESTAND
- Holzstütze Bestand
- ABBRUCH Mauerwerk
- ABBRUCH
- NEUBAU Dämmung / NEUBAU Stahlbeton
- NEUBAU Stahlbeton
- NEUBAU Mauerwerk
- NEUBAU Trockenbau / Installation
- NEUBAU Trockenbau - Vorsatzschale

- ± 0.00 HÖHENANGABE
- AS ABSTURZSICHERUNG (Höhe 90cm)
- BRH BRÜSTUNGSHÖHE ab OKRFB
- (A) GEBÄUDEACHSEN
- (12-H1) Positionen Statik
- feuerhemmend REI 30
- feuerbeständig REI 60 oder hoher
- Brandwand REI-M 90
- RS Rauschutztür
- fh+ RS feuerhemmend, Rauchschutztür
- RWA Rauch- und Wärmeabzugsanlage

Alle Maße sind am Bau zu prüfen!
Unstimmigkeiten sind der Bauleitung unverzüglich mitzuteilen!

| INDEX | DATUM | ÄNDERUNG | GEZ. |
|---|---|---|---|

PROJEKT:

# Umbau eines Speichergebäudes zu einem Gästehaus auf dem Gut Mahndorf

STANDORT:
Gut Mahndorf
Dorfstraße 28
38822 Mahndorf

BAUHERR:
**Gut Mahndorf**
**Nicolaus v. Löbbecke Frhr. v. Girsewald**
Dorfstraße 24
38822 Mahndorf/ Harz
Tel.: 03941 441251
Email: info@gut-mahndorf.de

Architekt, Generalplaner:
PROJ. NR.:

Tragwerksplanung
PROJ. NR.:

Wärmeschutz
PROJ. NR.:

Brandschutz
PROJ. NR.:

HLS
PROJ. NR.:

Elektro:
PROJ. NR.:

Freianlagenplanung:
PROJ. NR.:

OKFF ÜHN EG ±0,00 = +m

| GEZ.: | GEPR.: | Planformat: 1050 x 600 |
|---|---|---|
| DATUM: 11.10.23 | | MASSSTAB: 1: 50 |
| PROJ. NR. VERFASSER: | | |

LEISTUNGSPHASE:
AUSFÜHRUNGSPLANUNG

BAUABSCHNITT:

PLANBEZEICHNUNG:
GRUNDRISS 2. OBERGESCHOSS UMBAU

PLAN NR.:
GM SP_A-02-04-OG2