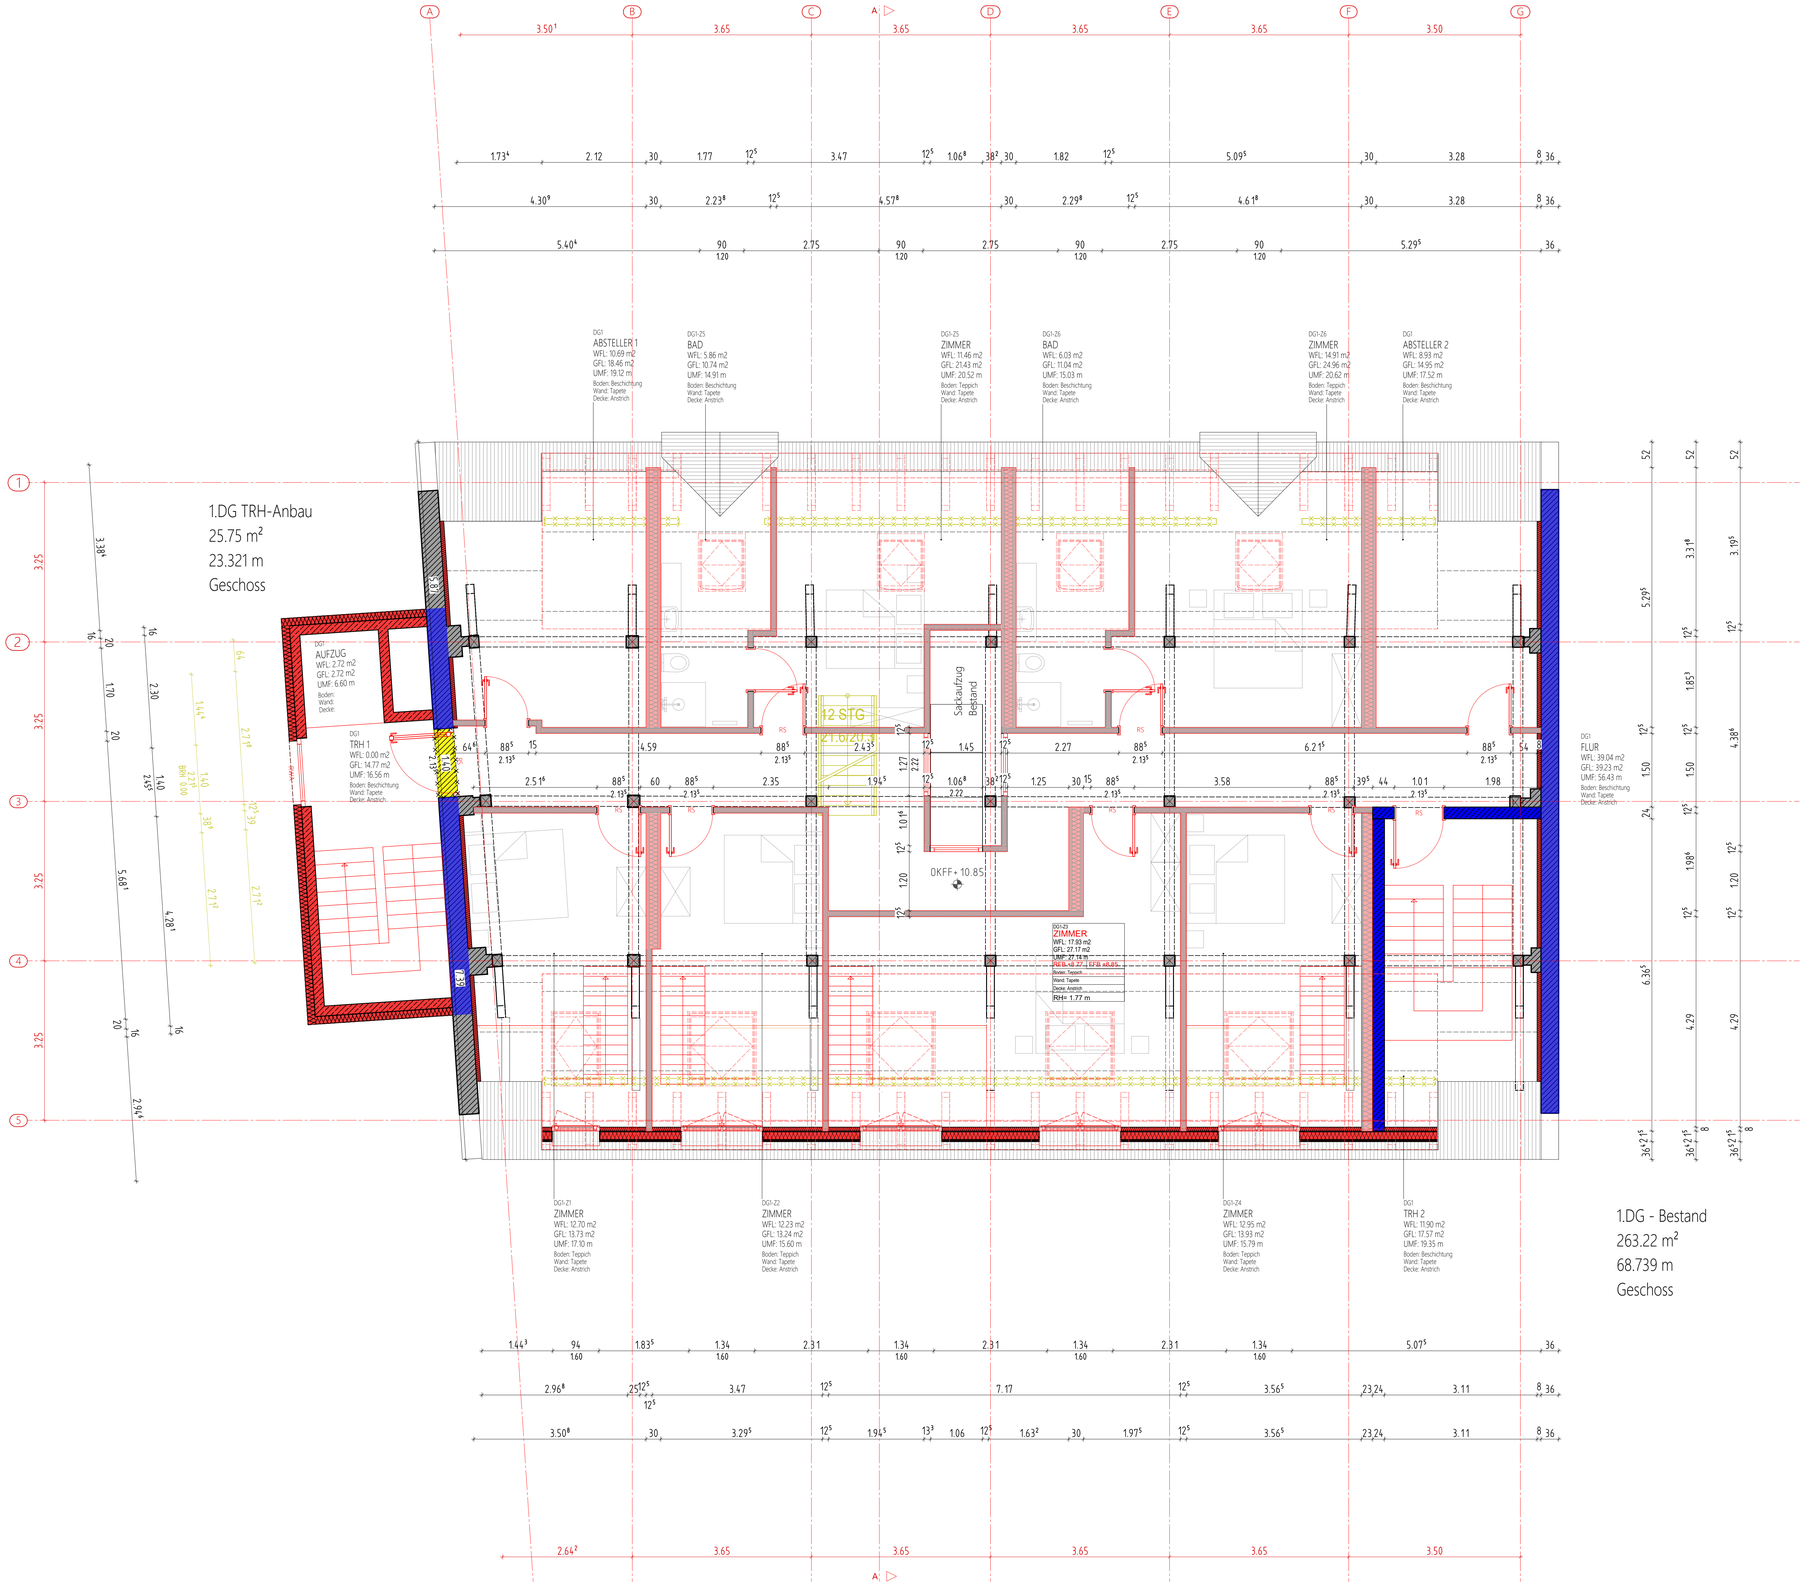

LEGENDE

- BESTAND Mauerwerk
- BESTAND
- Holzstütze Bestand
- ABBRUCH Mauerwerk
- ABBRUCH
- NEUBAU Dämmung / NEUBAU Stahlbeton
- NEUBAU Stahlbeton
- NEUBAU Mauerwerk
- NEUBAU Trockenbau / Installation
- NEUBAU Trockenbau - Vorsatzschale

- ± 0.00 HÖHENANGABE
- AS ABSTURZSICHERUNG (Höhe 90cm)
- BRH BRÜSTUNGSHÖHE ab OKRFB
- (A) GEBÄUDEACHSEN
- 12-H1 Positionen Statik
- feuerhemmend REI 30
- feuerbeständig REI 60 oder hoher
- Brandwand REI-M 90
- RS Rauschutztür
- fh+ RS feuerhemmend, Rauchschutztür
- RWA Rauch- und Wärmeabzugsanlage

Alle Maße sind am Bau zu prüfen!
Unstimmigkeiten sind der Bauleitung unverzüglich mitzuteilen!

INDEX	DATUM	ÄNDERUNG	GEZ.:

PROJEKT:
Umbau eines Speichergebäudes zu einem Gästehaus auf dem Gut Mahndorf

STANDORT:
Gut Mahndorf
Dorfstraße 28
38822 Mahndorf

BAUHERR:
Gut Mahndorf
Nicolaus v. Löbbecke Frhr. v. Girsewald
Dorfstraße 24
38822 Mahndorf/ Harz
Tel.: 03941 441251
Email: info@gut-mahndorf.de

Architekt, Generalplaner:
PROJ. NR.:

Tragwerksplanung
PROJ. NR.:

Wärmeschutz
PROJ. NR.:

Brandschutz
PROJ. NR.:

HLS
PROJ. NR.:

Elektro:
PROJ. NR.:

Freianlagenplanung:
PROJ. NR.:

OKFF ÜHN EG ±0,00 = +m

GEZ.:	GEPR.:	Planformat: 1050 x 600
DATUM: 11.10.23		MASSSTAB:
PROJ. NR. VERFASSER:		1: 50

LEISTUNGSPHASE:
AUSFÜHRUNGSPLANUNG

BAUABSCHNITT:

PLANBEZEICHNUNG:
GRUNDRISS 1. DACHGESCHOSS UMBAU

PLAN NR.:
GM SP_A-02-05-DG1