




Ansicht Ost

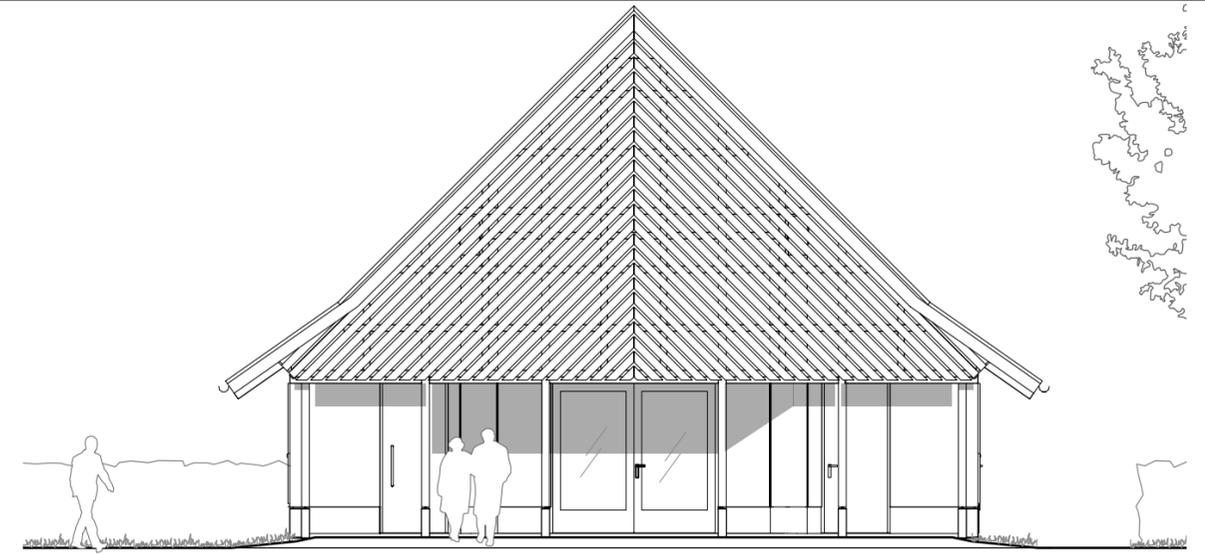

Ansicht Süd

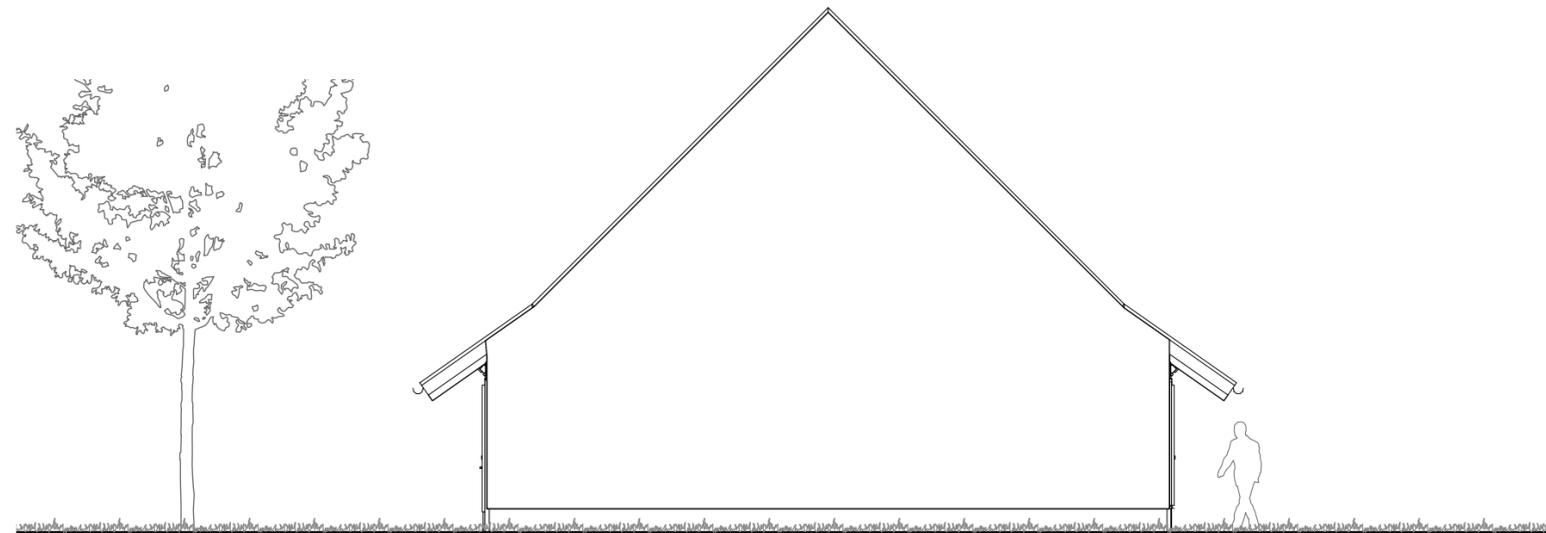

Ansicht Süd

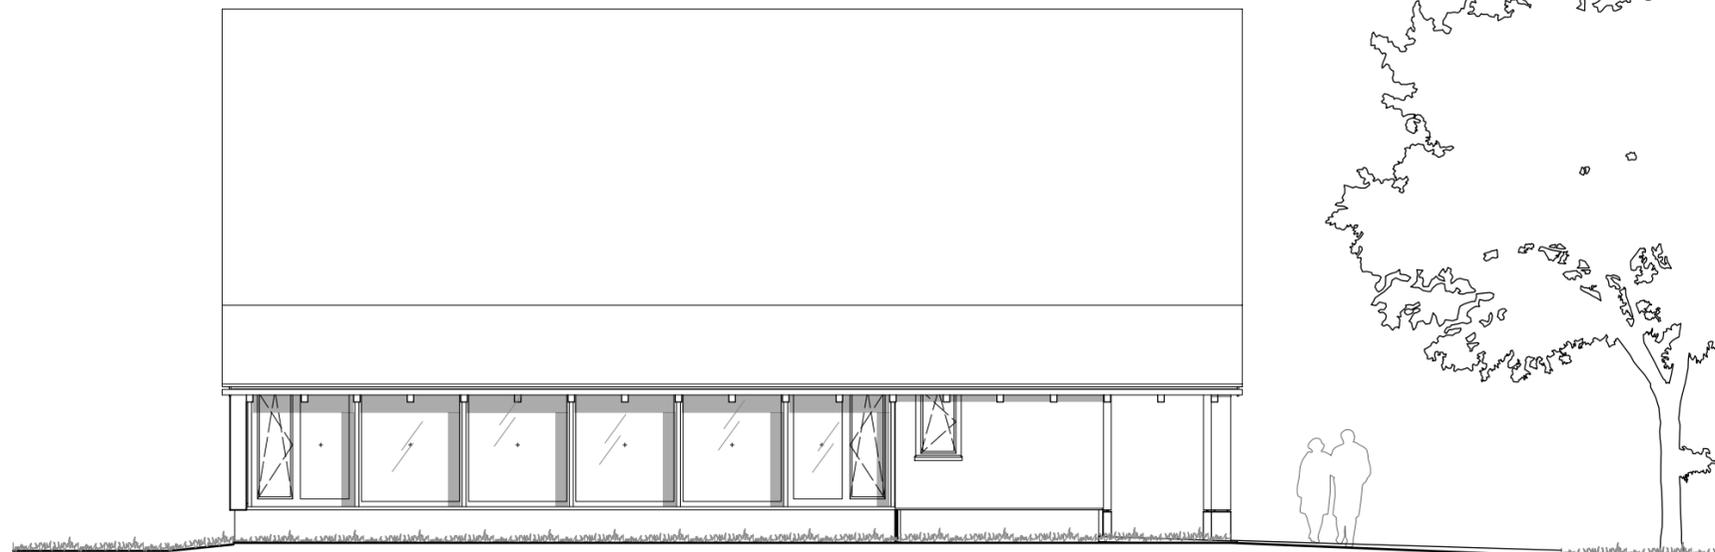

Ansicht West

Index	Referenzhöhe			
A	OKRB =			
Planinhalt	Ansichten			
	Werkplanung			
Bauvorhaben	Projektnummer			
Neubau Trauerhalle	1110			
Sandauer Strasse, 39596 Arneburg				
Bauherrenschaft				
Stadt Arneburg				
39596 Arneburg				
Planung				
Sinn & Spillner PartGmbH	T.	03 93 86 - 79 81 10		
Architektin und Architekt	M.	01 76 - 62 12 28 77		
Kirchplatz 2	spillner@sinnundspillner.de			
39615 Seehausen (Altmark)	www.sinnundspillner.de			
Plannummer	Format	Gez.	Datum	Maßstab
5_110-AN_a	0,5001 / 0,297	297	27.01.20	1:100