
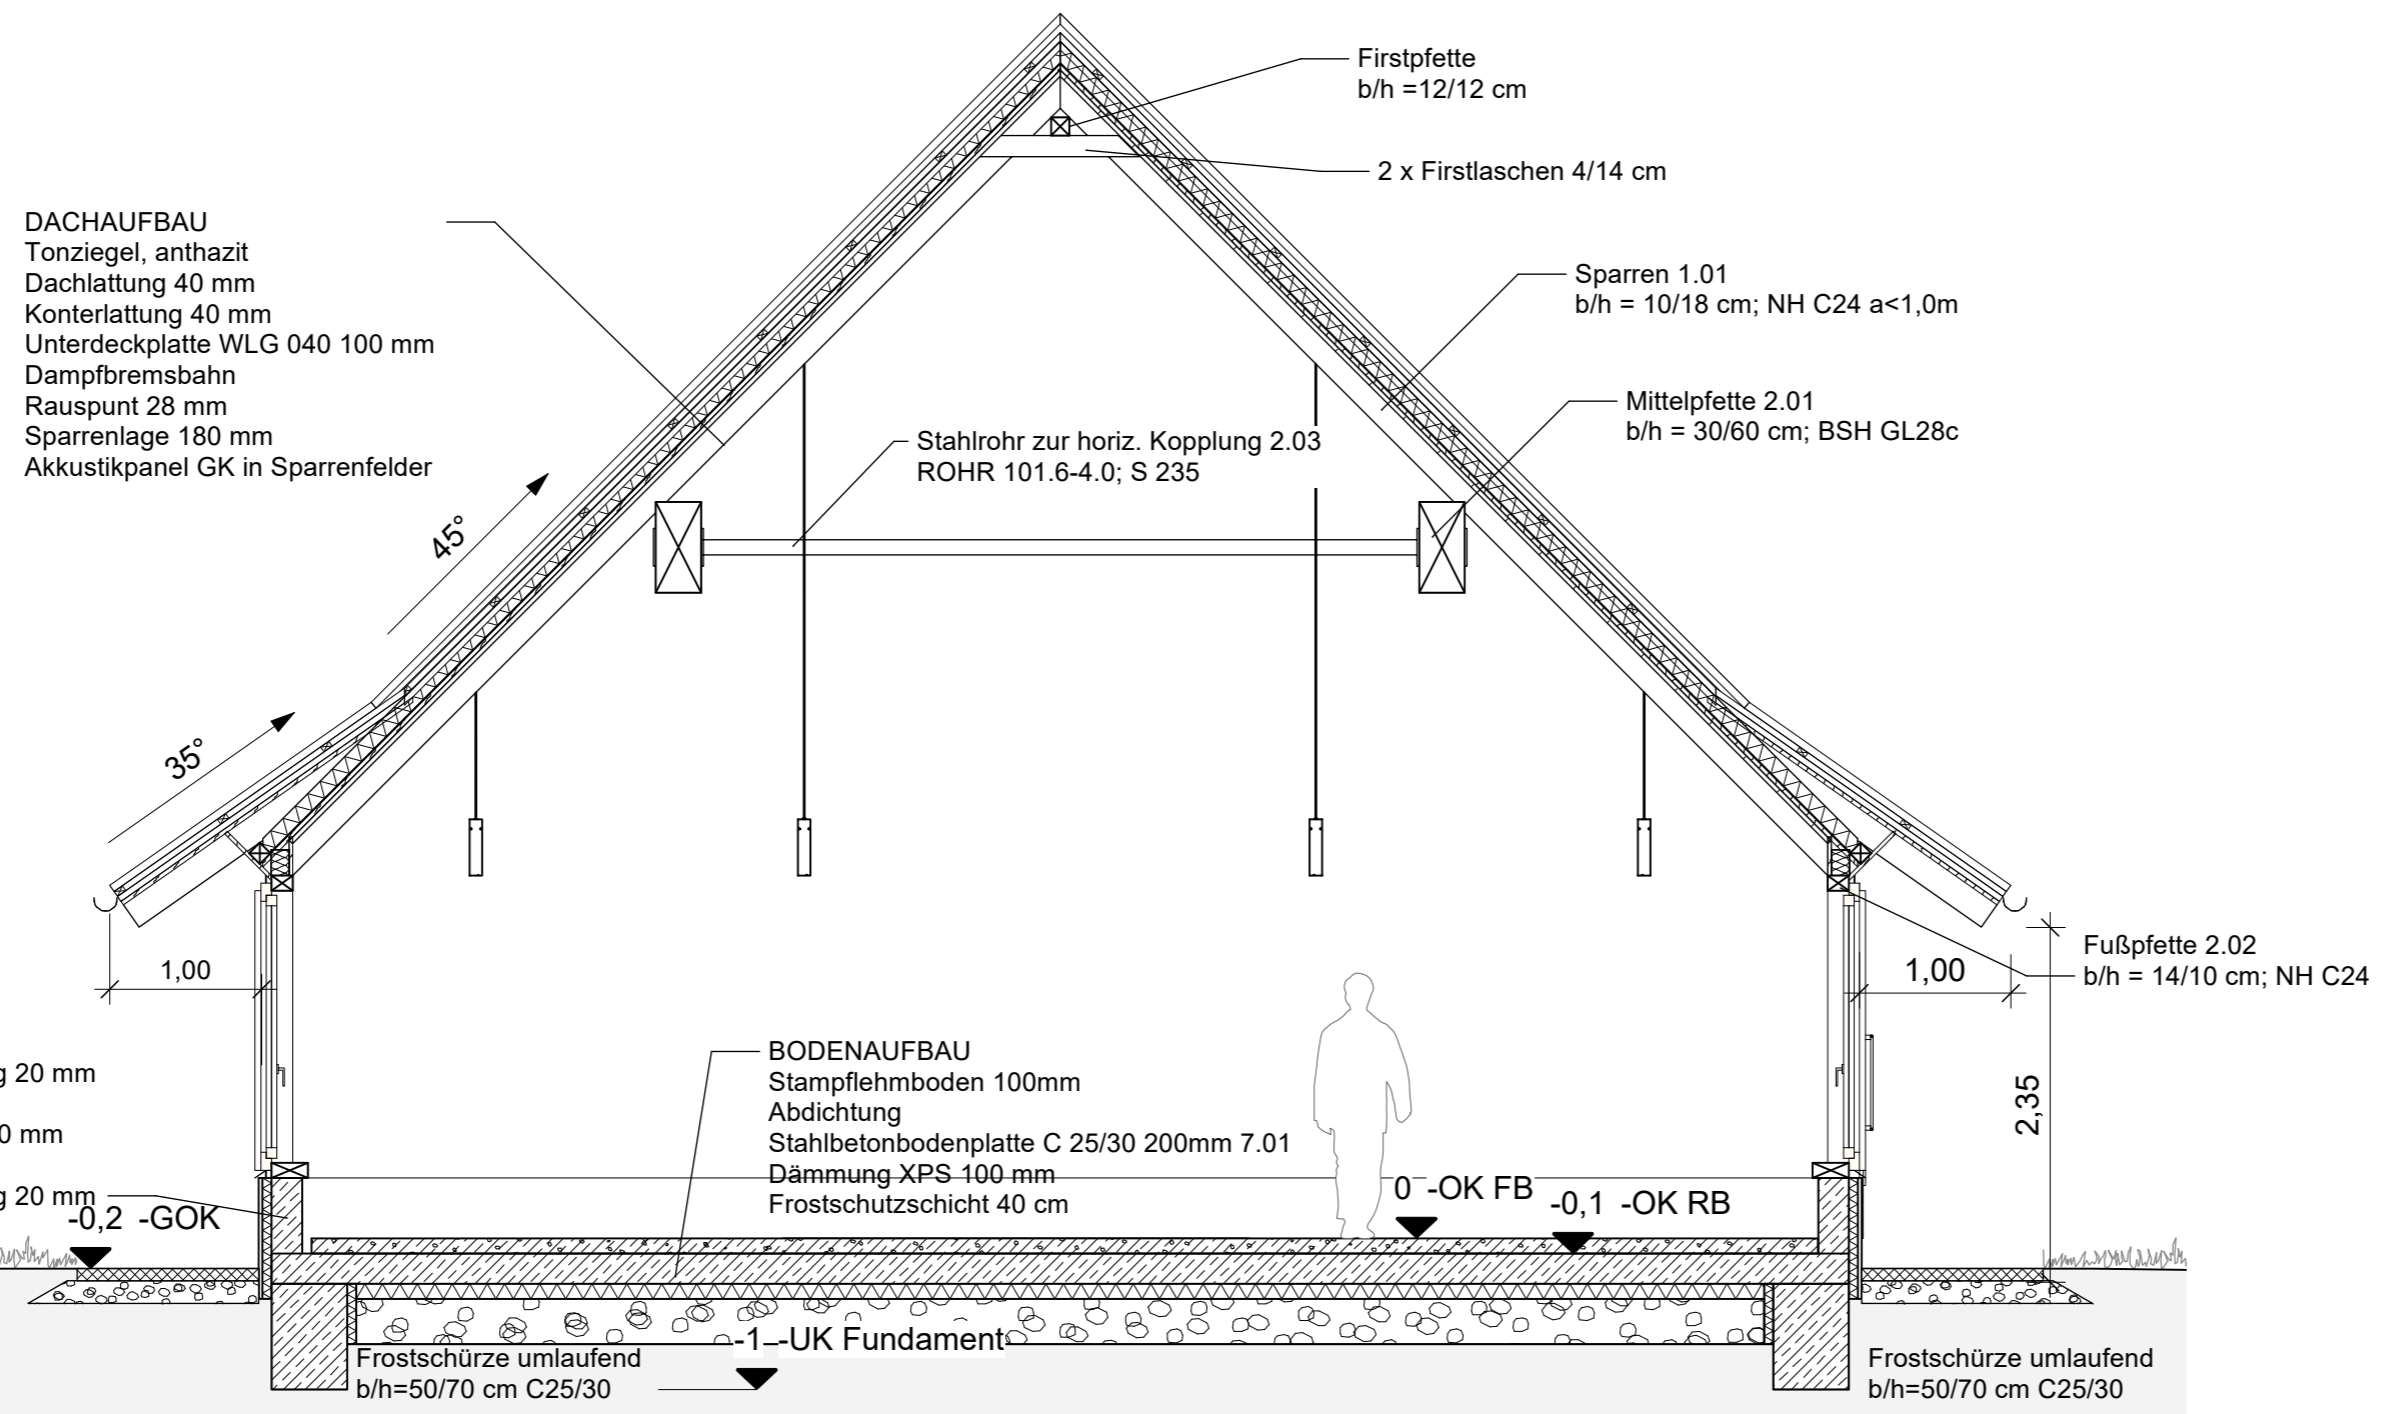


WANDAUFBAU 4.03  
 Putzsystem  
 Faserplatten MBH.LA2 20 mm  
 KVH-Ständerwerk 200 mm mit  
 Einblasdämmung Holzfaser  
 OSB/3 20 mm  
 Lehmputz

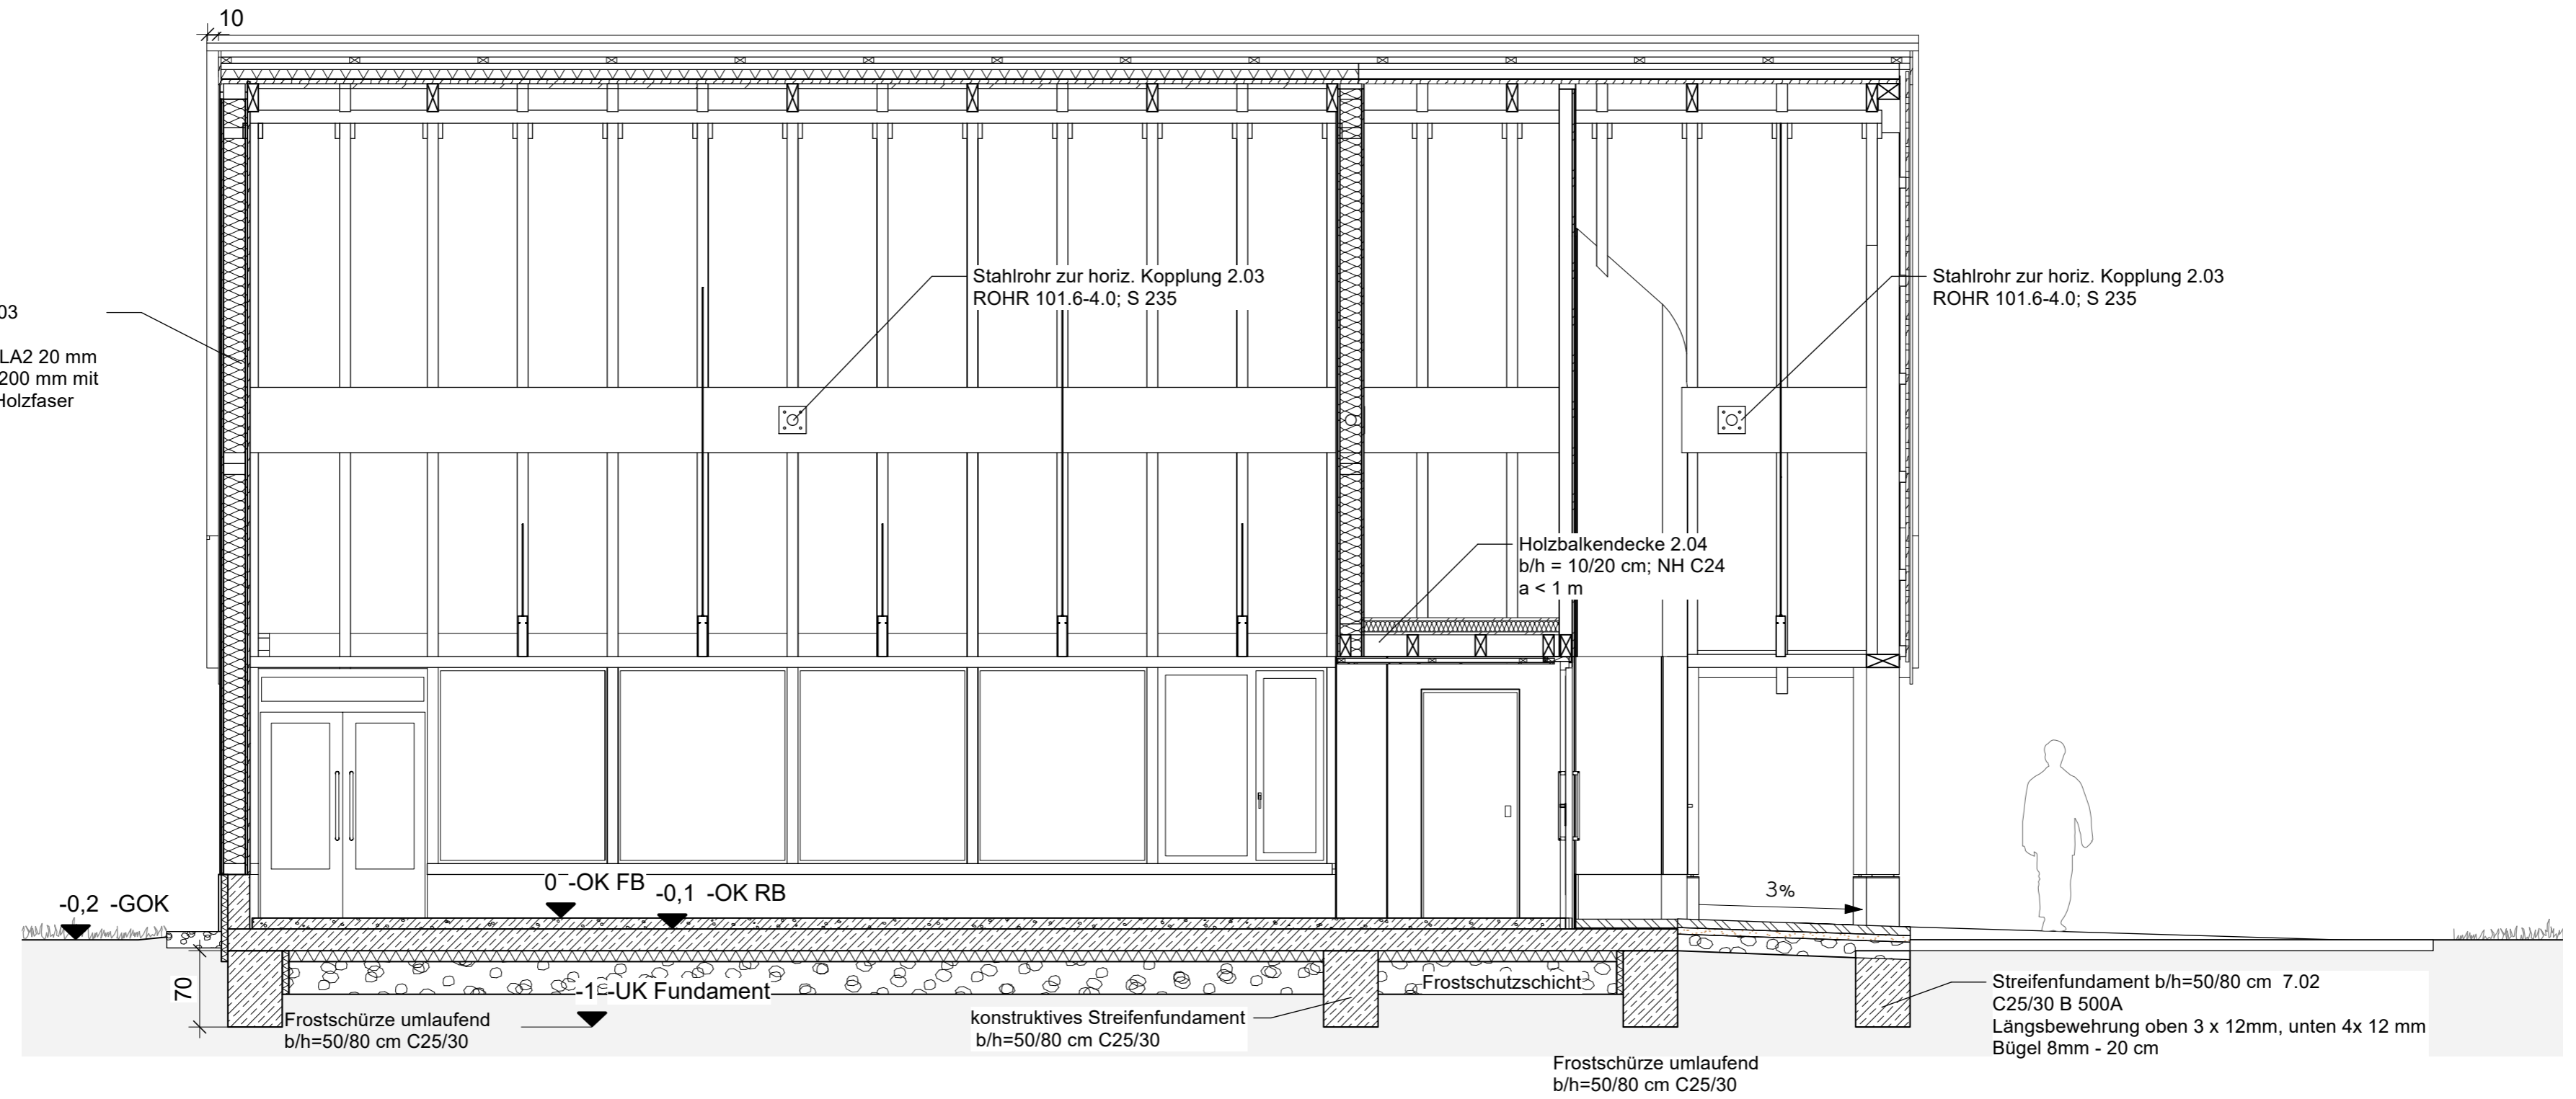

SOCKEL  
 Natursteinbekleidung 20 mm  
 Abdichtung MDS  
 Stahlbetonsockel 200 mm  
 Kalkputz 15 mm  
 Natursteinbekleidung 20 mm

|                                  |                          |                             |                        |               |
|----------------------------------|--------------------------|-----------------------------|------------------------|---------------|
| Index                            | Referenzhöhe             |                             |                        |               |
| A                                | OKRB =                   |                             |                        |               |
| Planinhalt                       | Schnitte                 |                             |                        |               |
| Werkplanung                      | Werkplanung              |                             |                        |               |
| Bauvorhaben                      | Neubau Trauerhalle       |                             |                        | Projektnummer |
| Sandauer Strasse, 39596 Arneburg |                          |                             | 1110                   |               |
| Bauherrenschaft                  | Stadt Arneburg           |                             |                        |               |
| 39596 Arneburg                   |                          |                             |                        |               |
| Planung                          | Sinn & Spillner PartGmbH |                             | T. 03 93 86 - 79 81 10 |               |
| Architektin und Architekt        |                          | M. 01 76 - 62 12 28 77      |                        |               |
| Kirchplatz 2                     |                          | spillner@sinnundspillner.de |                        |               |
| 39615 Seehausen (Altmark)        |                          | www.sinnundspillner.de      |                        |               |
| Plannummer                       | Format                   | Gez.                        | Datum                  | Maßstab       |
| 5_115-SN                         | DIN A2                   | gs                          | 2.12.24                | 1:50          |