
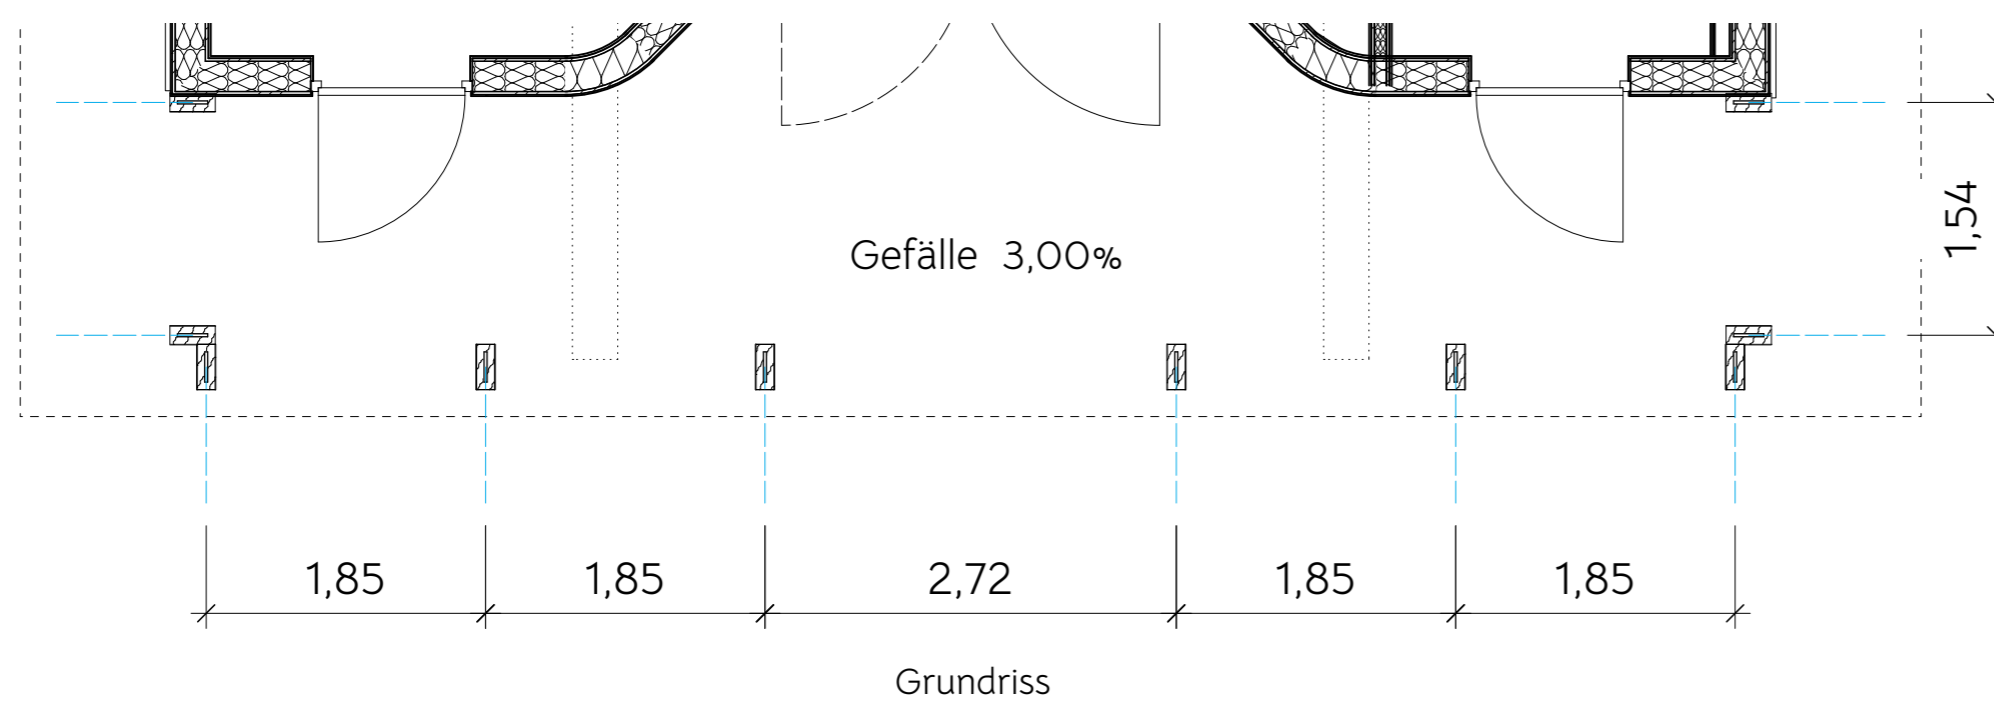
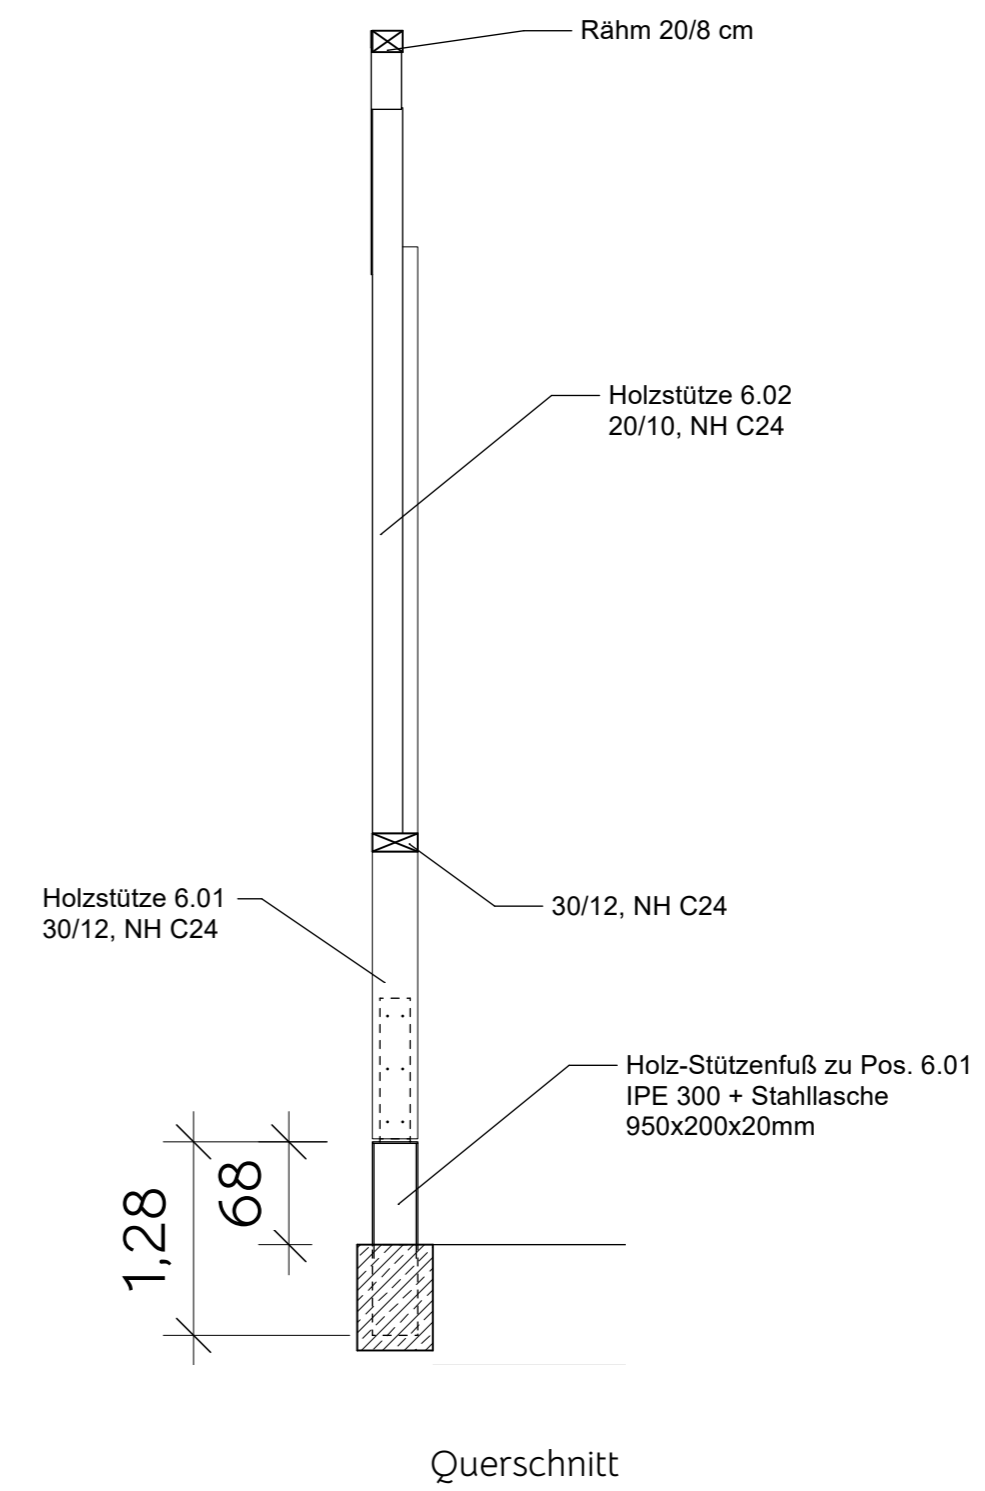


Anschluss Rähm an Stütze 6.01  
Strong-Tie Stützenfuß BT4-90 (mit  
Einhängeöffnung)  
mit 8 Kammnägeln 4.0x50 mm, zweireihig  
und 4 Stabdübel 8.0x120 mm

6.06 Anschluss Stütze 6.02 an Rähm  
Strong-Tie Winkel ANP2566100  
mit Kammnägeln CNA4.0x60

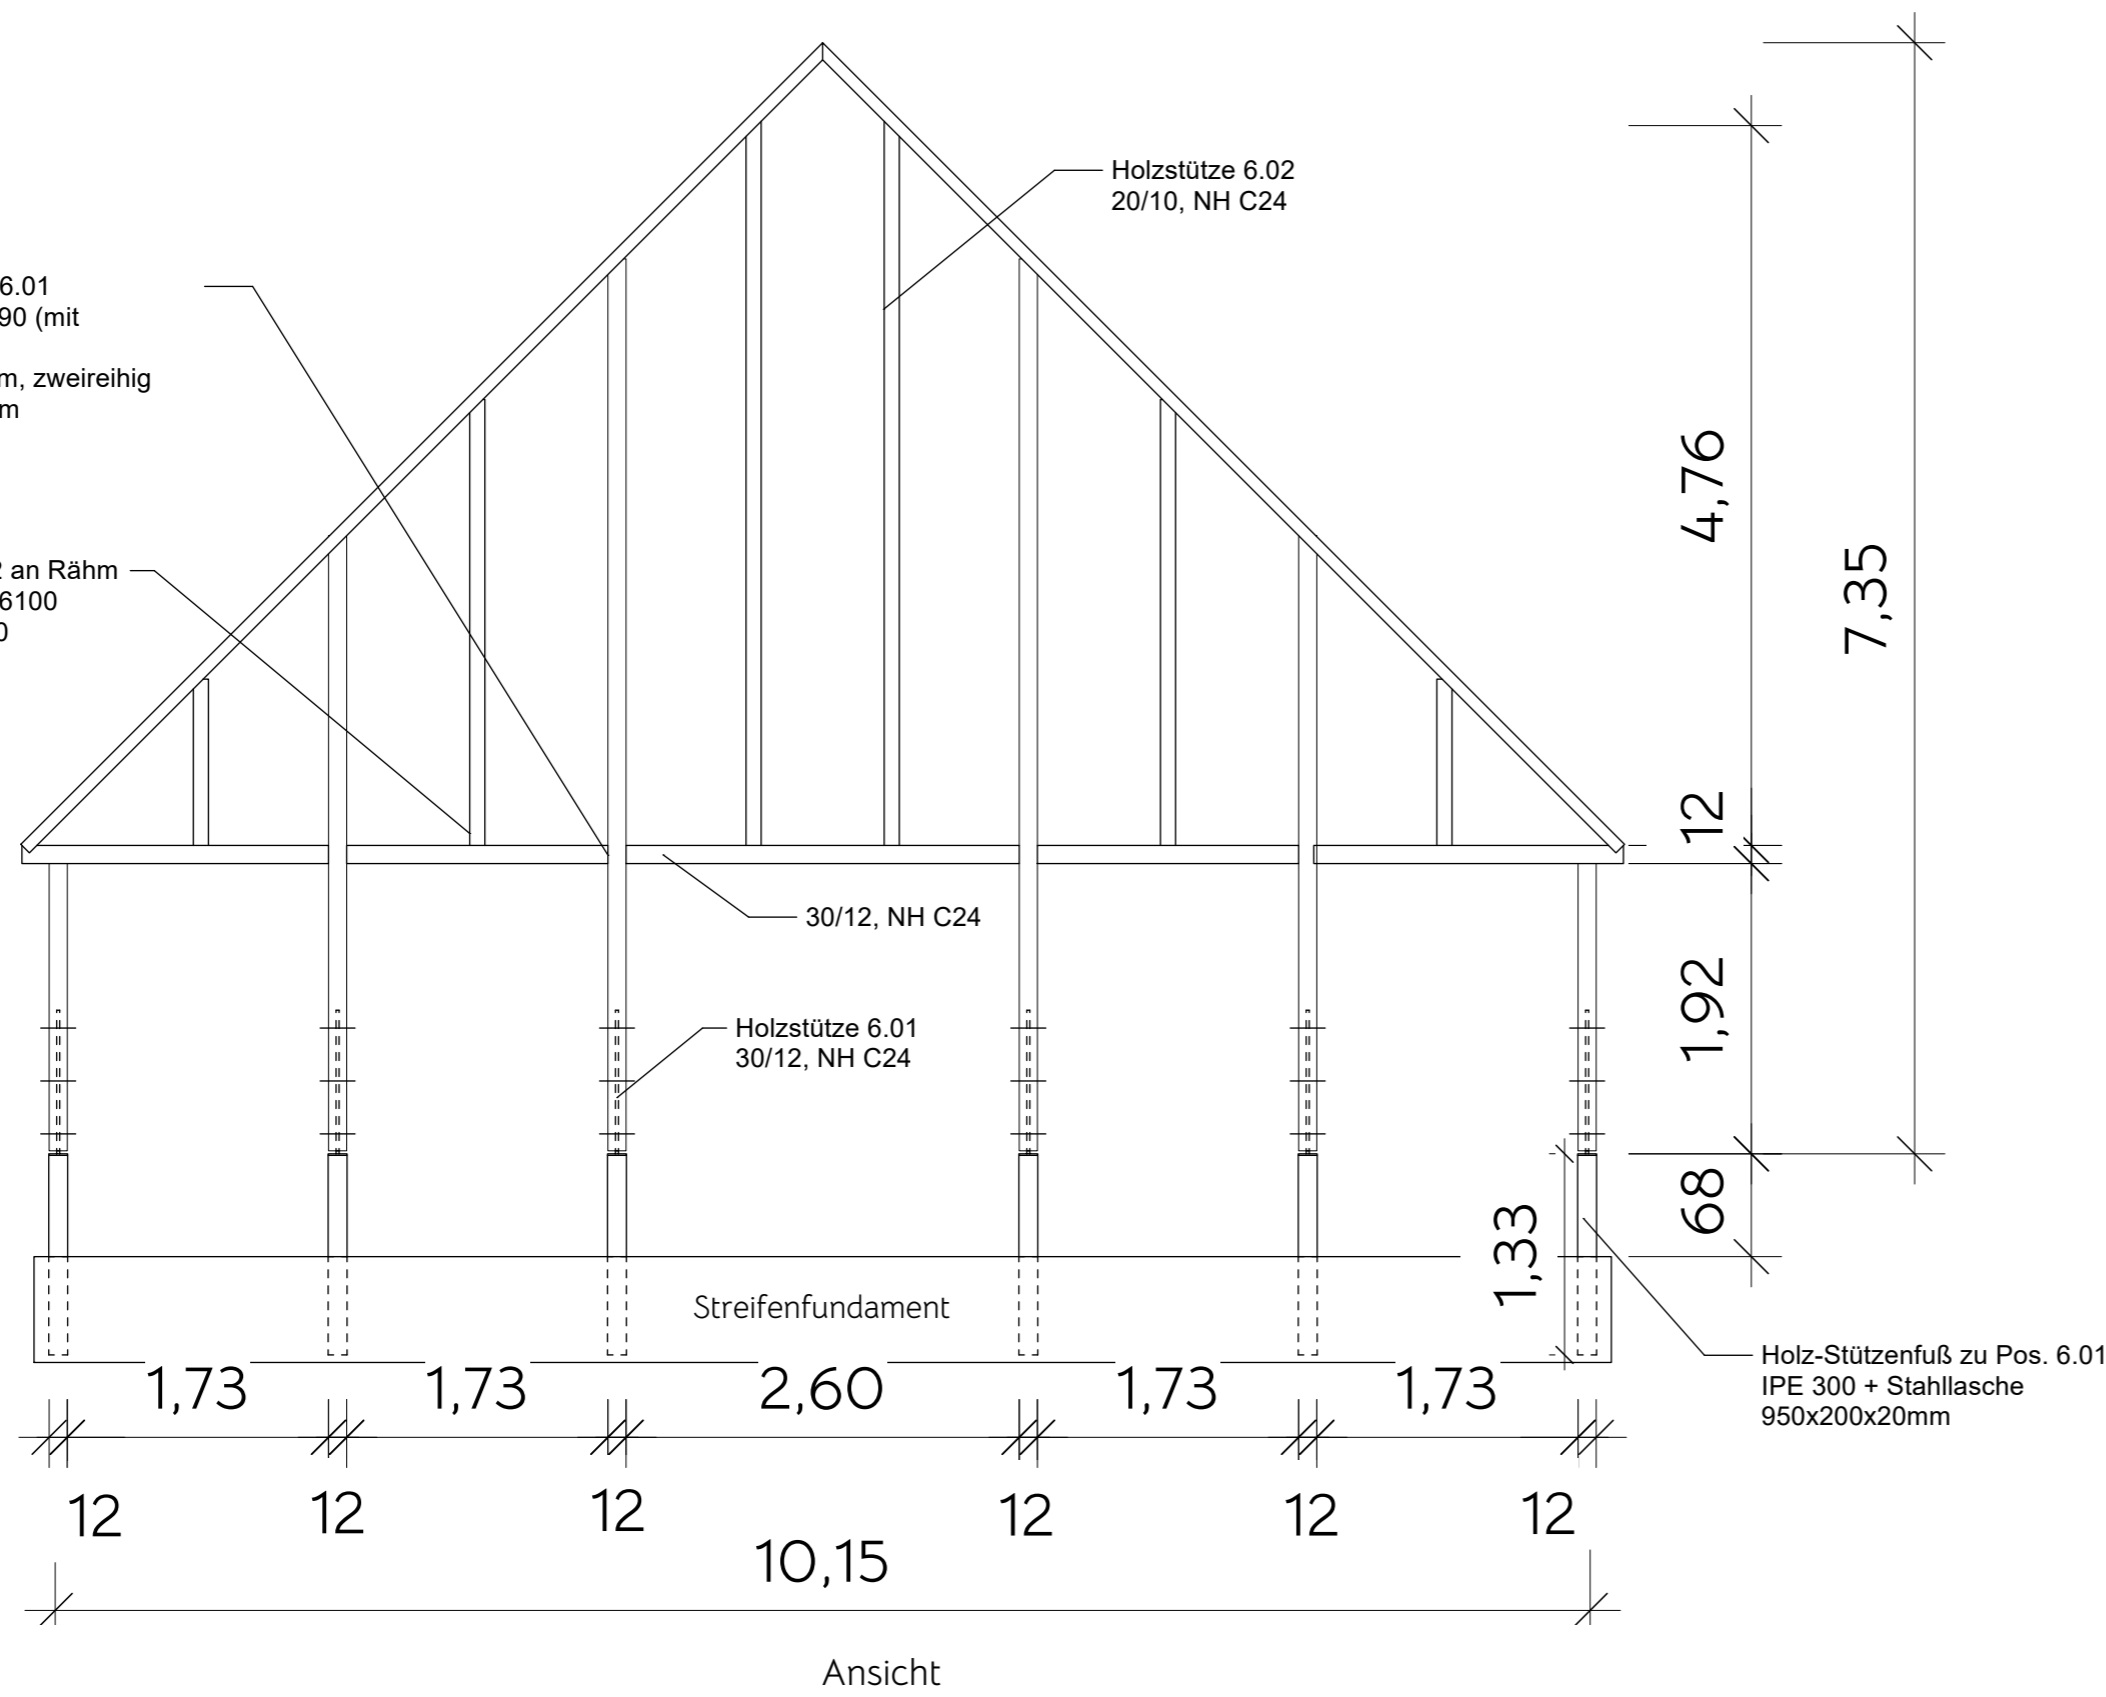

**VORABZUG**

Index A	Referenzhöhe OKRB =
Planinhalt <b>Fassadenkonstruktion</b> Werkplanung	
Bauvorhaben Neubau Trauerhalle Sandauer Strasse, 39596 Arneburg	Projektnummer 1110
Bauherrenschaft Stadt Arneburg 39596 Arneburg	
Planung Sinn & Spillner PartGmbH Architektin und Architekt Kirchplatz 2 39615 Seehausen (Altmark)	
T. 03 93 86 - 79 81 10 M. 01 76 - 62 12 28 77 spillner@sinnundspillner.de www.sinnundspillner.de	
Plannummer 5_218-Fa	Format DIN A2
Gez. gs	Datum 2.12.24
Maßstab 1:50	