
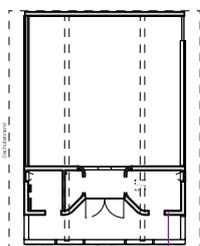


Vorbereich

Aufenthaltsr.

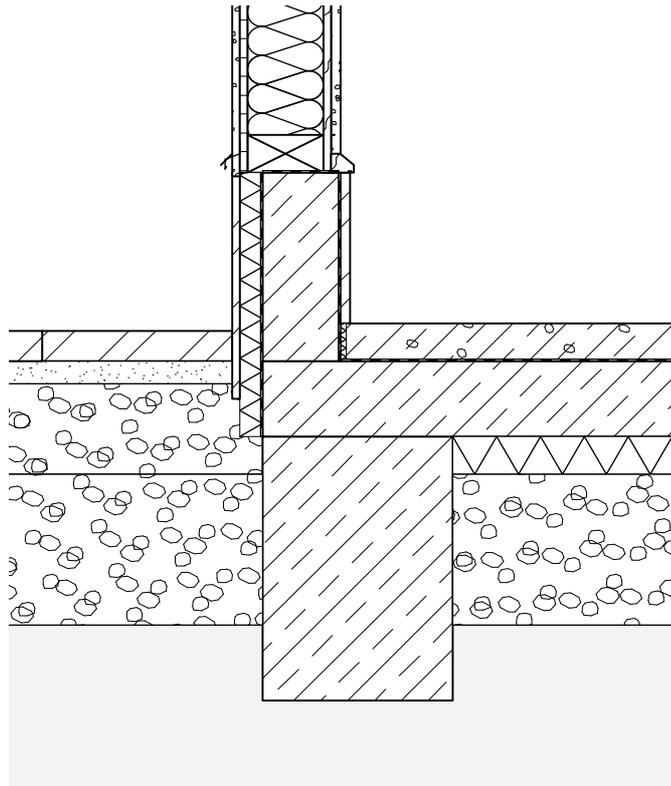

D04

Index Referenzhöhe  
A OKRB =

Planinhalt

**D04** AW Aufenthaltsraum/ WC

Werkplanung

Bauvorhaben

Projektnummer

Neubau Trauerhalle  
Sandauer Strasse, 39596 Arneburg

1110

Bauherrenschaft

Stadt Arneburg  
39596 Arneburg

Planung

Sinn & Spillner PartGmbH  
Architektin und Architekt  
Kirchplatz 2  
39615 Seehausen (Altmark)

T. 03 93 86 - 79 81 10  
M. 01 76 - 62 12 28 77  
spillner@sinnundspillner.de  
www.sinnundspillner.de

Plannummer

5\_220-D04

Format

DIN A4

Gez.

gs

Datum

2.12.24

Maßstab

1:50