



Ansicht

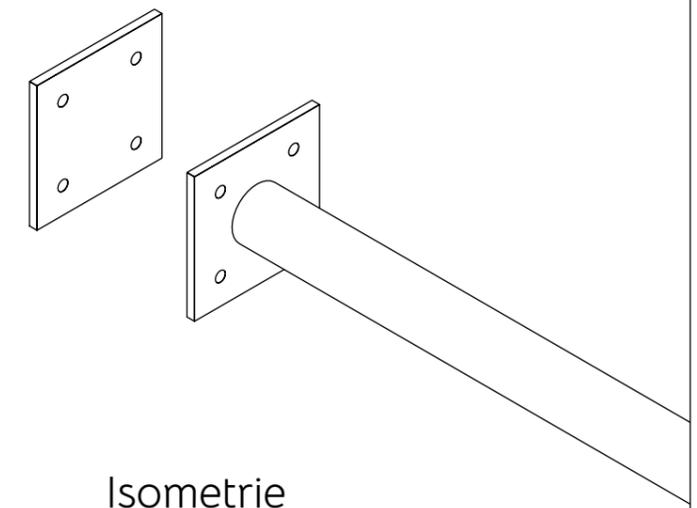

Isometrie

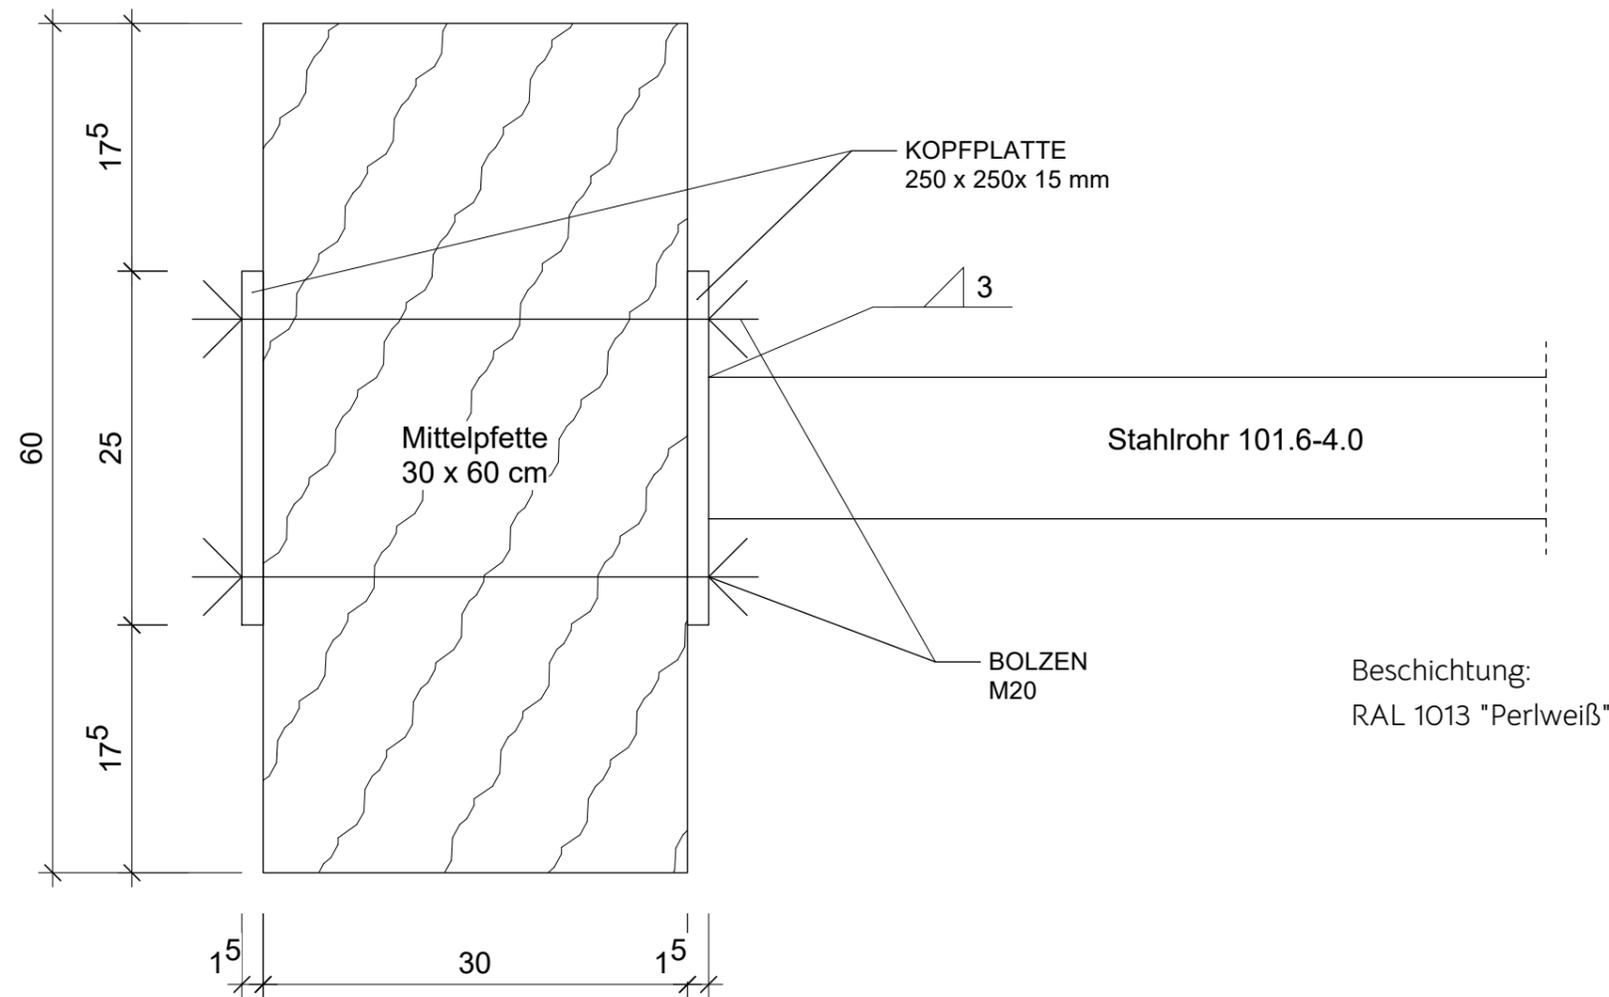

Anschluss Mittelfetten M 1:5

Index	A	Referenzhöhe	OKRB =
Planinhalt	D08 Stahlrohr zur Kopplung		
Bauvorhaben	Neubau Trauerhalle	Projektnummer	1110
Bauherrenschaft	Sandauer Strasse, 39596 Arneburg		
Planung	Sinn & Spillner PartGmbH		
	Architektin und Architekt	T.	03 93 86 - 79 81 10
	Kirchplatz 2	M.	01 76 - 62 12 28 77
	39615 Seehausen (Altmark)		spillner@sinnundspillner.de
			www.sinnundspillner.de
Plannummer	5_220-D08	Format	DIN A3
Gez.	gs	Datum	2.6.24
Maßstab	1:20		

VORABZUG