



Schnitt B-B

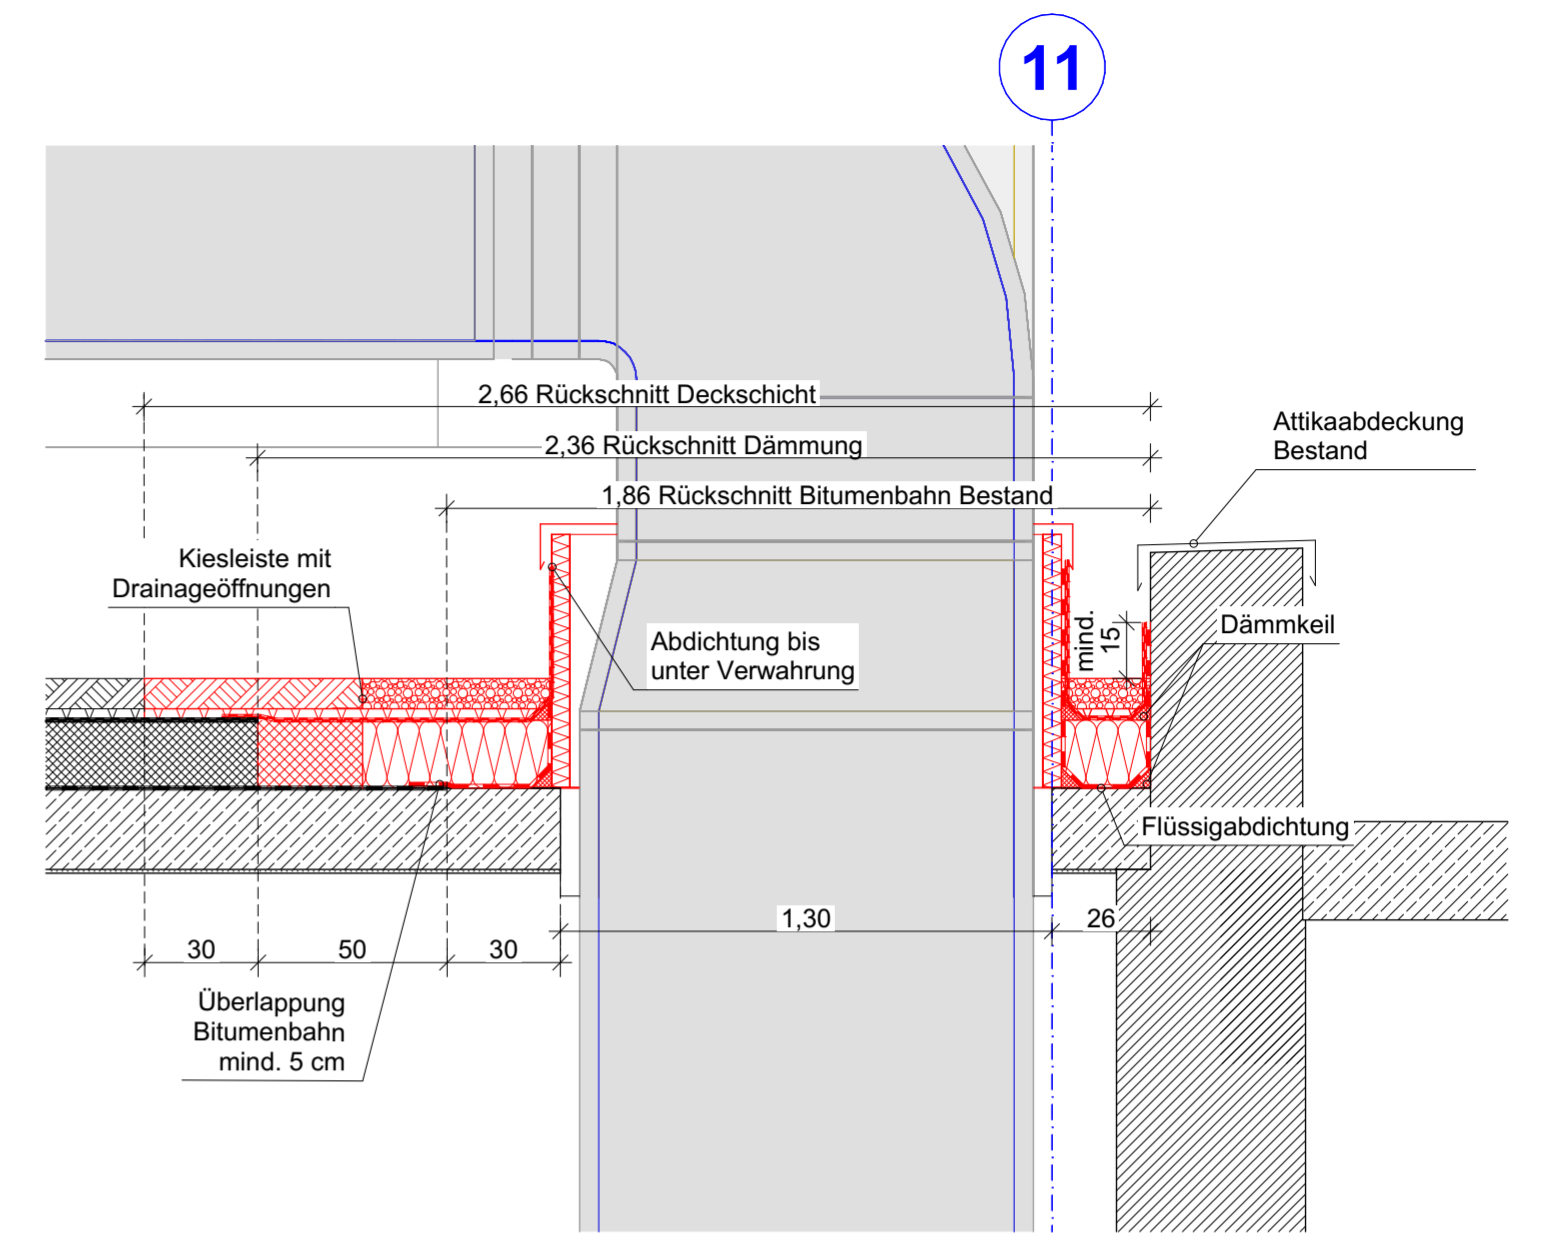

Schnitt A-A

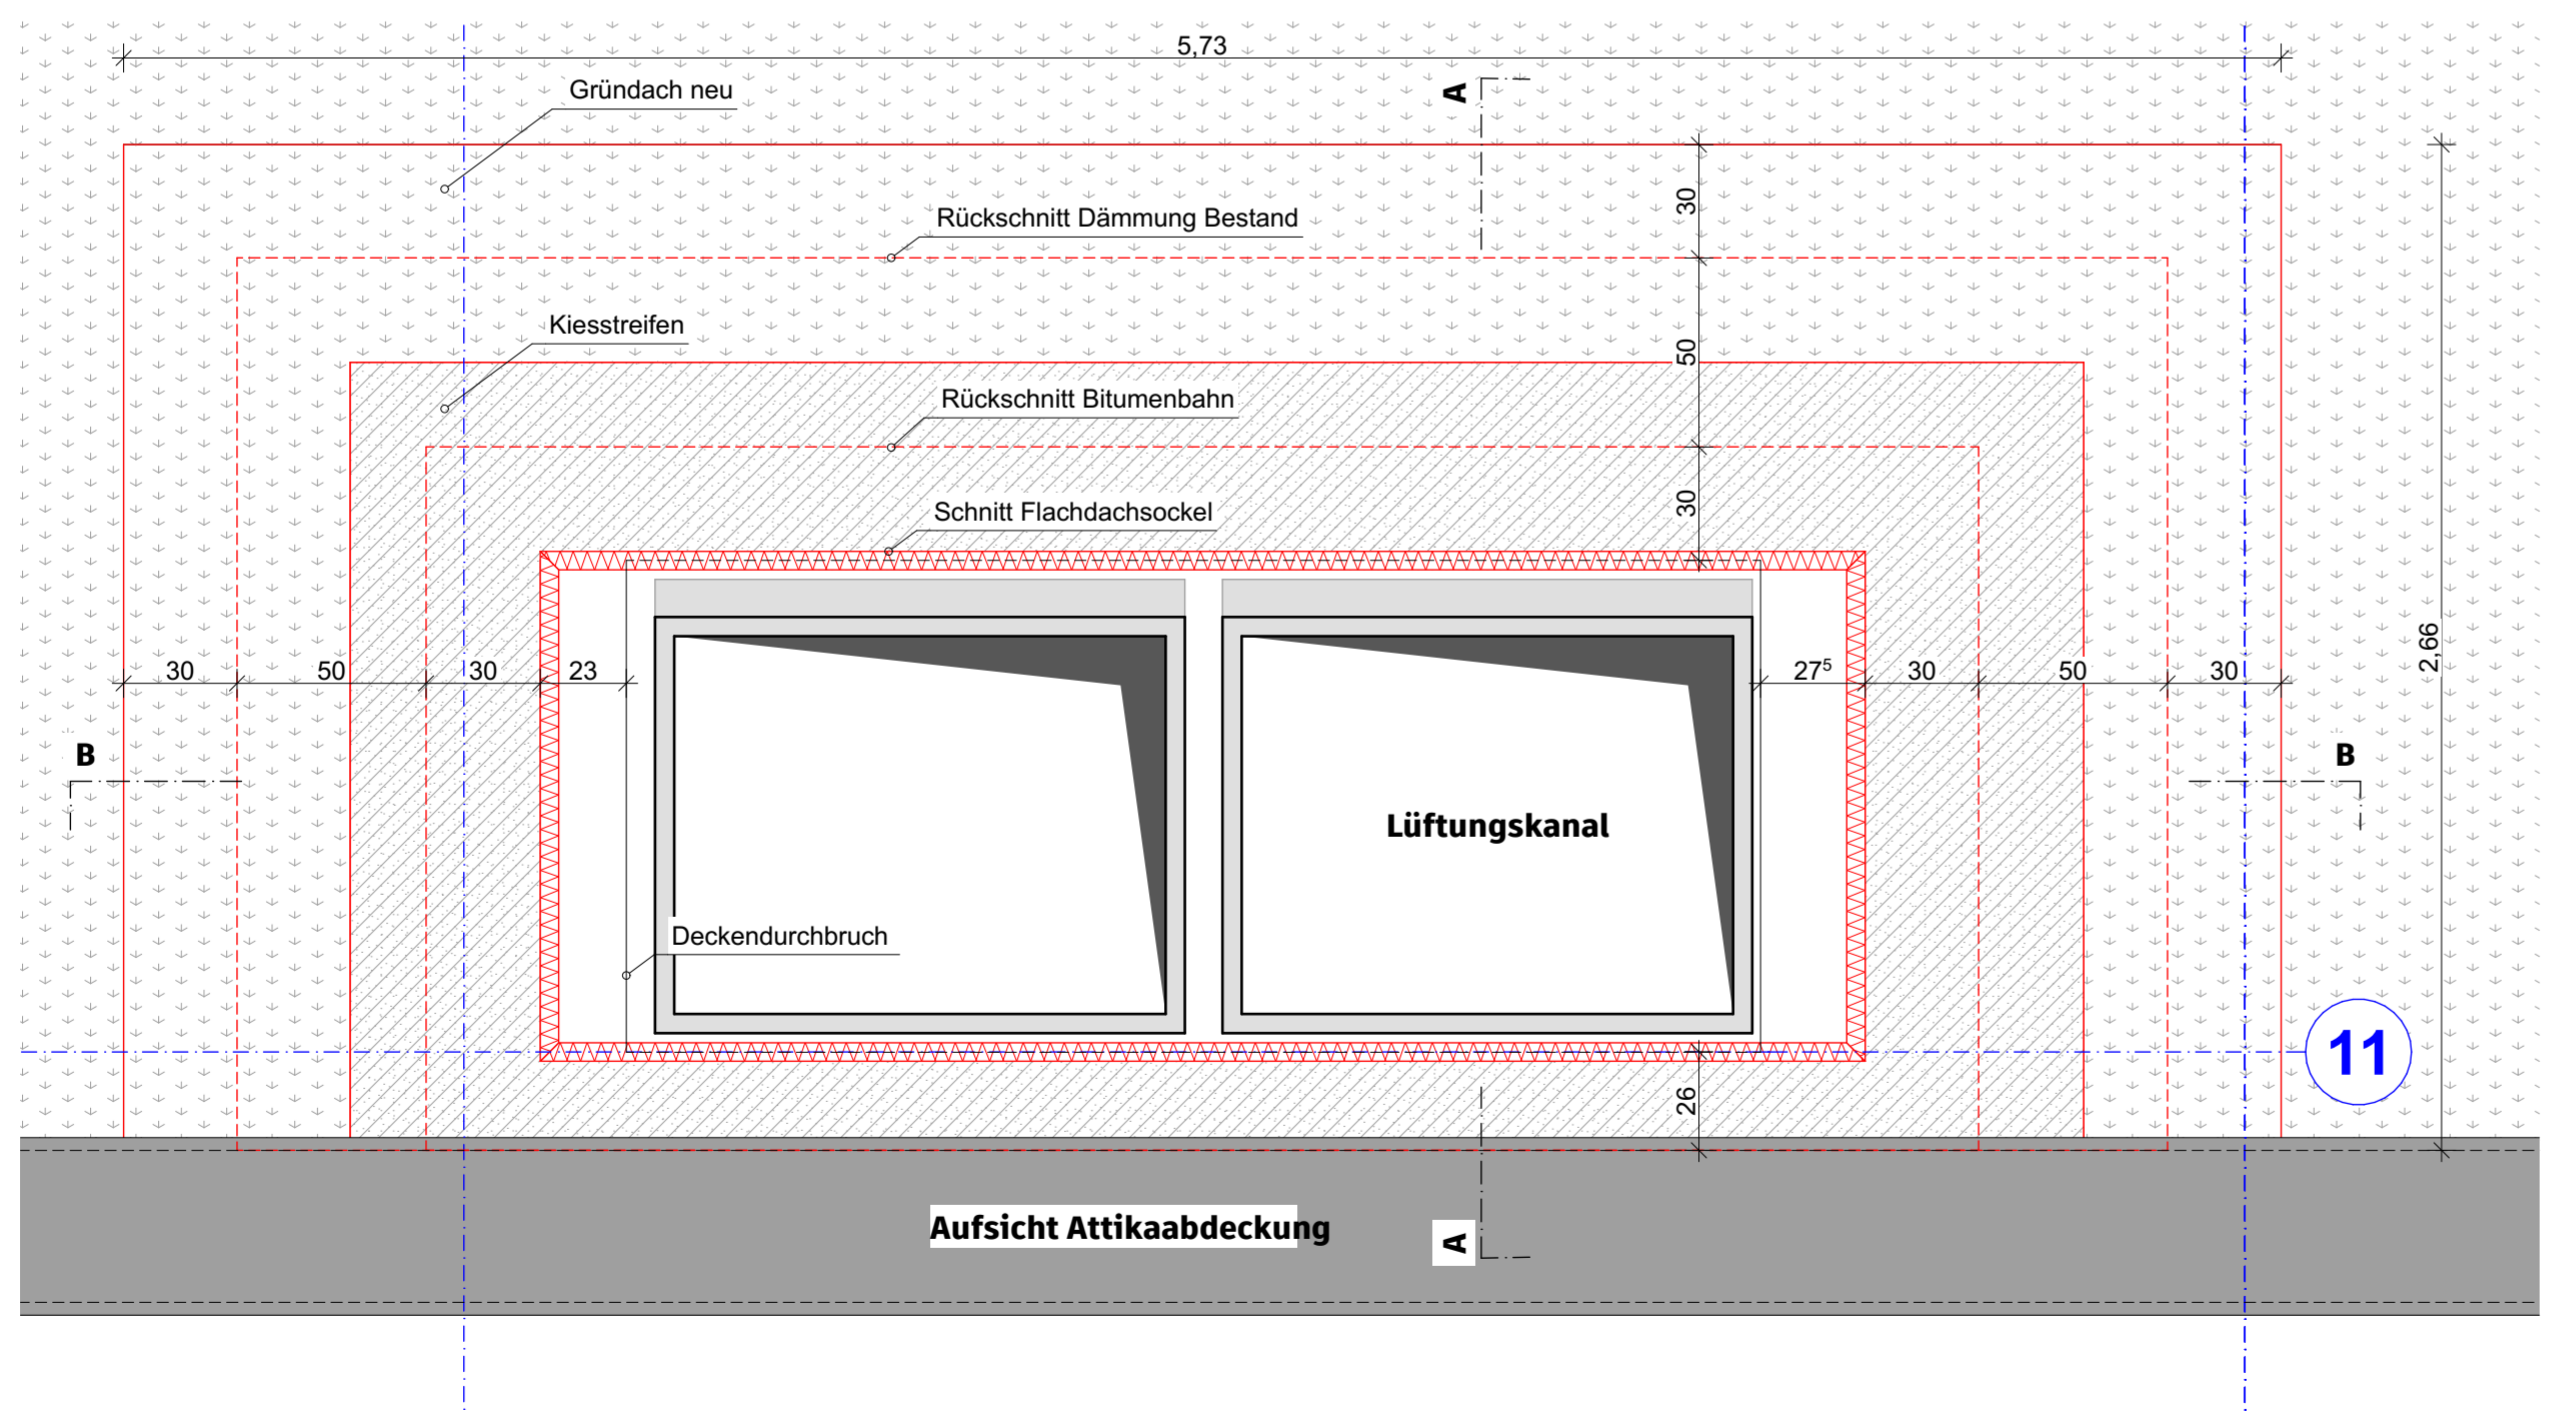

Schnitt / Dachaufsicht

INDEX	ÄNDERUNG/ ERGÄNZUNG	DATUM

BAUVORHABEN
 2301 - Baumwollspinnerei Halle 7
 Spinnereistraße 7
 04179 Leipzig

BEAUFTRAGUNG DURCH
 Leipziger Gewerbehof GmbH & Co.KG

PLANUNG DURCH
 Mommsenstraße 6
 04329 Leipzig
 Tel: 0341.2597714
 Fax: 0341.2597722
 E-Mail: h7@lgh-leipzig.de