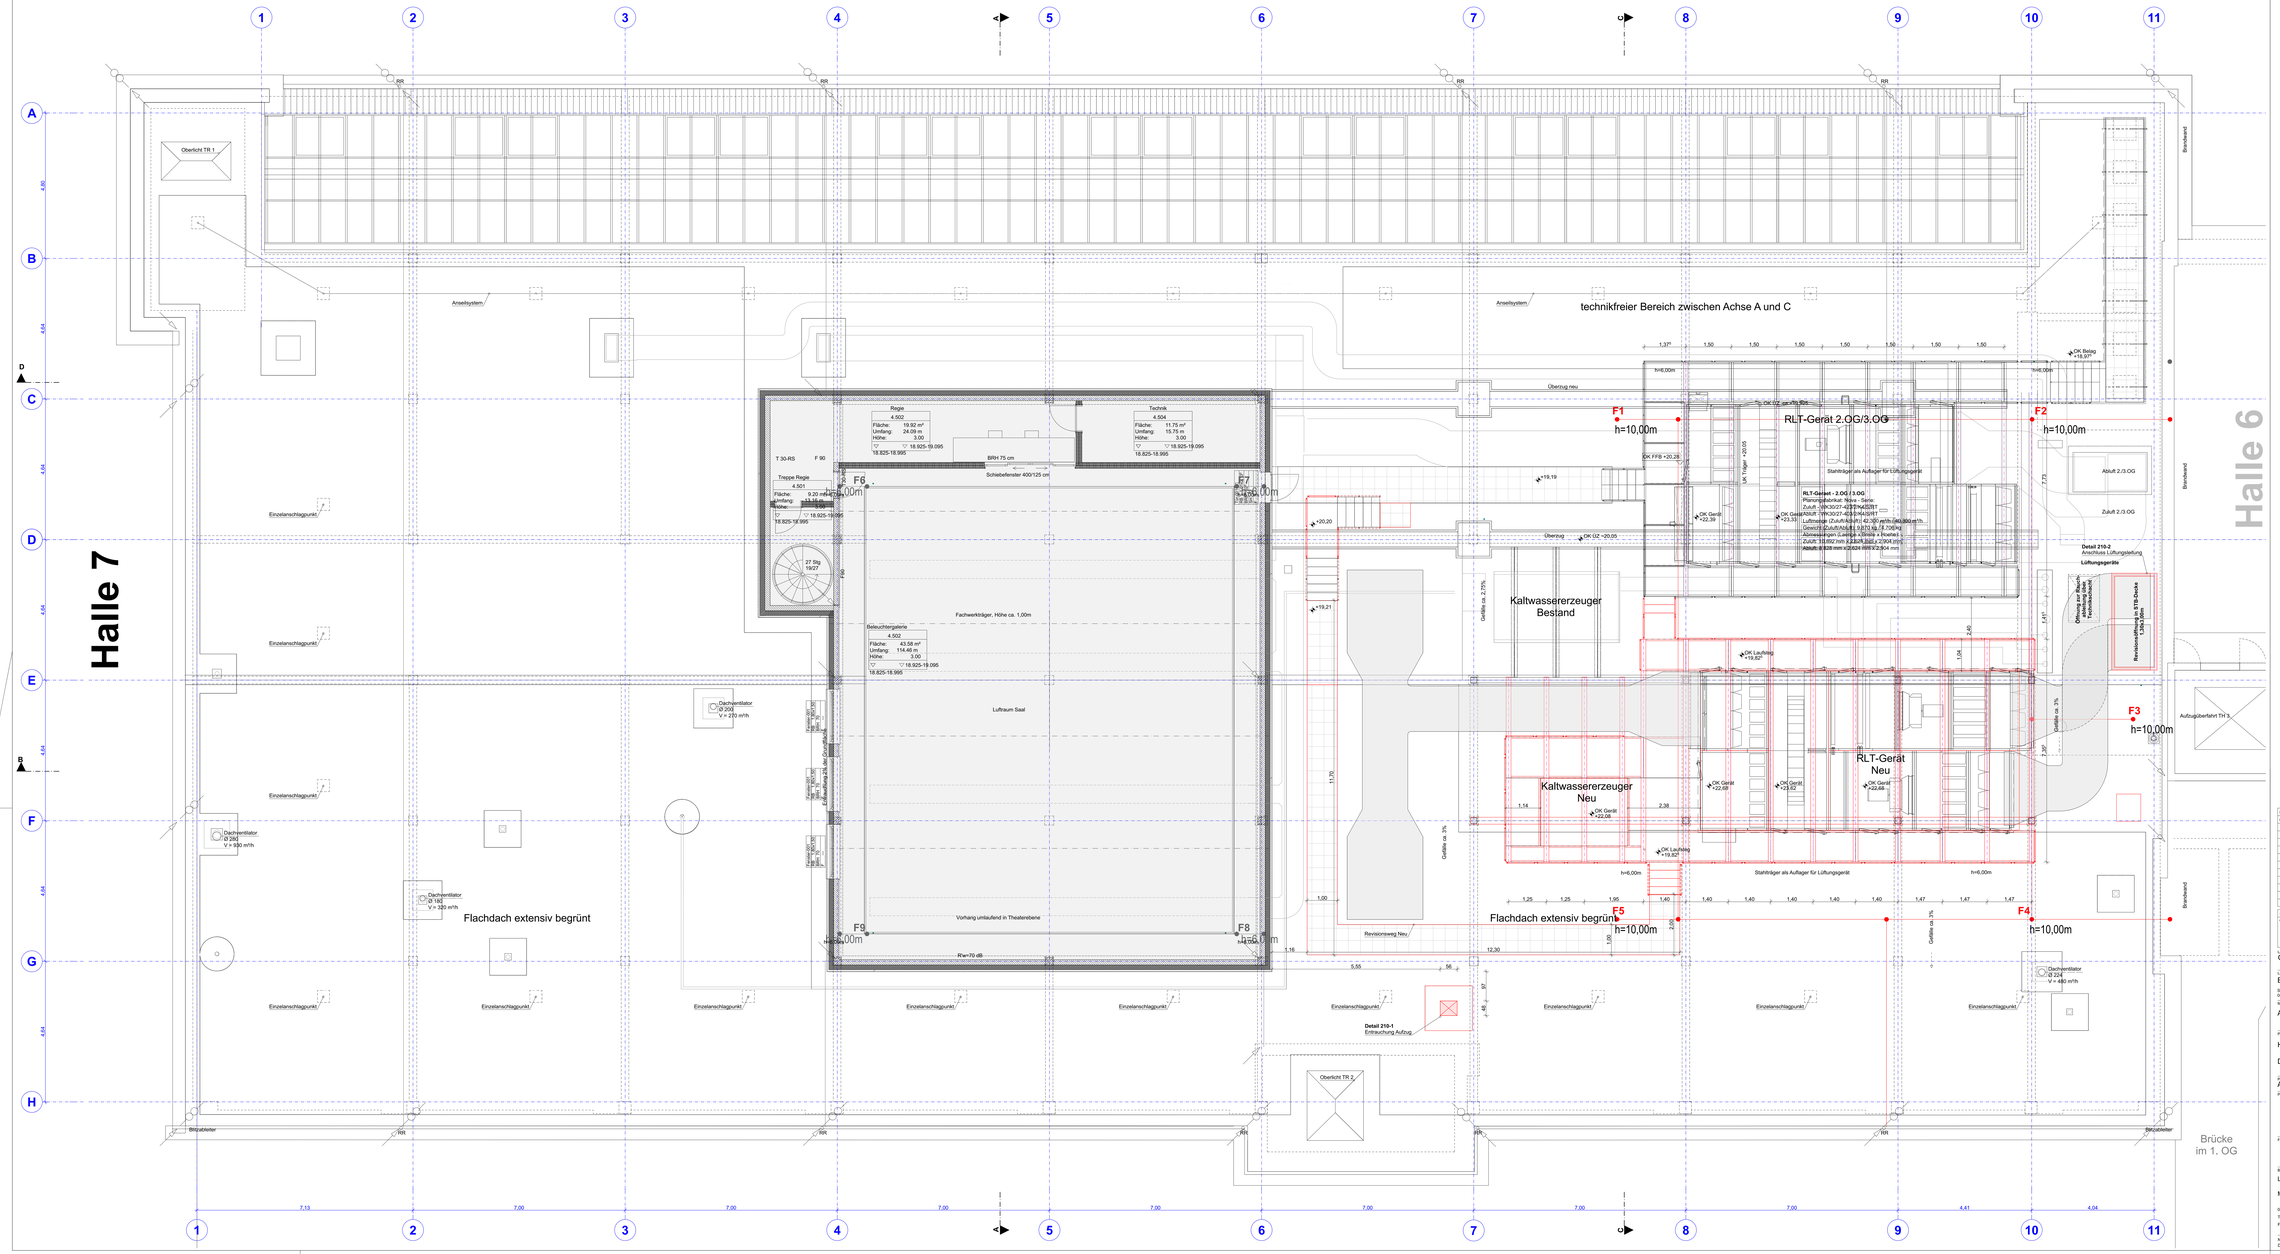


**Allgemein**
Alle Angaben und Maße sind auf Übereinstimmung mit den örtlichen Verhältnissen zu prüfen.
Bei Abweichungen ist Abstimmung mit Bauüberwachung erforderlich! Die Ausführungspläne des Tragwerksplaners sind unbedingt zu beachten.

Höhen beziehen sich auf ± 0.00 = OK FFB EG Treppenhaus Bestand. Die angegebenen Flächen sind Rohbaumaße ohne Putzabzug. Die angegebenen Türmaße entsprechen den herzustellenden Rohbau-Öffnungen ab OKFFB. Die angegebenen Brüstungshöhen (BRH) entsprechen den herzustellenden Brüstungs-höhen ab OKFFB. Wände mit Brandschutzanforderungen sind bis auf den Rohfußboden bzw. zur Rohdecke zu führen.

Alle Durchbrüche und Schächte sind nur gültig in Verbindung mit der aktuellen Ausführungsplanung der Fachingenieure. Unstimmigkeiten sind unverzüglich der Bauleitung bekanntzugeben. Darstellung Deckenschlitze und Bodendurchbrüche als Aufsicht. Angegebene Höhen beziehen sich auf OKFFB, sofern nicht anders angegeben.

**Brandschutz**
Wände mit Brandschutzanforderungen sind bis auf den Rohfußboden bzw. zur Rohdecke zu führen.
Die Wanderschlüsse sind entsprechend der DIN auszuführen.

**Allgemein**
- Bestand
- Abbruch
- Neubau
- Bereich bereits ausgebaut und in Nutzung

**Materialien**
- Dämmung weich
- Stahl
- Dämmung hart
- Stahlbeton
- Mauerwerk
- Trockenbau auf Rohdecke, mind. Rw ≥ 54dB
- Trockenbauverstärkung
- Ausbaustück Deckenfeld
- Bestandsdecken: Betonrippen & Schlackefelder
- Bestandsdurchbruch
- Bodendurchbruch HLS
- Deckendurchbruch HLS
- Durchbrüche HLS TB
- Durchbrüche ELT
- Anmerkung @Fachplanung

**Legende Deckenanschlüsse Trockenbau**
- gedämt mit Promat
- gedämt ohne Promat
- starr
- fedr. AKD

0 m 2,5 m 5,0 m
1:50 / 1:100

| INDEX | ÄNDERUNG ERGÄNZUNG | DATUM | NAME |
|---|---|---|---|
| 01 | Änderung Entrauchungsöffnung Aufzug an Achse G/7 | 20.03.2025 | |

ABGESTIMMT MIT PLANUNGSBETEILIGTEN

| ARCHITEKT | STATIK | RG-BAU | ELEKTRO | MEDIA-ABOR | AUFZUG | HLS | | | |
|---|---|---|---|---|---|---|---|---|---|
| | | | | | | | | | |

HÖHE ÜHNHN/DHHN
OKFFB in TH1 = ±0,00 = 116,25m üNHN

LIEGENSCHAFT / BAUWERK-BAUKÖRPER
Baumwollspinnerei Halle 7
Spinnereistraße 7
04179 Leipzig

G-OBJEKT-NR
2301
LIEGENSCHAFTSNUMMER

MASSNAHME
Ausbau zum Innovationszentrum für StartUps

MASSNAHMENNR
KOR
300-

PLANINHALT
H7-ARC5-GRS_AB4-DA_0050_01

PLANNR
AB4
TEILPLAN
1-1
CODIERUNG PLANINHALT

Dachaufsicht

MASSSTAB
1:50
FORMAT
841 x 1700

PLANSTATUS
Ausführungsplanung
PLANSTAND
AFU
BEARB.STAND

PLANVERFASSER | BEARBEITET/ GEZEICHNET | PLANDATUM 01.03.2024
UNTERSCHRIFT
DATENNAME H7-ARC5-GRS_AB4-DA_0050_01.dwg

FACHPLANER | BEARBEITET/ GEZEICHNET | PLANDATUM
UNTERSCHRIFT

BAUHERR | UNTERSCHRIFT | UNTERSCHRIFT
Leipziger Gewerbehof GmbH & Co.KG
Mommsenstraße 6
04329 Leipzig
Tel.: 0341 2597714
Fax.: 0341 2597722

DATUM | DATUM

NAME DES LAYOUTS: Dachaufsicht
DATENNAME: H7-ARC5-GRS_AB4-DA_0050_01.dwg
PLANGRÖSSE: A0 1.700 x 841 mm