


Schraffuren/ Symbole	Beschreibung/Symbole	Brandschutzsymbole
	Stahlbeton	Druckknopfmelder
	Stahlbeton-Fertigteil	Feuerlöscher
	Estrich	Tür - feuerhemmend, rauchdicht und selbstschließend
	Brettspertholz (BSP)	Tür - feuerhemmend, dicht- und selbstschließend
	Brettschichtholz (BSH)	Tür - dichtschießend
	Trockenbau	Notausgang
	Dämmung-Hart	Tür/Fenster mit Notausgangsverschluss
	Dämmung-Weich	
	Dämmung-Ausbau	
	Schotter	
	Schaumglasschotter	
	Zukünftige Bauwerk	
	WD Wänddurchbruch Breite / Höhe in cm	
	WD Wänddurchbruch Durchmesser in cm	
	DD Deckendurchbruch Breite / Länge in cm	
	BD Bodendurchbruch Breite / Länge in cm	
	BD Bodendurchführung Durchmesser in mm	
	Eingang	
	Abhangdecke	
	Ausienkante	
	Brüstungshöhe RB ü. OKFF	
	Bodenplattenverstärkung	
	Dreh-Kipp-Flügel	
	Deckenversprung	
	Fertigfußboden	
	Festverglasung	
	Holz	
	Lichte Raumhöhe	
	Lüftungsquerschnitt	
	Ohne Anforderung	
	Öffnungsflügel	
	Oberkante	
	Rohbau	
	Rohdecke, ohne Sturz	
	Raumhoch, ohne Sturz	
	Regenrohr	
	Sonnenschutz	
	Tür	
	Unterkannte	
	Unterzug	
	Überzug	
	Vorderkante	
	Fundament	
	Arbeitsene	
	Geländeoberkante	
	höchster Grundwasserstand	
	Detailschnittnummer	
	Schnittnummer	
	Höhenkote Fertigmaß	
	Höhenkote Rohbaumaß	
		vgl. Brandschutzkonzept
		Türbezeichnung
		IT 01.01 Tünummer
		RB Rohbaumaß
		F Brandschutz- u.
		Rw Schallschutzanforderung
		LV POS LV Position

HINWEISE: Alle Maße sind von den Ausführenden verantwortlich zu prüfen. Abweichungen und Unstimmigkeiten jeglicher Art sind vor der Ausführung der Bauleitung mitzuteilen. Der Plan gilt nur in Zusammenhang mit der Statik und den entsprechenden Schalplänen. Sämtliche Höhenangaben beziehen sich auf ± 0,00 bzw. m NHN.

Sportgeräte Legende	

VORABZUG

Index	Änderung	Bearbeitung	Datum
1.1	Ergänzung Kletterstangen	ms	04.12.2023
1.2	Kletterstangen Positionsänderung	ms	05.12.2023
1.3	Änderung der Sprossenwandpos./Bsketballkorb	ms	05.03.2024
1.4	Anpassung Stützen und Unterzüge Sprossenwand	ms	10.09.2024
1.5	Ergänzung Maßketten	ms	26.09.2024
1.6			
1.7			
1.8			
1.9			
2.0			

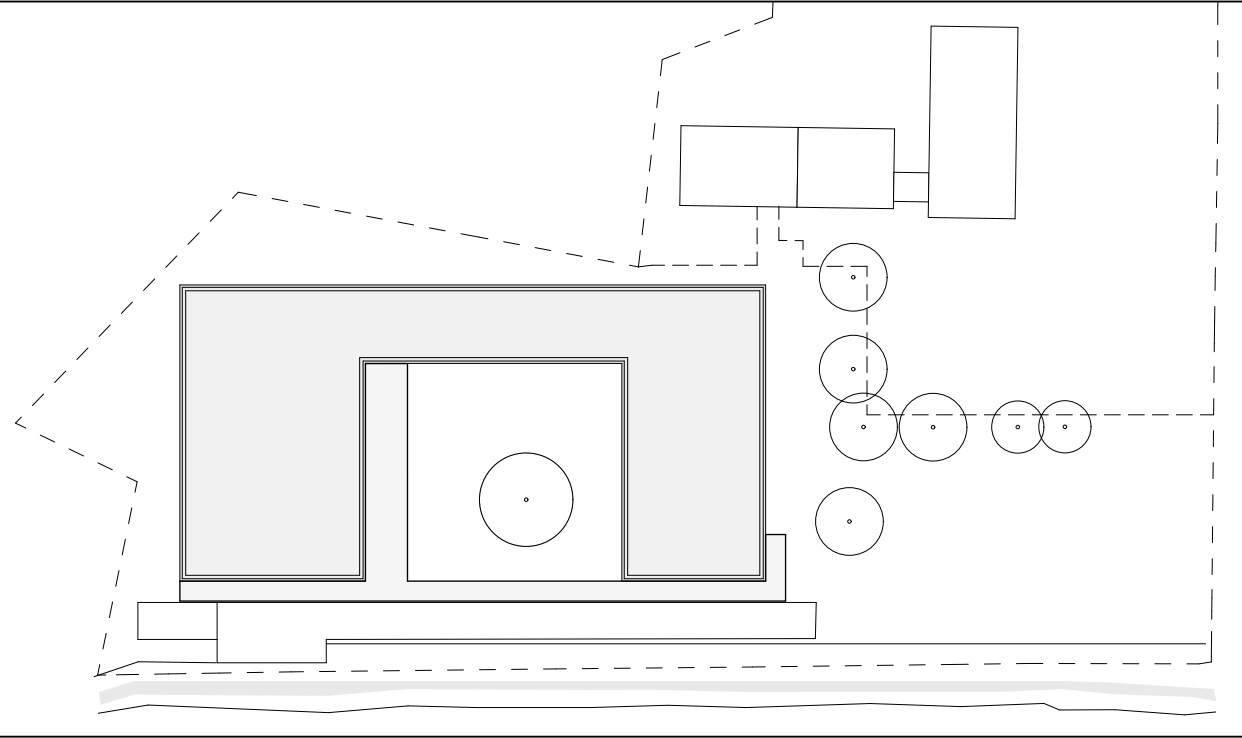

Projekt:	Modellprojekt Schulbau in Bendeleben
Adresse:	Burgstraße 3 99706 Bendeleben Deutschland
Planungsphase:	Flur 5; Flurstück 311/1
Gewerk:	Los 18
Status:	

Sporthalle Ausstattung

Bauherrschaft:	Landratsamt Kyffhäuserkreis Markt 8 99706 Sondershausen	
vertreten durch Dipl.-Ing. (FH) Gerd Schreivogel	036 3274 1386 g.schreivogel@kyffhaeuser.de	
Entwurfsverfasser:	DGJ Architektur GmbH Walter-Kolb-Straße 22 60594 Frankfurt am Main	
Projekt-Nr.:	LP5.09.903	Maßstab: 1:50
Größe:	594mm x 841mm	Index vom: 2024.09.26