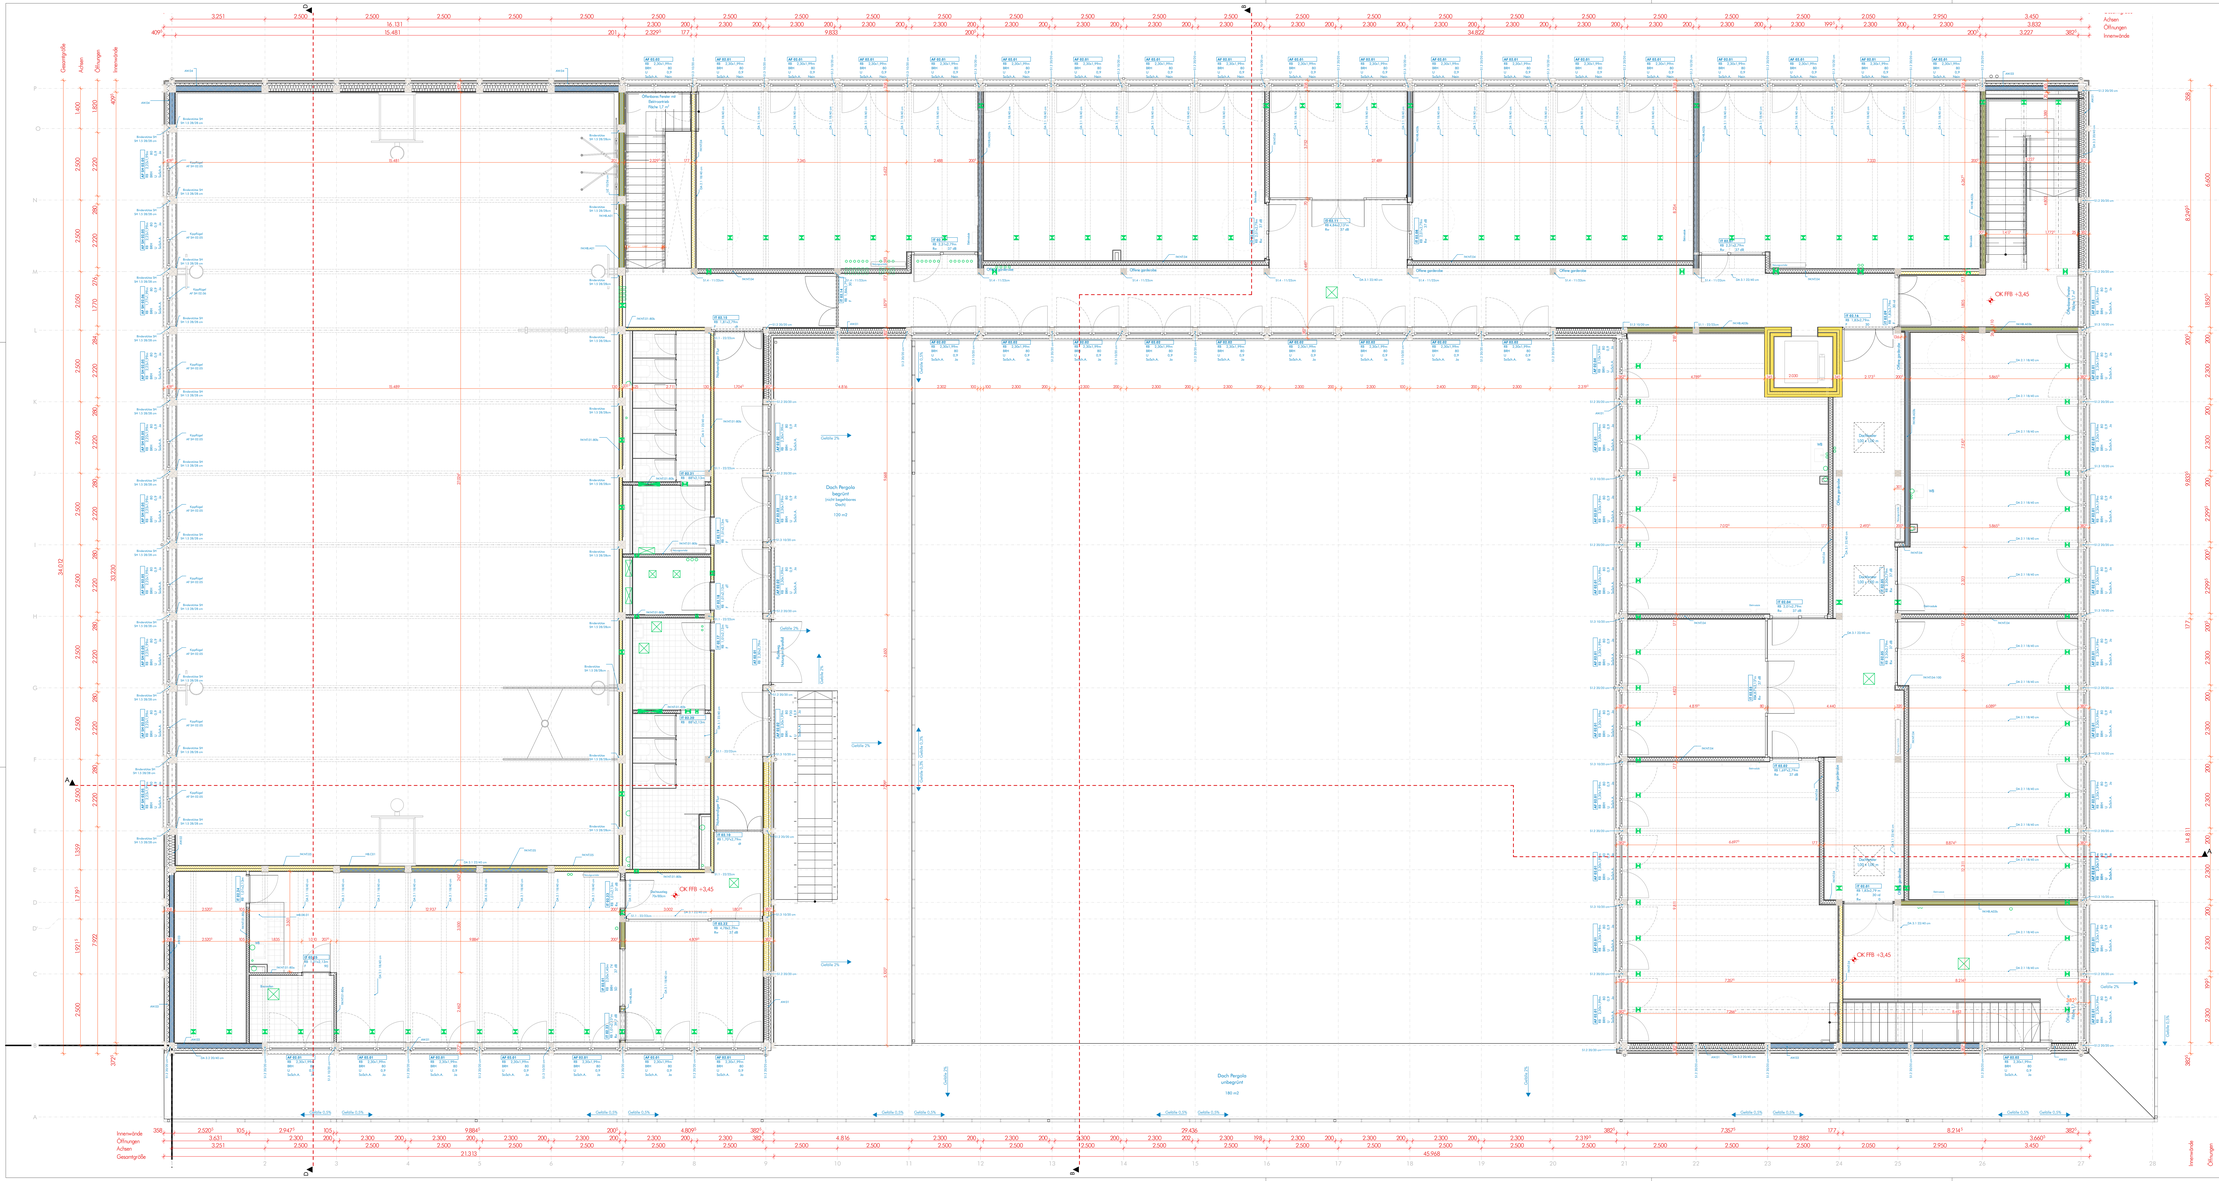

Schraffuren/ Symbole	Beschriftung/Symbole	Brandschutzsymbole
Stahlbeton	Eingang	Druckknopfmelder
Stahlbeton-Fertigteil	Abkürzgebiete	Feuerlöscher
Estrich	Aussenkante	30 rd Tür - feuerhemmend, rauchdicht und selbstschließend
Bretterpanhols (BSP)	Brüstungshöhe RB (z. CWTP	30 Tür - feuerhemmend, dicht- und selbstschließend
Brettschichtholz (BSH)	Bodenplattenverstärkung	dT Tür - dichtschließend
Trockenbau	Doppel-Flügel-Tür	NA Notausgang
Dämmung-Hart	Deckenöffnung	P Tür/Fenster mit Notausgangsverschluß
Dämmung-Weich	Fertigfußboden	vgl. Brandschutzkonzept
Dämmung-Ausbau	Fertigteil	Torbeschriftung
Schotter	Festverglasung	IT 01.01 Tornummer
Schaumglasschotter	Holz	F Feuerschutz
Zukünftige Bauwerk	Lichte Raumhöhe	R Brandschutz =-
	Lüftungsgeschoß	Rx Schallschutzanforderung
	Ohne Anforderung	LV POS LV Position
	Oberkante	
	Oberkante	
	Rohrachse	
	Rohbau	
	Rohdecke, ohne Sturz	
	Raumbuch, ohne Sturz	
	Regenrohr	
	Sonnenschutz	
	Stütze	
	Unterkante	
	Unterzug	
	Überzug	
	Vorderkante	
	Fundament	
	Arbeitsebene	
	Geländerbekante	
	höchster Grundwasserstand	
	Detailschnittnummer	
	Schnittnummer	
	Höhenkote Fertigmaß	
	Höhenkote Rohbaumaß	
50 Bodenaufschlüsse Durchmesser in mm		

HINWEISE: Alle Maße sind von den Ausführenden verantwortlich zu prüfen. Abweichungen und Unstimmigkeiten zeigt/ber Art sind vor der Ausführung der Bauleitung mitzuteilen. Der Plan gilt nur in Zusammenhang mit der Statik und den entsprechenden Schalplänen. Sämtliche Höhenangaben beziehen sich auf ± 0,00 bzw. in NHN.

Die aktuelle Position der Durchbrüche sollte der TGA Planung entnommen werden.

Fenster 1.OG

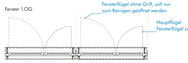

Aussteifende Wände

Wände mit Brandschutzanforderungen

Aussteifende Wände mit Brandschutzanforderungen

Index	Änderung	Bearbeitung	Datum
1.1	Ergänzung Höhen, Maßketten	ms	26.10.23
1.2	Ergänzung Elementstöße	ms	07.11.23
1.3	Ergänzung Sportgeräte-Ausstattung	ms	19.11.23
1.4	Ergänzung Sanitärplanung, Kommentare	ms	22.11.23
1.5	Besch. Wandtypen, Stützen/Erghtz. Garderobe, Vorsatzwände	ms	25.11.23
1.6	Erg. Regenrinne Pergola	ms	07.12.23
1.7	Anpassung Fenster Sporthalle	ms	22.02.24
1.8	Ergänzung Durchbrüche	ms	04.03.24
1.9	Anpassung Wand Sanitärbereich	ms	14.03.24
2.0	Anpassung Schächte	ms	19.03.24
2.1	Anpassung Durchbrüche entspr. TGA-Planung	ms	08.05.24
2.2	Anpassung der Breite des Aufzugschachts	ms	29.05.24
2.3	ID Innentüren; Stahltreppe+Stützen; Geländer Terrasse	fa	13.08.24
2.4	Doppelte Kontrolle der Stützenpositionen	ms	10.09.24
2.5	Anpassung der Dämmschicht und Beschriftung der Außenwände	ms	25.09.24
2.6	Optimierung Aufbau Trockenbauwände	jr	30.09.24
2.7	Anpassung Terrassen/Lüftungsschächte	ms	12.03.25
2.8			
2.9			
3.0			
3.1			
3.2			

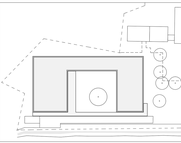

Projekt:

Modellprojekt Schulbau in Bendeleben

Adresse:
Burgstraße 3
99706 Bendeleben
Deutschland

Liegenschaft:
Flur 5, Flurstück 311/1

N

Planungsphase:

Ausführungsplanung

Gewerk:
Los 4

Status:

Grundriss 1.OG

Bauherrenschaft:
Landratsamt Kyffhäuserkreis
Markt 8
99706 Sondershausen

vertreten durch Dipl.-Ing. (FH) Gerd Schreivogel
036 3274 1386
g.schreivogel@kyffhaeuser.de

Unterschrift Bauherrenschaft

Entwurfsverfasser:
DGJ Architektur GmbH
Walter-Kolb-Straße 22
60594 Frankfurt am Main

00 49 151 40574434
00 49 069 96206234
dgj269@dgj.eu
www.dgj.eu

Unterschrift Entwurfsverfasser

Projekt-Nr.:	Plan-Nr.:	Maßstab:
dgj269	LP5.03.2	1:50

Größe:	Erstellt von:	Erstellt am:	Index:	Index vom:
1.800mm x 841mm	jr	2023.08.03	2.6	2024.09.30