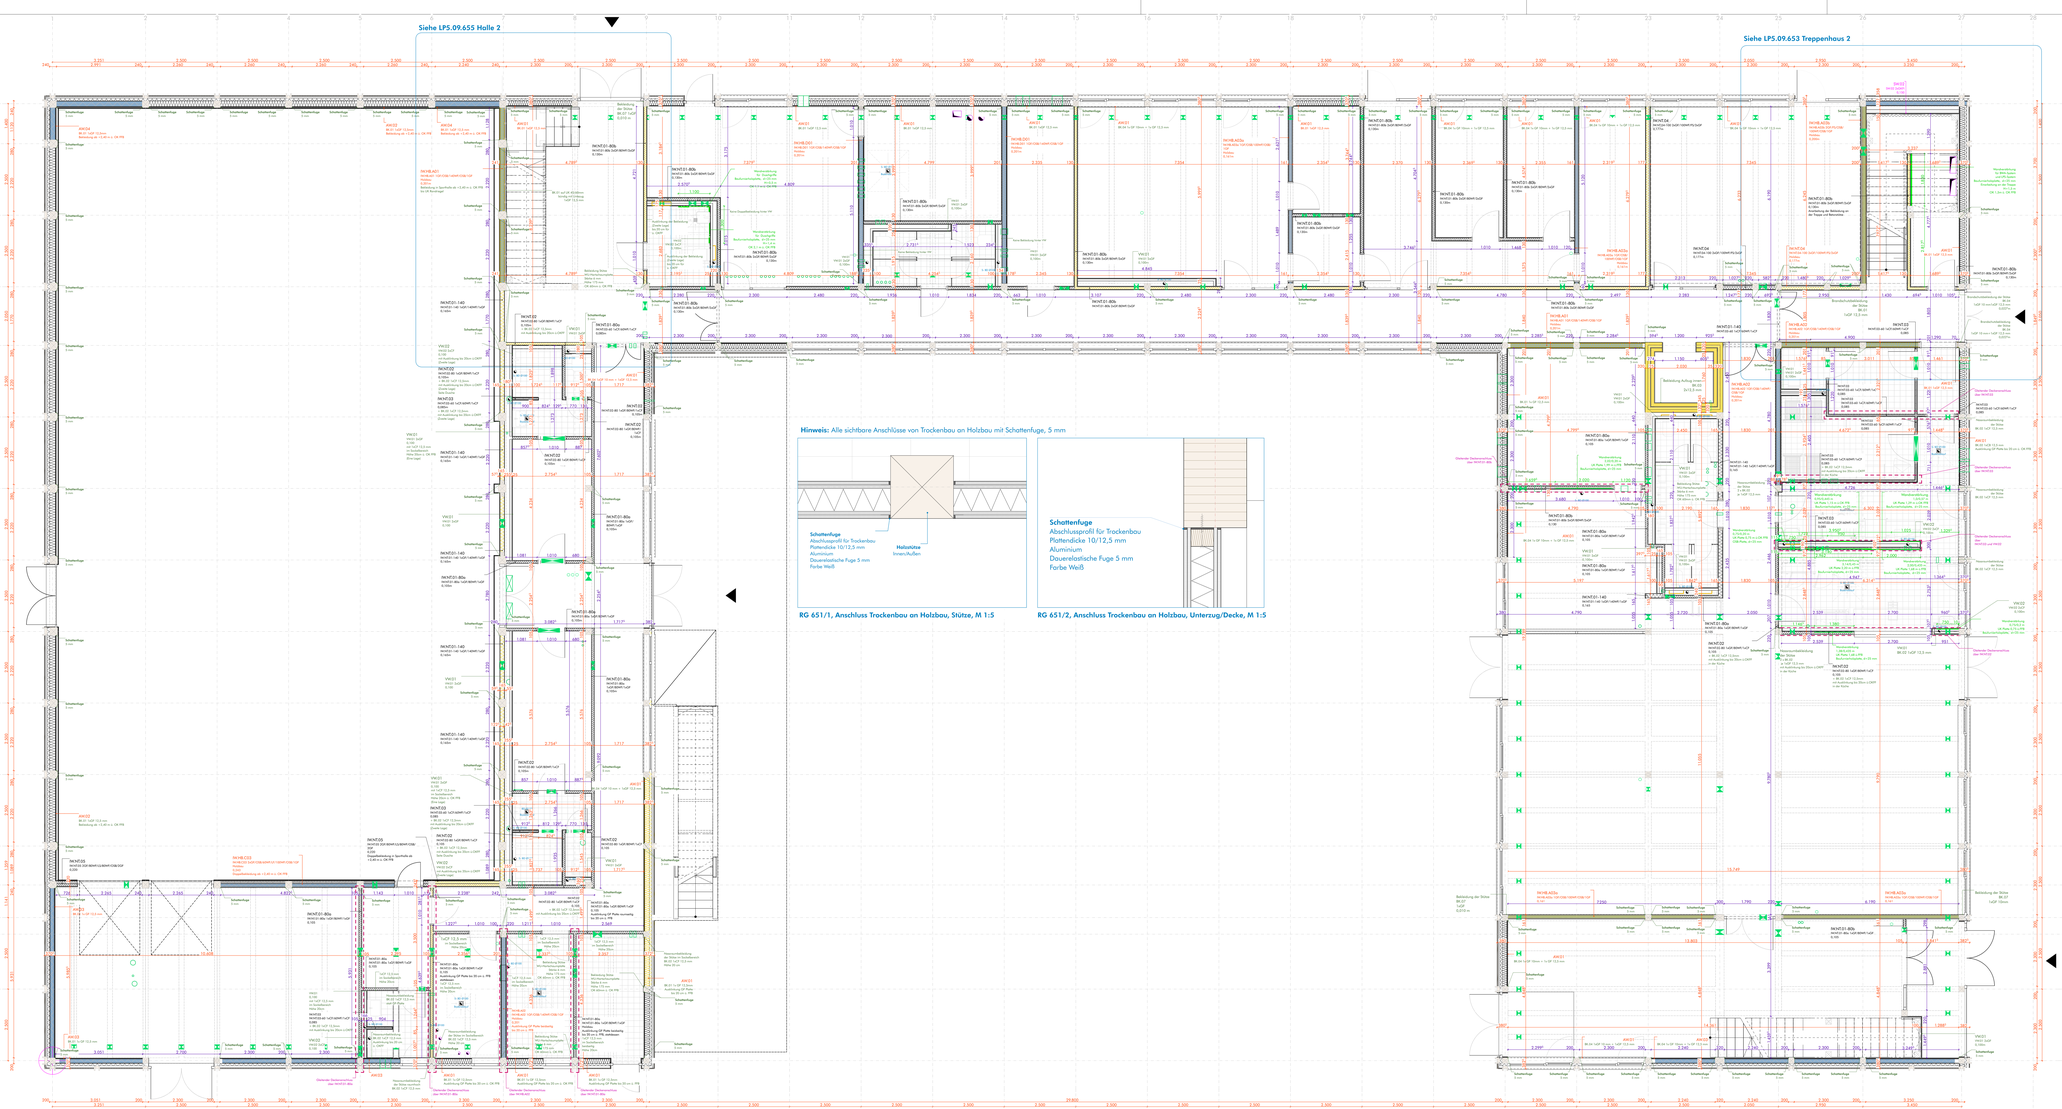

Hinweis: Alle sichtbare Anschlüsse von Trockenbau an Holzbau mit Schattenfuge, 5 mm

RG 651/1, Anschluss Trockenbau an Holzbau, Stütze, M 1:5

RG 651/2, Anschluss Trockenbau an Holzbau, Unterzug/Decke, M 1:5

Schraffuren/ Symbole	Beschriftung/Symbole	Brandschutzsymbole
Stahlbeton	Eingang	Druckknopfmelder
Stahlbeton-Fertigteil	Abkürzungsliste	Feuerlöscher
Estrich	Ausserdem	T- Tür - leuchtenmeld, rauchdicht und selbstschließend
Brettsperrholz (BSP)	Brüstungshöhe RB (z. CW)?	30 rd
Brettschichtholz (BSH)	Bodenplattenverstärkung	30 - Tür - leuchtenmeld, dicht und selbstschließend
Trockenbau	Doppel-Flügel	30
Dämmung-Platt	Deckenöffnung	dT - Tür - dichtschließend
Dämmung-Wärmb.	Fertigfußboden	NA - Notausgang
Dämmung-Ausblas	Fertigputz	P - Tür/Fenster mit Notausgangsverschluß
Schalter	Festverglasung	vgl. Brandschutzkonzept
Schaumglasschotter	Lichte Raumhöhe	
Zukünftige Bauwerk	Luftschalldämmung	
	Ohne Anforderung	
	Oberkante	
	Oberkante	
	Rohrschale	
	Rohrkanal	
	Rohrdecke, ohne Sturz	
	Rauchsch. ohne Sturz	
	Regenrohr	
	Sonnenschutz	
	Tür	
	Unterkante	
	Unterzug	
	Übersicht	
	Vorderkante	
	Fundament	
	Arbeitsebene	
	Geländeoberkante	
	höchster Grundwasserstand	
	Detailschnittnummer	
	Schnittnummer	
	Höhenkote Fertigmaß	
	Höhenkote Rohbaumaß	
50 Bodenablaufrinne Durchmesser in mm		

Torbezeichnung	
IT 01.01	Türnummer
T	Brandschutz
F	Brandschutz + Schallschutzanforderung
Rx	LV Position
LV POS	

HINWEIS: Alle Maße sind von den Ausführenden verantwortlich zu prüfen. Abweichungen und Unstimmigkeiten zeichen Art sind vor der Ausführung der Bauleitung mitzuteilen. Der Plan gilt nur in Zusammenhang mit der Statik und den entsprechenden Schalplänen. Sämtliche Höhenangaben beziehen sich auf ± 0,00 bzw. in NHN.

LEGENDE

Element ID — Aufbau — Breite — **Holzbau**

Element ID — Aufbau — Breite — **Trockenbau als Ergänzung an Holzbau**

Element ID — Aufbau — Breite — **Trockenbauwand**

Element ID — Aufbau — Breite — **Trockenbau Vorwandinstallation und Bekleidung**

Element ID — Aufbau — Breite — **Wandverstärkung**

Element ID — Aufbau — Breite — **Trockenbau Schachtwand**

Beispiel Wandaufbau: 2xCF/OSB/100WF/FS/2xGF

Zementfaserplatte
OSB-Platte
Holzbauständerung
Holzfaserdämmung
Gipsfaserplatte

Index	Änderung	Bearbeitung	Datum
1.1	Einführung des Details	ms	09.12.2024
1.2	Ergänzung Bemaßung und Beschriftung	ms	10.12.2024
1.3	Aktualisierung der Planung	ms	13.12.2024
1.4	Ergänzung Wandverstärkung Stromraum, WC-R, Server	ms	26.02.2025
1.5	Ergänzung Schattenfuge	ms	06.03.2025
1.6	Aktualisierung TGA-Durchbrüche	ms	13.03.2025
1.7			
1.8			
1.9			
2.0			
2.1			
2.2			
2.3			
2.4			
2.5			
2.6			
2.7			
2.8			
2.9			
3.0			
3.1			
3.2			

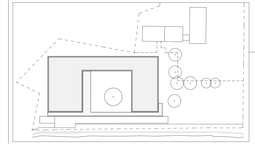

Projekt:

Modellprojekt Schulbau in Bendeleben

Adresse:
Burgstraße 3
99706 Bendeleben
Deutschland

Liegenschaft:
Flur 5, Flurstück 311/1

Planungsphase:

Ausführungsplanung

Gewerk:
Los 6

Status:

Trockenbauarbeiten Übersicht EG

Bauherrschaft:
Landratsamt Kyffhäuserkreis
Markt 8
99706 Sondershausen

vertreten durch Dipl.-Ing. (FH) Gerd Schreivogel
036 3274 1386
g.schreivogel@kyffhaeuser.de

Unterschrift Bauherrschaft

Entwurfsverfasser:
DGJ Architektur GmbH
Walter-Kolb-Straße 22
60594 Frankfurt am Main

00 49 151 40574434
00 49 069 96206234
dgj269@dgj.eu
www.dgj.eu

DGJ Architektur

Unterschrift Entwurfsverfasser

Projekt-Nr.:	Plan-Nr.:		Maßstab:
dgj269	LP5.09.651		1:50, 1:5
Größe:	Erstellt von:	Erstellt am:	Index:	Index vom:
1.800mm x 841mm	ms	2024.11.06	1.6	2025.03.13