


|                       |  |
|-----------------------|--|
| Maßnahme              | Hartmannsdorf-Reichenau, S186/K9052(U) |
| Projektnummer         | A2025/0114                             |
| Auftraggeber          | GEMEINDE KLINGENBERG                   |
| Quelle Kartenmaterial | Geoportel Sachsenatlas                 |


**VERKEHRSTECHNIK  
BÖBER**  
 GMBH  
 Hohe Straße 6 · 01796 Dohma  
[www.verkehrstechnik-boeber.de](http://www.verkehrstechnik-boeber.de)

|            |                             |
|------------|-----------------------------|
| Zeichner   | U. Rehn, 06.02.2025 / geä.: |
| Plannummer | 1                           |
| Maßstab    | k.A.                        |

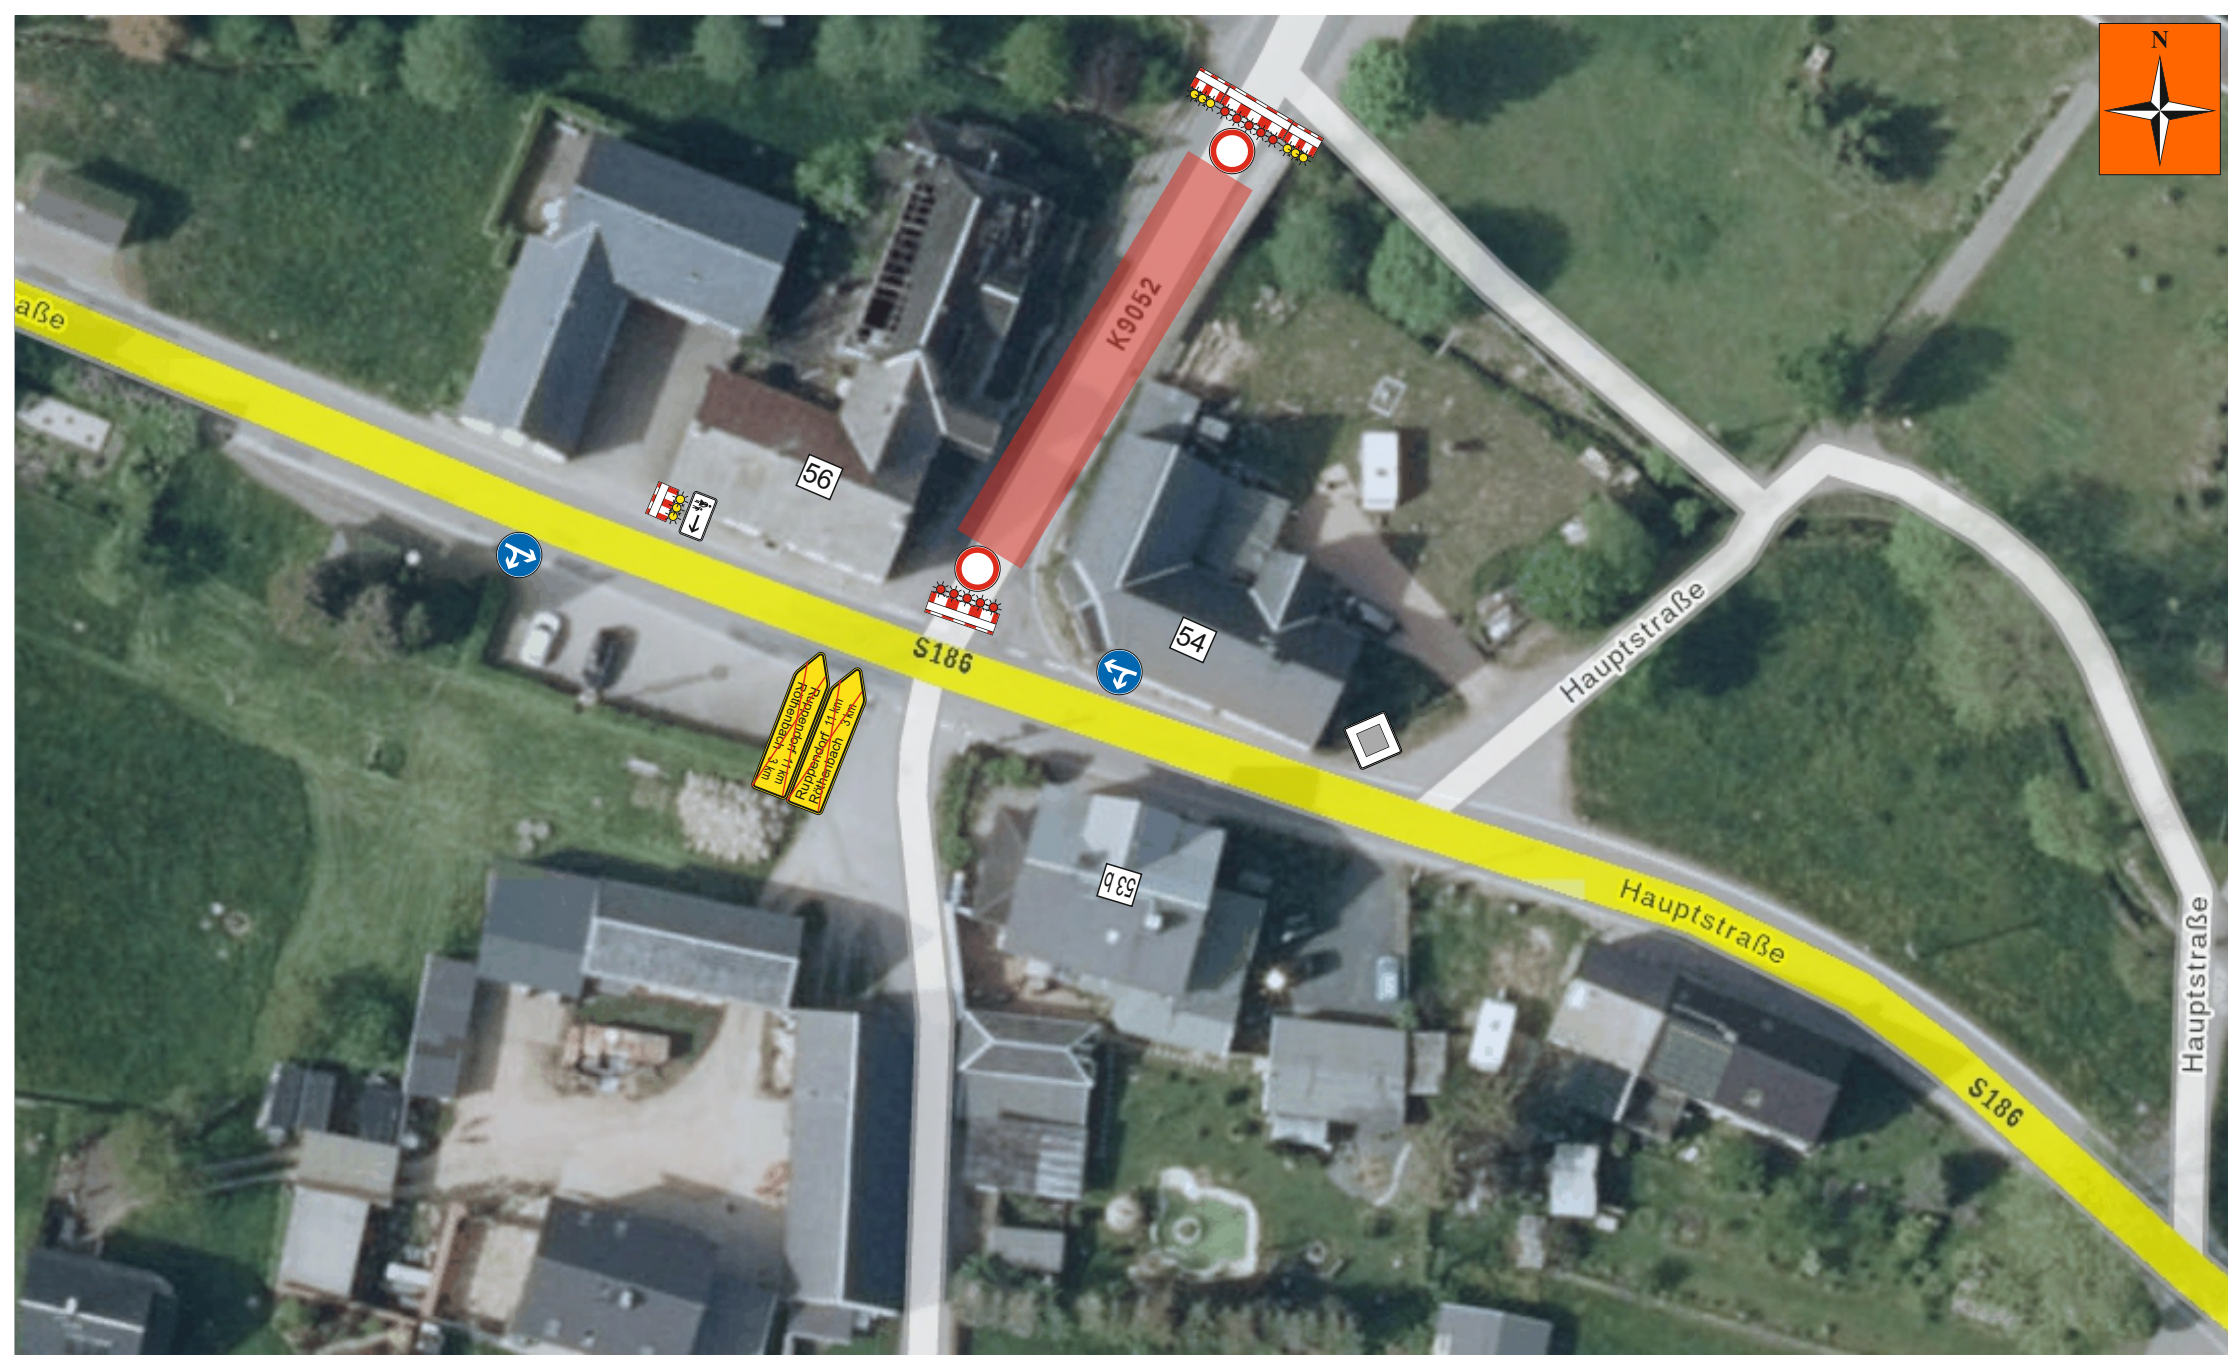

|                       |  |
|-----------------------|--|
| Maßnahme              | Hartmannsdorf-Reichenau, S186/K9052(U) |
| Projektnummer         | A2025/0114                             |
| Auftraggeber          | GEMEINDE KLINGENBERG                   |
| Quelle Kartenmaterial | Geoportal Sachsenatlas                 |



|            |                             |
|------------|-----------------------------|
| Zeichner   | U. Rehn, 06.02.2025 / geä.: |
| Plannummer | 1 Detail 1                  |
| Maßstab    | k.A.                        |
|            |                             |