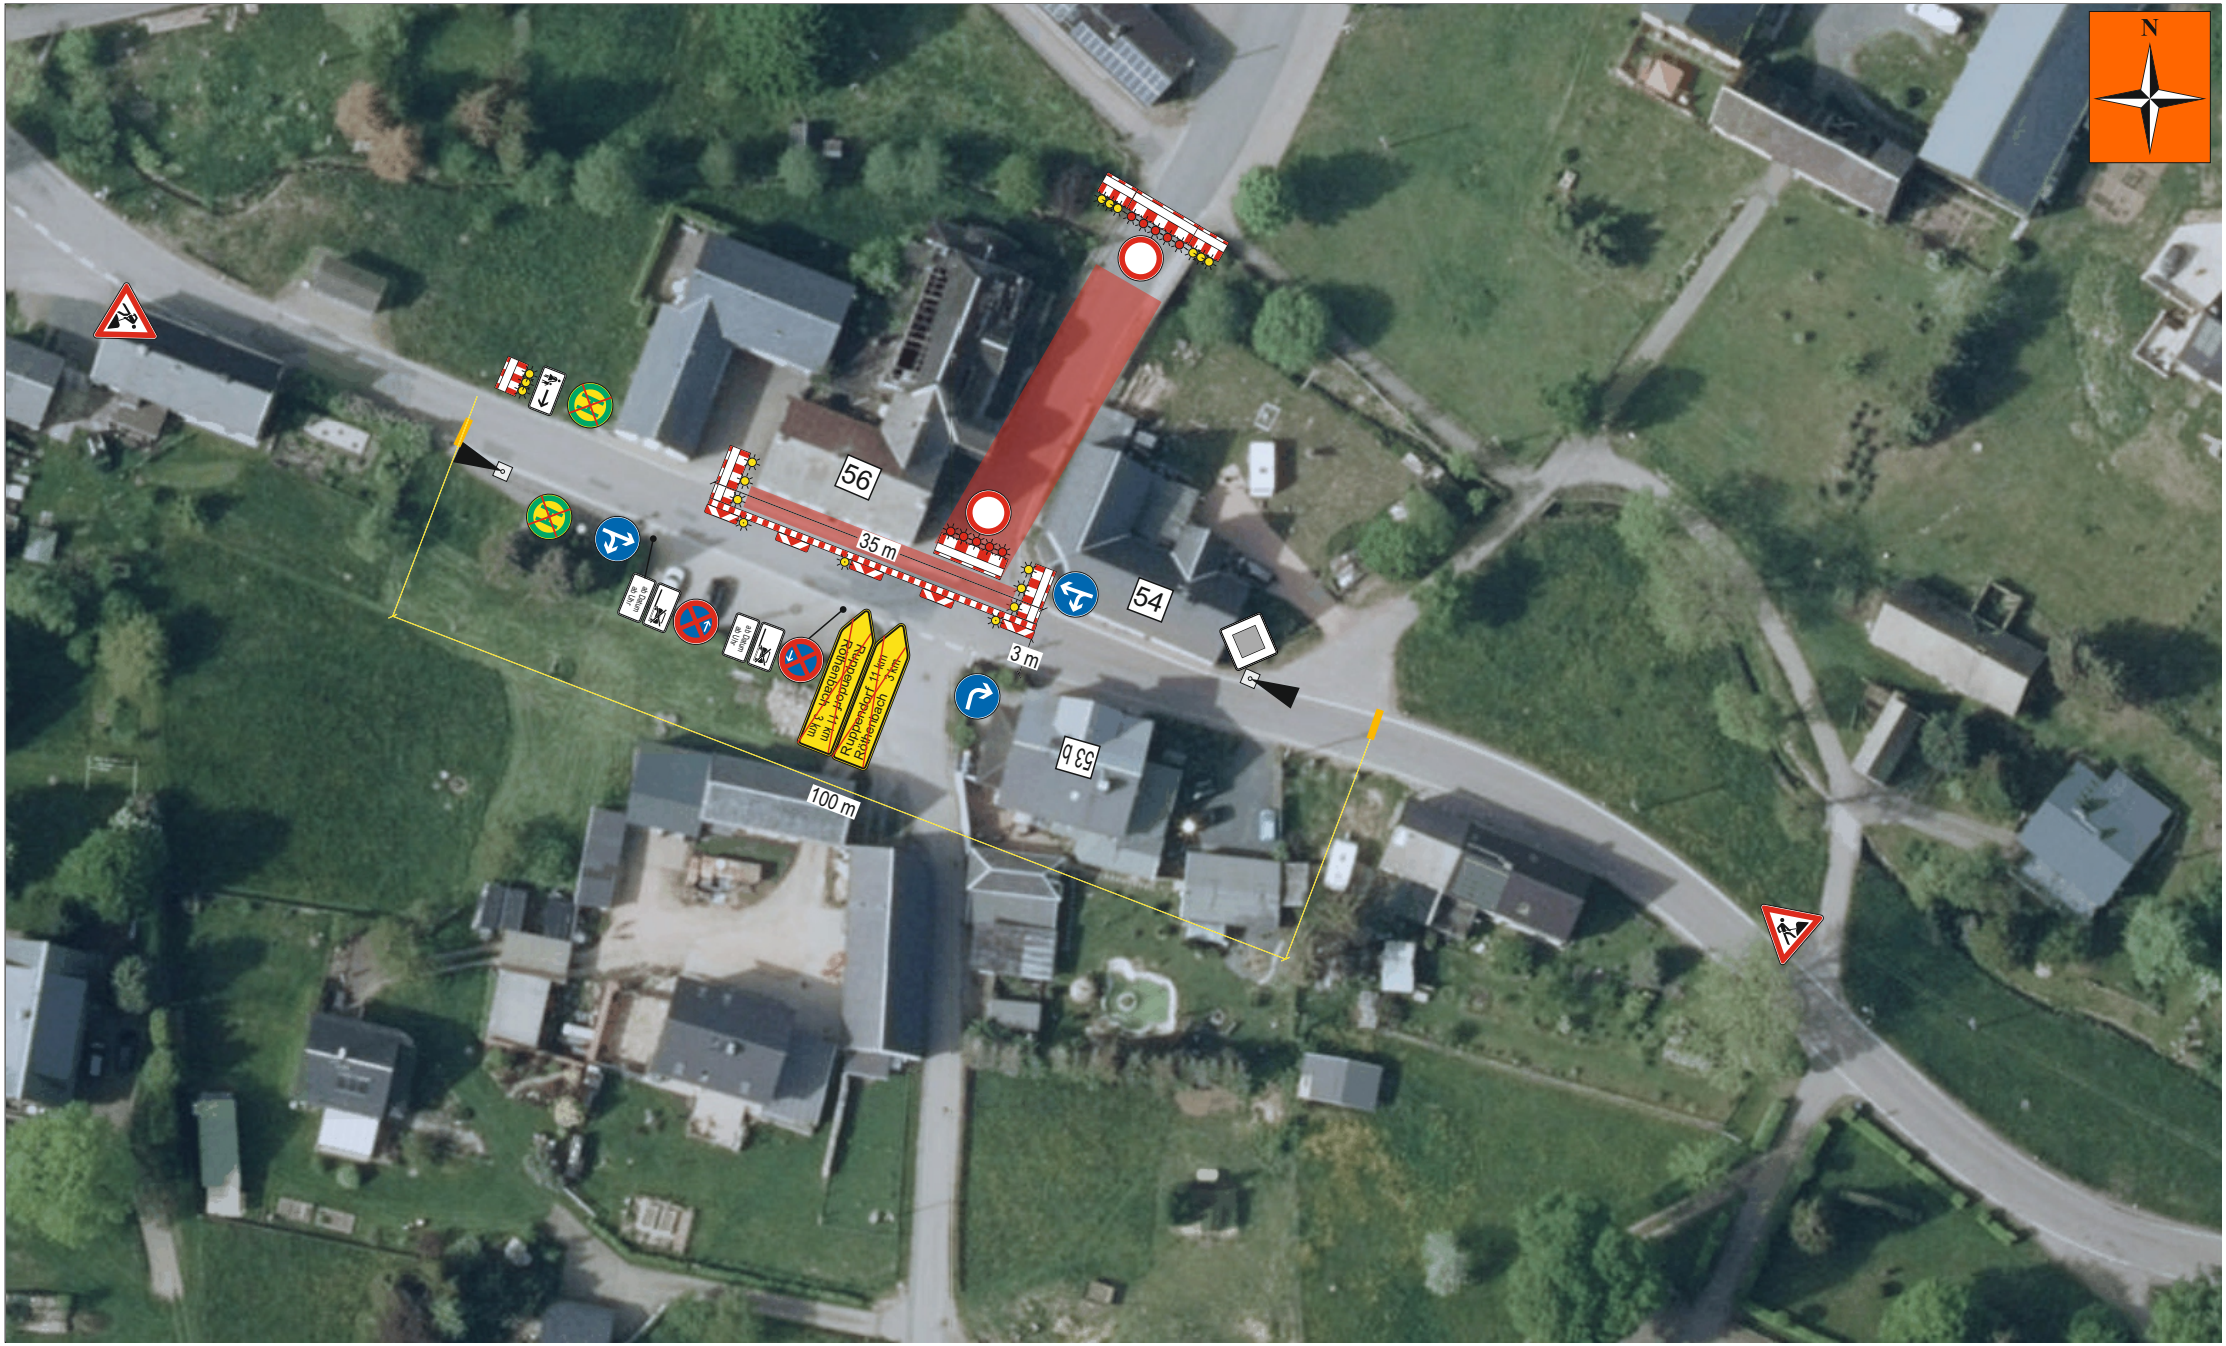

Maßnahme	Hartmannsdorf-Reichenau, S186/K9052(U)
Projektnummer	A2025/0114
Auftraggeber	GEMEINDE KLINGENBERG
Quelle Kartenmaterial	Geoportal Sachsenatlas

VERKEHRSTECHNIK BÖBER GMBH
Hohe Straße 6 · 01796 Dohma
www.verkehrstechnik-böber.de

Zeichner	U. Rehn, 06.02.2025 / geä.:
Plannummer	2
Maßstab	k.A.