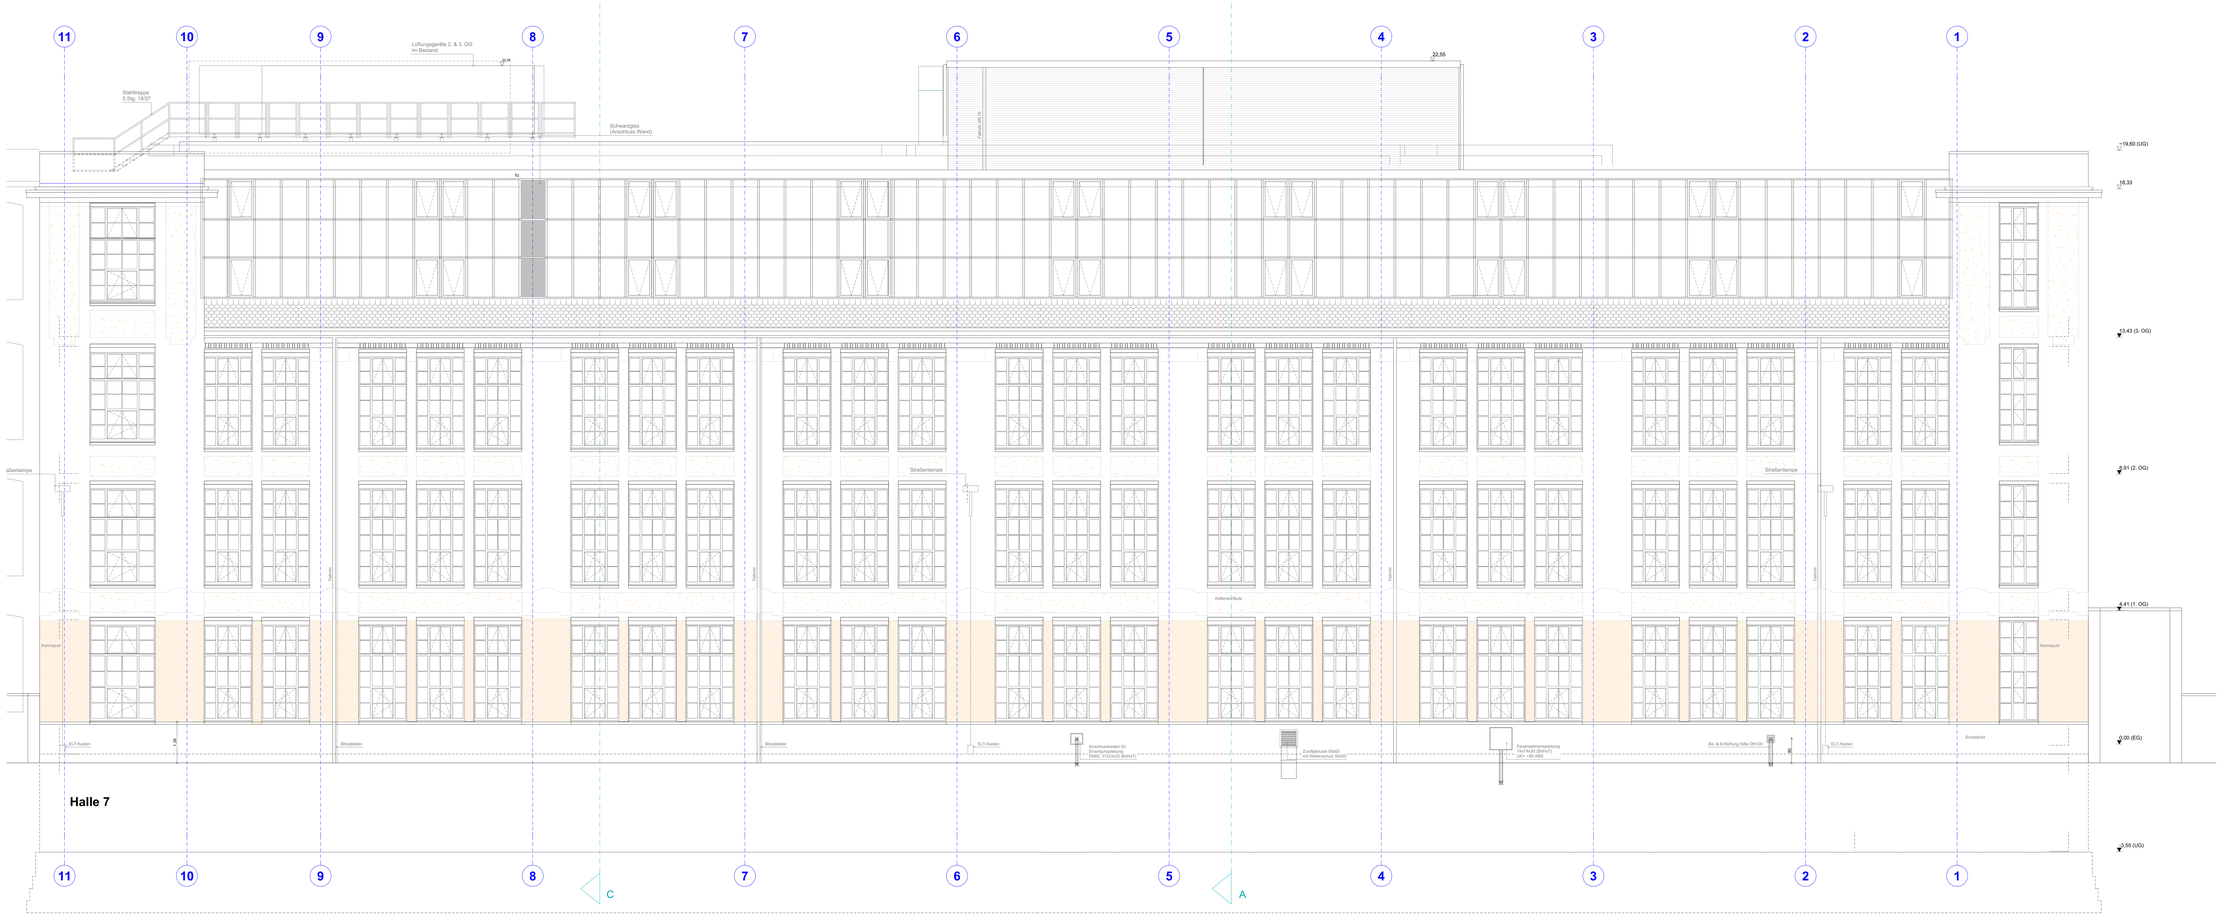
11
10
9
8
7
6
5
4
3
2
1
Lüftungsgeräte 2. & 3. OG
im Bestand
Stahltreppe
S Stg. 18/27
Schwarzglas
(Anschluss Wand)
22,55
Fassade DK-70
19,60 (UG)
18,33
13,43 (3. OG)
8,91 (2. OG)
4,41 (1. OG)
0,00 (EG)
-3,55 (UG)
Straßenlampe
Straßenlampe
Straßenlampe
Kühlmittelquelle
Kaltwasser
Kaltwasser
Kaltwasser