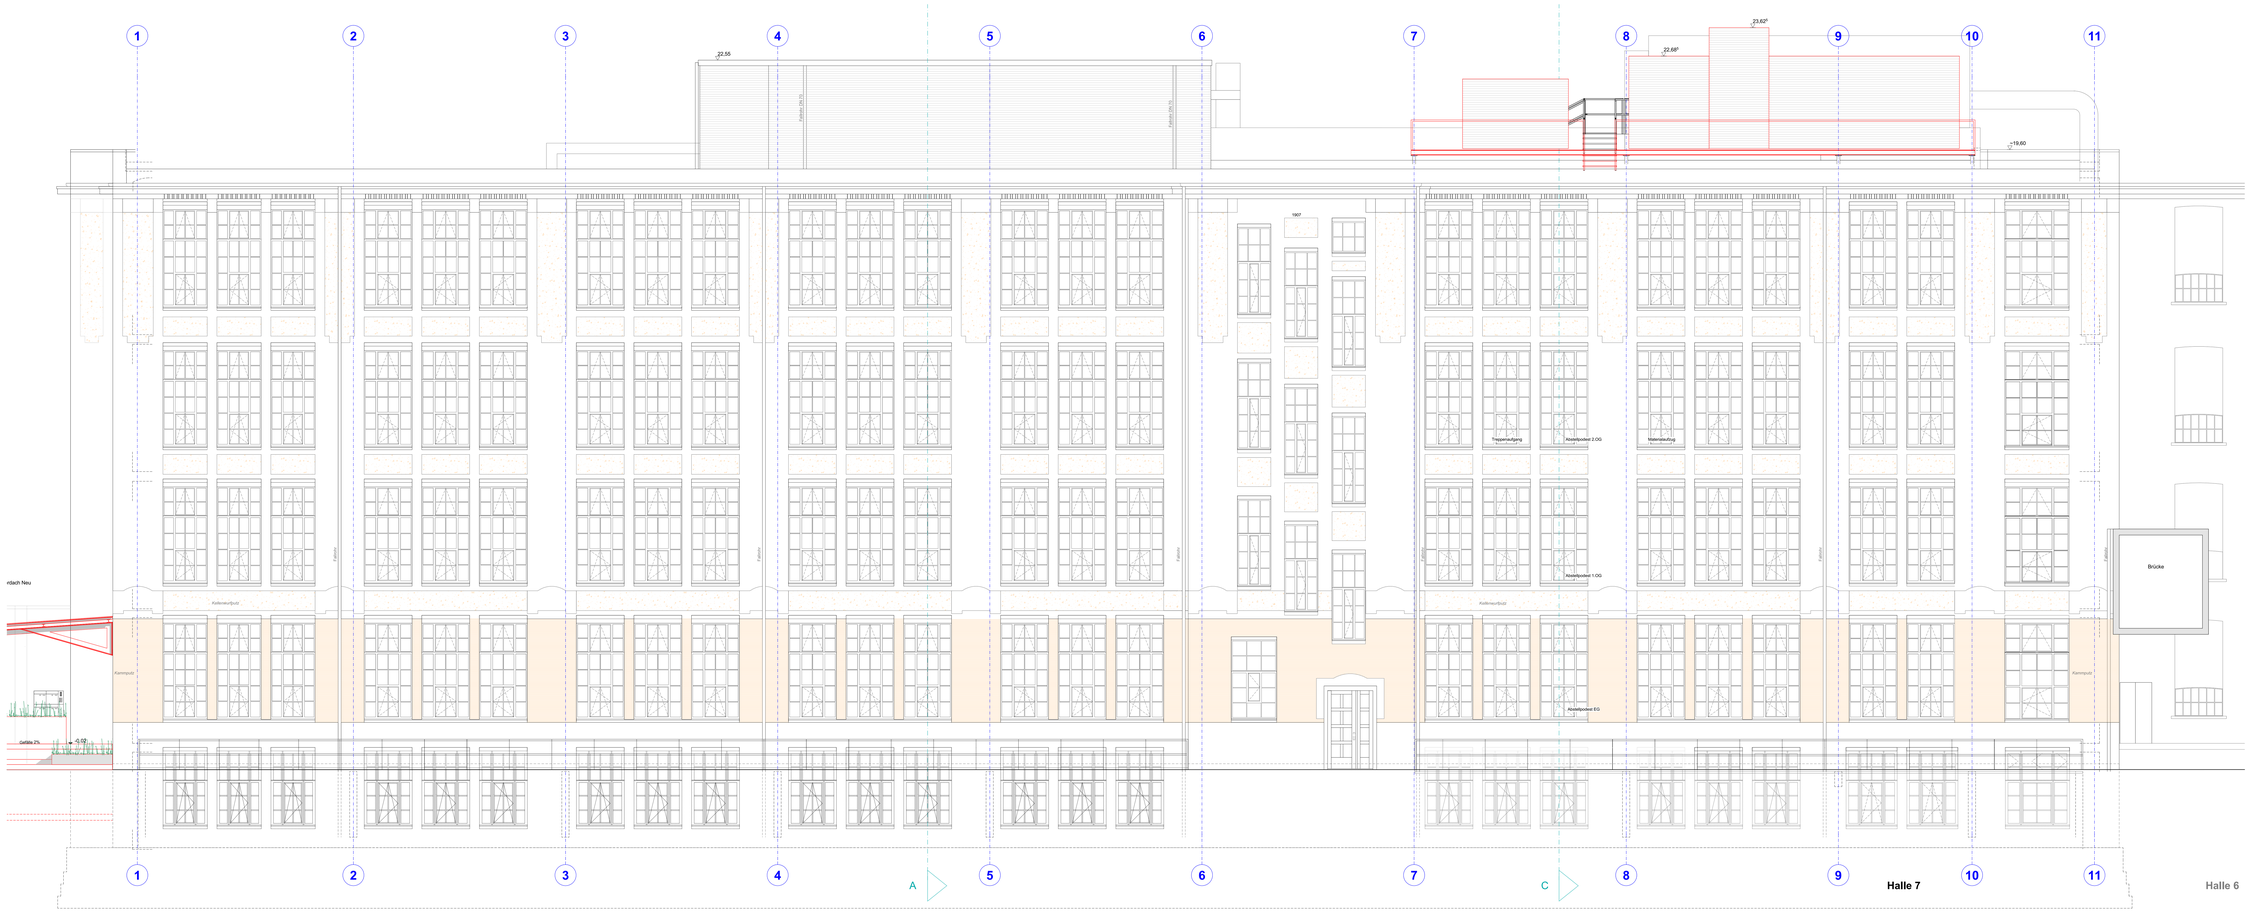

Allgemein
Alle Angaben und Maße sind auf Übereinstimmung mit den örtlichen Verhältnissen zu prüfen.
Bei Abweichungen ist Abstimmung mit Bauüberwachung erforderlich! Die Ausführungspläne des Tragwerkplaners sind unbedingt zu beachten.

Höhen beziehen sich auf ± 0.00 = OK FFB EG Treppenhaus Bestand. Die angegebenen Flächen sind Rohbaumaße ohne Putzabzug. Die angegebenen Türmaße entsprechen den herzustellenden Rohbau-Öffnungen ab OKFFB. Die angegebenen Brüstungshöhen (BRH) entsprechen den herzustellenden Brüstungs-Höhen ab OKFFB. Wände mit Brandschutzanforderungen sind bis auf den Rohfußboden bzw. zur Rohdecke zu führen.

Alle Durchbrüche und Schächte sind nur gültig in Verbindung mit der aktuellen Ausführungsplanung der Fachingenieure. Unstimmigkeiten sind unverzüglich der Bauleitung bekanntzugeben. Darstellung Deckenschlitze und Bodendurchbrüche als Aufsicht. Angegebene Höhen beziehen sich auf OKFFB, sofern nicht anders angegeben.

Brandschutz
Wände mit Brandschutzanforderungen sind bis auf den Rohfußboden bzw. zur Rohdecke zu führen.
Die Wanderanschlüsse sind entsprechend der DIN auszuführen.

Allgemein
- Bestand
- Abbruch
- Neubau
- Bereich bereits ausgebaut und in Nutzung

Materialien
- Dämmung weich
- Stahlbeton
- Trockenbau auf Gipsplatte mind. Rw ≥ 64dB
- Austausch Deckenfeld
- Bestandsdurchbruch
- Stahl
- Mauerwerk
- Trockenbau auf Gußasphalt, Rw ≥ 49dB
- Bestandsdecken: Betonrippen & Schlackefelder
- Bodendurchbruch neu
- Dämmung hart
- Deckendurchbruch neu

0 m 2,5 m 5,0 m 1:50 / 96

INDEX	ÄNDERUNG ERGÄNZUNG	DATUM	NAME

ABGESTIMMT MIT PLANUNGSBETEILIGTEN

ARCHITEKT	STATIK	RG-BAU	ELEKTRO	MEDIA-ABOR	AUFZUG	HLS			

LASS-ARBEITSSTEM
116.25

LIEGENSCHAFT / BAUWERK-BAUKÖRPER
Baumwollspinnerei Halle 7

Spinnereistraße 7
04179 Leipzig

IS-OBJEKT-NR
2301

LIEGENSCHAFTSNUMMER

MASSNAHME
Ausbau zum Innovationszentrum für StartUps

MASSNAHMENNR

KOR
300-

PLANINHALT
H7-ARC5-ANS_BAIII5-S_0050

Ansicht Süd

PLANER
ANS_S

TEILPLAN
1-1

GLIEDERUNG PLANINHALT
00

MASSSTAB
1:50

FORMAT
841 x 1700

PLANSTATUS
Ausführungsplanung

PLANSTAND
AFU

BEARB.STAND

	BEARBEITET/ GEZEICHNET	PLANDATUM
PLANVERFASSER	UNTERSCHRIFT	01.03.2024
	DATENNAME H7-ARC5-ANS_BAIII5-S_0050.dwg	
FACHPLANER	BEARBEITET/ GEZEICHNET	PLANDATUM
	UNTERSCHRIFT	

BAUHERR	UNTERSCHRIFT	UNTERSCHRIFT
Leipziger Gewerbehof GmbH & Co.KG	DATUM	DATUM
Mommsenstraße 6 04229 Leipzig Tel.: 0341.2597714 Fax.: 0341.2597722	DATUM	

NAME DES LAYOUTS: Ansicht Süd
DATENNAME: H7-ARC5-ANS_BAIII5-S_0050.dwg

PLANGRÖSSE: A0 1.700 x 841 mm