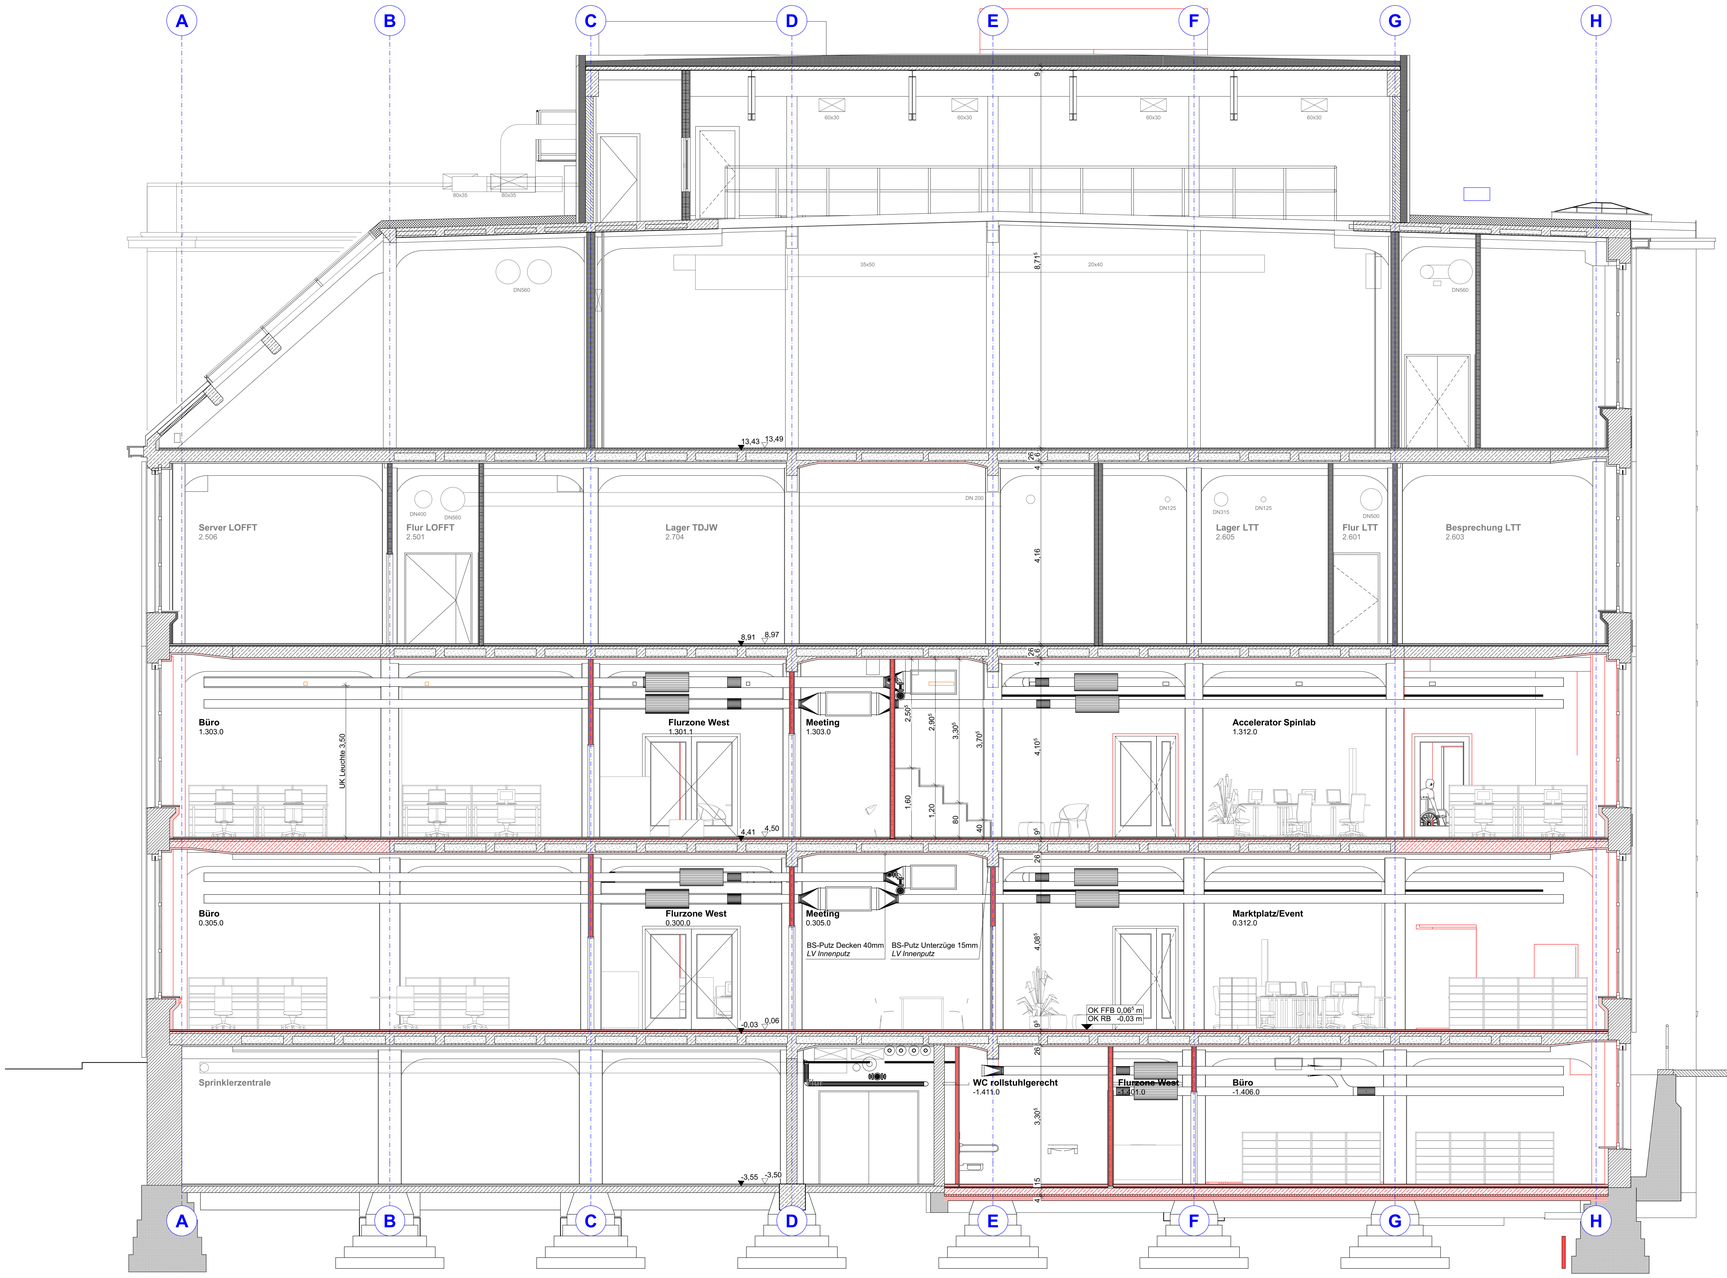

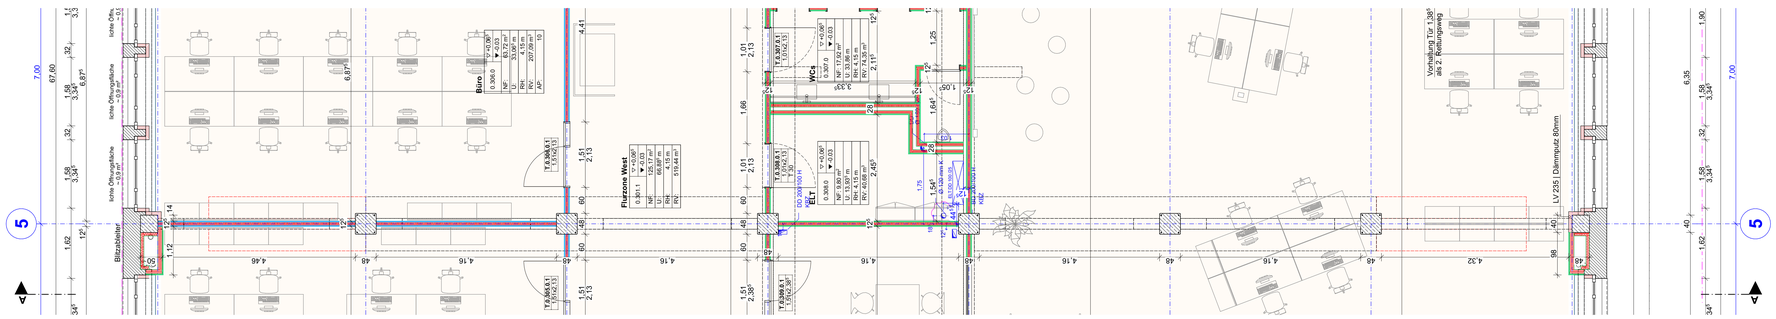

Allgemein
Alle Angaben und Maße sind auf Übereinstimmung mit den örtlichen Verhältnissen zu prüfen.
Bei Abweichungen ist Abstimmung mit Bauüberwachung erforderlich! Die Ausführungspläne des Tragwerkplaners sind unbedingt zu beachten.

Höhen beziehen sich auf ± 0.00 = OK FFB EG Treppenhaus Bestand. Die angegebenen Flächen sind Rohbaumaße ohne Putzabzug. Die angegebenen Türmaße entsprechen den herzustellenden Rohbau-öffnungen ab OKFFB. Die angegebenen Brüstungshöhen (BRH) entsprechen den herzustellenden Brüstungs-höhen ab OKFFB. Wände mit Brandschutzanforderungen sind bis auf den Rohfußboden bzw- zur Rohdecke zu führen.

Alle Durchbrüche und Schächte sind nur gültig in Verbindung mit der aktuellen Ausführungsplanung der Fachingenieure. Unstimmigkeiten sind unverzüglich der Bauleitung bekanntzugeben. Darstellung Deckenschlitze und Bodendurchbrüche als Aufsicht. Angegebene Höhen beziehen sich auf OKFFB, sofern nicht anders angegeben.

Brandschutz
Wände mit Brandschutzanforderungen sind bis auf den Rohfußboden bzw- zur Rohdecke zu führen.
Die Wandanschlüsse sind entsprechend der DIN auszuführen.

Allgemein
- Bestand
- Abbruch
- Neubau
- Bereich bereits ausgebaut und in Nutzung

Materialien
- Dämmung weich
- Stahl
- Dämmung hart
- Stahlbeton
- Mauerwerk
- Trockenbau auf Rohdecke, mind. Rw ≥ 54dB
- Trockenbau auf Gußasphalt, Rw ≥ 49dB
- Austausch Deckenfeld
- Bestandsdecken: Betonrippen & Schlackefelder
- Bestandsdurchbruch
- Bodendurchbruch neu
- Deckendurchbruch neu

NORD

0 m 2,5 m 5,0 m

INDEX	ÄNDERUNG/ ERGÄNZUNG	DATUM	NAME

ABGESTIMMT MIT PLANUNGSBETEILIGTEN

ARCHITEKT	STATIK	ING-BAU	ELEKTRO	MED/LABOR	AUFZUG	HLS			

LAGE-HÖHENSYSTEM
116,25

LIEGENSCHAFT / BAUWERK-BAUKÖRPER
Baumwollspinnerei Halle 7
Spinnereistraße 7
04179 Leipzig

IS-OBJEKT-NR
2301
LIEGENSCHAFTSNUMMER

MAßNAHME
Ausbau zum Innovationszentrum für StartUps

MAßNAHMENR
KGR
300-

PLANINHALT
H7-ARC5-SN_A_0050_00

Schnitt A-A

PLANNR
SN_A
TEILPLAN
1-1
CODIERUNG PLANINHALT

MAßSTAB
1:50
FORMAT
841 x 1189

PLANSTAND
Ausführungsplanung
PLANSTAND
AFU
BEARB.STAND

PLANVERFASSER
BEARBEITET/ GEZEICHNET
UNTERSCHRIFT
PLANDATUM
01.03.2024
DATEINAME
H7-ARC5-SN_A_0050_00.dwg

FACHPLANER
BEARBEITET/ GEZEICHNET
UNTERSCHRIFT
PLANDATUM

BAUHERR
Leipziger Gewerbehof GmbH & Co.KG
Mommsenstraße 6
04329 Leipzig
Tel.: 0341.2597714
Fax.: 0341.2597722
UNTERSCHRIFT
UNTERSCHRIFT
DATUM
DATUM
DATUM

NAME DES LAYOUTS: Schnitt A-A
DATEINAME: H7-ARC5-SN_A_0050_00.dwg