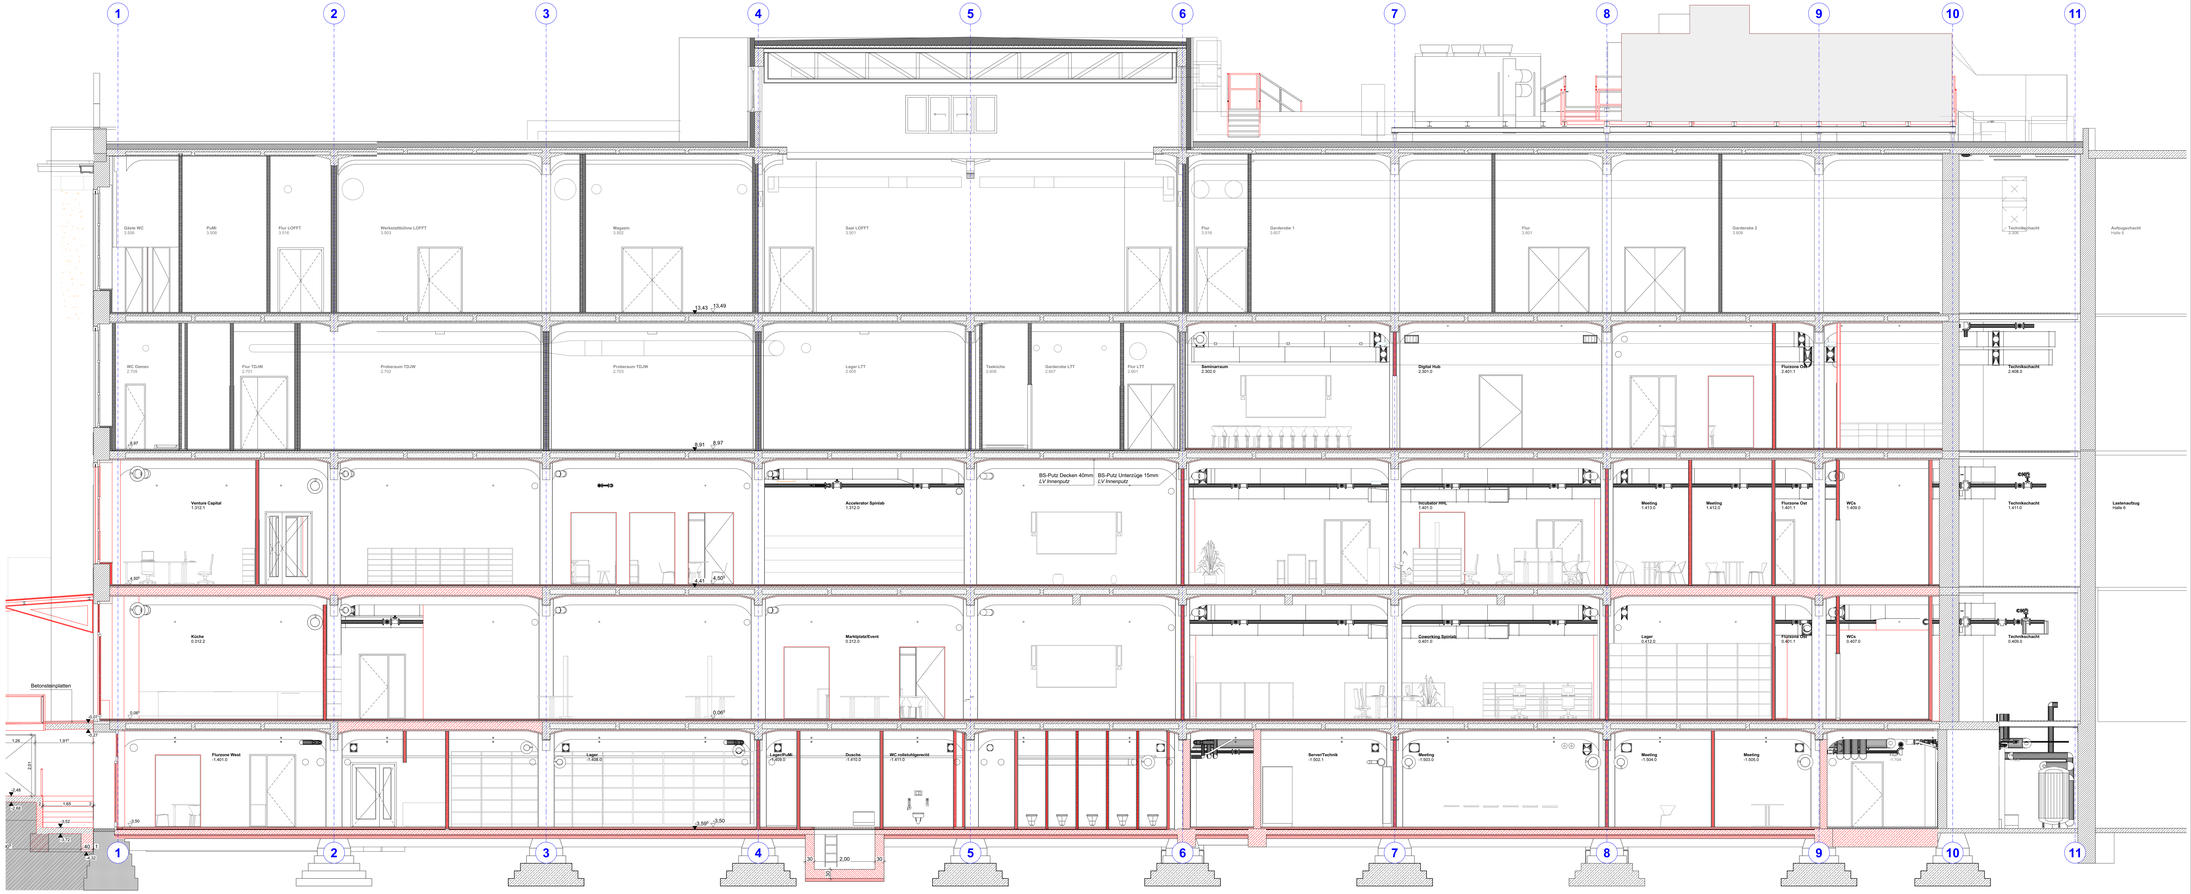

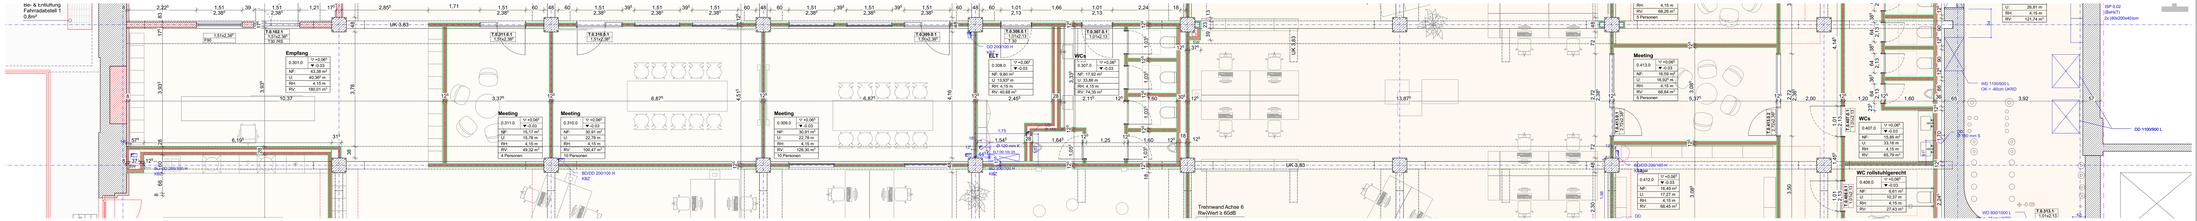

Allgemein
Alle Angaben und Maße sind auf Übereinstimmung mit den örtlichen Verhältnissen zu prüfen.
Bei Abweichungen ist Abstimmung mit Bauüberwachung erforderlich! Die Ausführungspläne des Tragwerkplaners sind unbedingt zu beachten.

Höhen beziehen sich auf ± 0.00 = OK FFB EG Treppenhaus Bestand. Die angegebenen Flächen sind Rohbaumaße ohne Putzabzug. Die angegebenen Türmaße entsprechen den herzustellenden Rohbau-Öffnungen ab OKFFB. Die angegebenen Brüstungshöhen (BRH) entsprechen den herzustellenden Brüstungs-Höhen ab OKFFB. Wände mit Brandschutzanforderungen sind bis auf den Rohfußboden bzw. zur Rohdecke zu führen.

Alle Durchbrüche und Schächte sind nur gültig in Verbindung mit der aktuellen Ausführungsplanung der Fachingenieure. Unstimmigkeiten sind unverzüglich der Bauleitung bekanntzugeben. Darstellung Deckenschlitze und Bodendurchbrüche als Aufsicht. Angegebene Höhen beziehen sich auf OKFFB, sofern nicht anders angegeben.

Brandschutz
Wände mit Brandschutzanforderungen sind bis auf den Rohfußboden bzw. zur Rohdecke zu führen.
Die Wanderschlüsse sind entsprechend der DIN auszuführen.

Allgemein
- Bestand
- Abbruch
- Neubau
- Bereich bereits ausgeführt und in Nutzung

Materialien
- Dämmung weich
- Stahlbeton
- Trockenbau auf Ständerwerk mind. Rw ≥ 60dB
- Auslauch Deckenfeld
- Bestandsdurchbruch
- Stahl
- Mauerwerk
- Trockenbau auf Gußasphalt, Rw ≥ 45dB
- Bestandsdecken: Betonoppen & Schlackefeldar
- Bodendurchbruch neu
- Dämmung hart
- Deckendurchbruch neu

0 m — 2,5 m — 5,0 m — 1:25 / 1:50

INDEX	ÄNDERUNG ERGÄNZUNG	DATUM	NAME

ABGESTIMMT MIT PLANUNGSBETEILIGTEN

ARCHITEKT	STATIK	RG-BAU	ELEKTRO	MEDI-LABOR	AUFZUG	HLS		

LAGE-/HÖHENSYSTEM
116,25

LIEGENSCHAFT / BAUWERK-BAUKÖRPER
Baumwollspinnerei Halle 7

Spinnereistraße 7
04179 Leipzig

G-OBJEKT-NR
2301

LIEGENSCHAFTSNUMMER

MASSNAHME
Ausbau zum Innovationszentrum für StartUps

KOR
300-

PLANINHALT
H7-ARC5-SN_B_0050_00

Schnitt B-B

PLANER
SN_B

TEILPLAN
1-1

CODIERUNG PLANINHALT

MASSSTAB
1:50

FORMAT
B41 x 1700

PLANSTUFE
Ausführungsplanung

PLANSTAND
AFU

BEARB.STAND

PLANVERFASSER | BEARBEITET/ GEZEICHNET | PLANDATUM | UNTERSCHRIFT | DATENNAME H7-ARC5-SN_B_0050_00.dwg

FACHPLANER | BEARBEITET/ GEZEICHNET | PLANDATUM | UNTERSCHRIFT

BAUHERR
Leipziger Gewerbehof GmbH & Co.KG

Mommsenstraße 6

04329 Leipzig
Tel. 0341.2569774
Fax. 0341.2569722

BAUHERR | UNTERSCHRIFT | UNTERSCHRIFT | DATUM | DATUM | DATUM

NAME DES LAYOUTS Schnitt B-B
DATENNAME H7-ARC5-SN_B_0050_00.dwg

PLANGRÖSSE: A0 1.700 x 841 mm