


Regelquerschnitt

Ausbau Schwarzbachweg

1. Bauabschnitt - vorhandener Regenwasserkanal

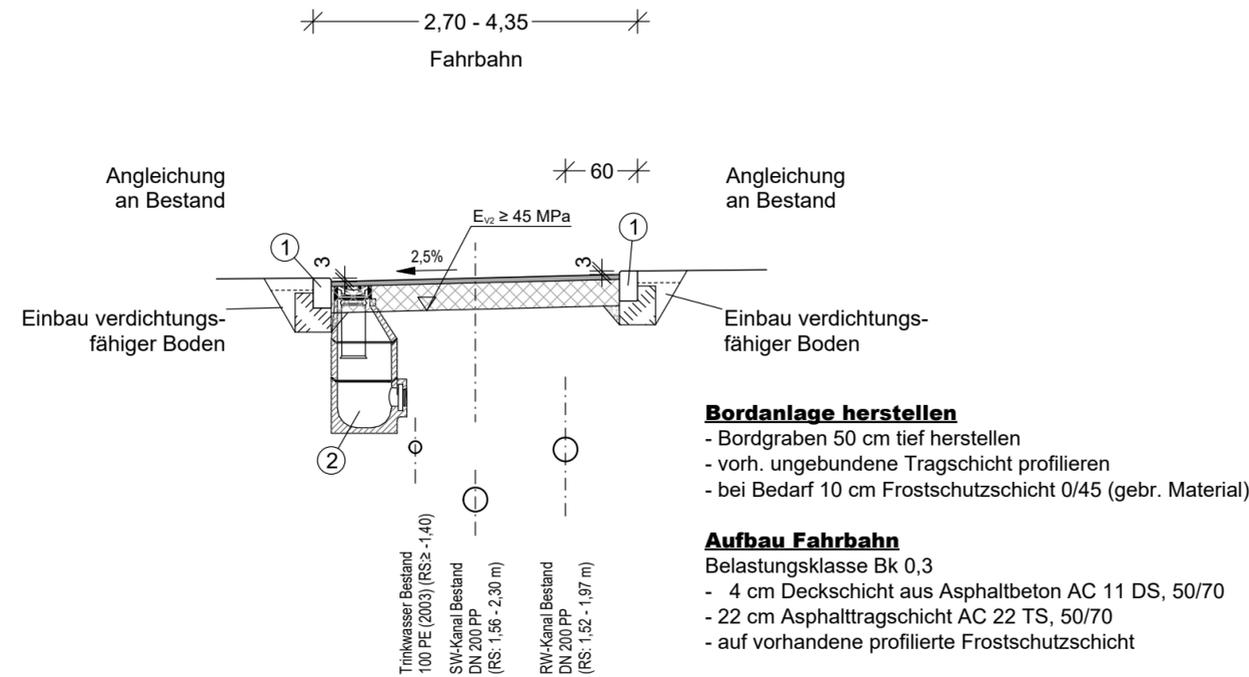

Anmerkung:

- ① Bordstein nach DIN EN 1343 (Form R 150x 220 gemäß DIN 482) Granit mit Rückenstütze und 20 cm Bettung aus Beton C 25/30
- ② Straßenablauf nach DIN 4052 mit Pultaufsatz DIN 19594, Laubeimer, 500/500, - Klasse D400 -

Entwurfsbearbeitung	bearbeitet	Datum	Name
	gezeichnet		
	geprüft		
Projekt-Nr.:			

Auftraggeber Stadt Neustadt in Sachsen Stadtverwaltung		bearbeitet	Datum	Name
		gezeichnet		
		geprüft		
Markt 1 01844 Neustadt in Sachsen		Tel.: +49 3596 569201 Fax: +49 3596 569280 E-Mail: stadtverwaltung@neustadt-sachsen.de		

Nr.	Art der Änderung	Datum	Zeichen
-----	------------------	-------	---------

VERGABEUNTERLAGE

Straßenbauverwaltung Stadt Neustadt in Sachsen	Unterlage / Blatt-Nr.: 6 / 1 Regelquerschnitt
Straße / Abschn.-Nr. / Station: Schwarzbachweg (kommunale Straße)	Maßstab: 1 : 50
PROJIS-Nr.:	

Ausbau Schwarzbachweg im OT Krumhermsdorf

1. Bauabschnitt

Bau-km 0+000 bis 0+320

aufgestellt: Stadt Neustadt in Sachsen	
Neustadt i. Sa. _____, den _____	