


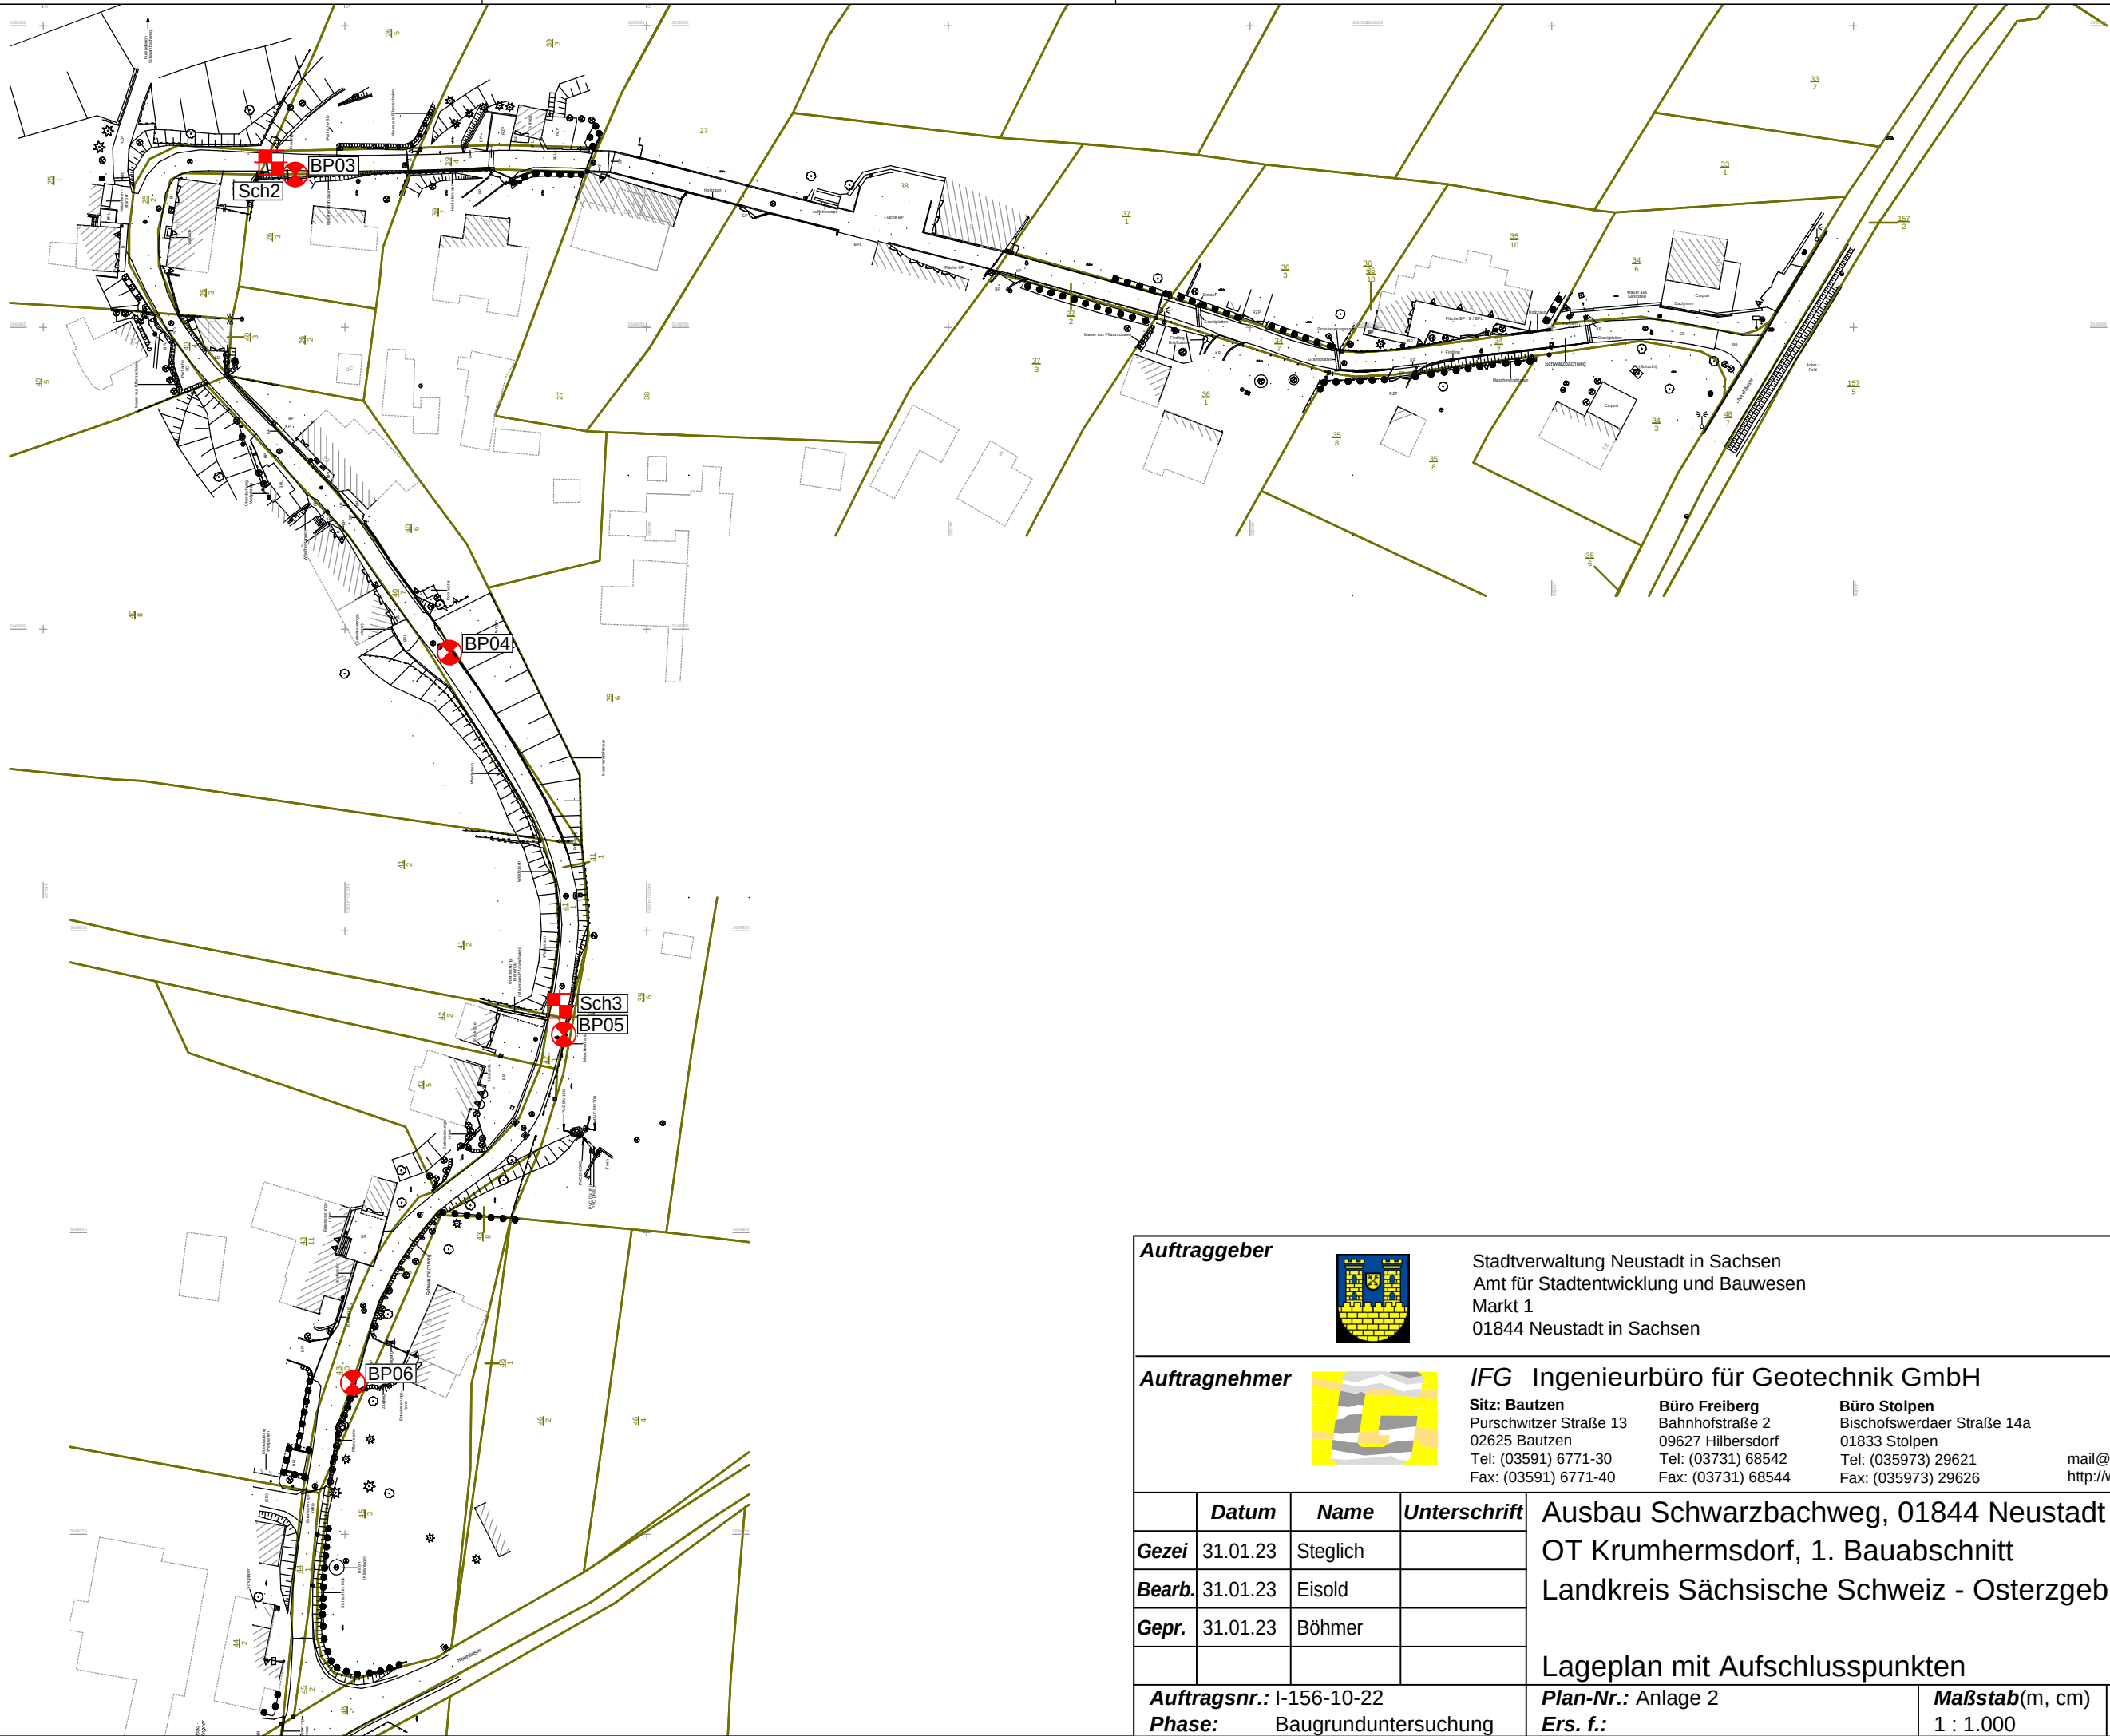

Auftraggeber



Stadtverwaltung Neustadt in Sachsen
Amt für Stadtentwicklung und Bauwesen
Markt 1
01844 Neustadt in Sachsen

Auftragnehmer



IFG Ingenieurbüro für Geotechnik GmbH

Sitz: Bautzen
Purschwitzer Straße 13
02625 Bautzen
Tel: (03591) 6771-30
Fax: (03591) 6771-40

Büro Freiberg
Bahnhofstraße 2
09627 Hilbersdorf
Tel: (03731) 68542
Fax: (03731) 68544

Büro Stolpen
Bischofswerdaer Straße 14a
01833 Stolpen
Tel: (035973) 29621
Fax: (035973) 29626

mail@ifg-direkt.de
http://www.ifg-direkt.de

	Datum	Name	Unterschrift
Gezei	31.01.23	Steglich	
Bearb.	31.01.23	Eisold	
Gepr.	31.01.23	Böhmer	

Ausbau Schwarzbachweg, 01844 Neustadt i. Sa.
OT Krumhermsdorf, 1. Bauabschnitt
Landkreis Sächsische Schweiz - Osterzgebirge

Lageplan mit Aufschlusspunkten

Auftragsnr.: I-156-10-22
Phase: Baugrunduntersuchung

Plan-Nr.: Anlage 2
Ers. f.:

Maßstab(m, cm)
1 : 1.000

Blatt 1
1 Bl.