

Legende
— Straßenachse
— Gelände über Achse: DGM Golben
— Tangente

♥ Tangentenschnittpunkt


AA AE Anfang und Ende
↑ ↓ der vertikalen Ausrundung

⊖ Hoch-, Tiefpunkt

Trasse_20250127_1
M = 1:250
Überhöhung = 1,0
238,00 m ü. NHN

Station	Gradiente	[m]
Höhe bestehendes Gelände	[m ü. NHN]	
Höhe Gradiente	[m ü. NHN]	
Geländehöhe über Gradiente	[m ü. NHN]	

Kürzung
1/4 km
R=1000 m

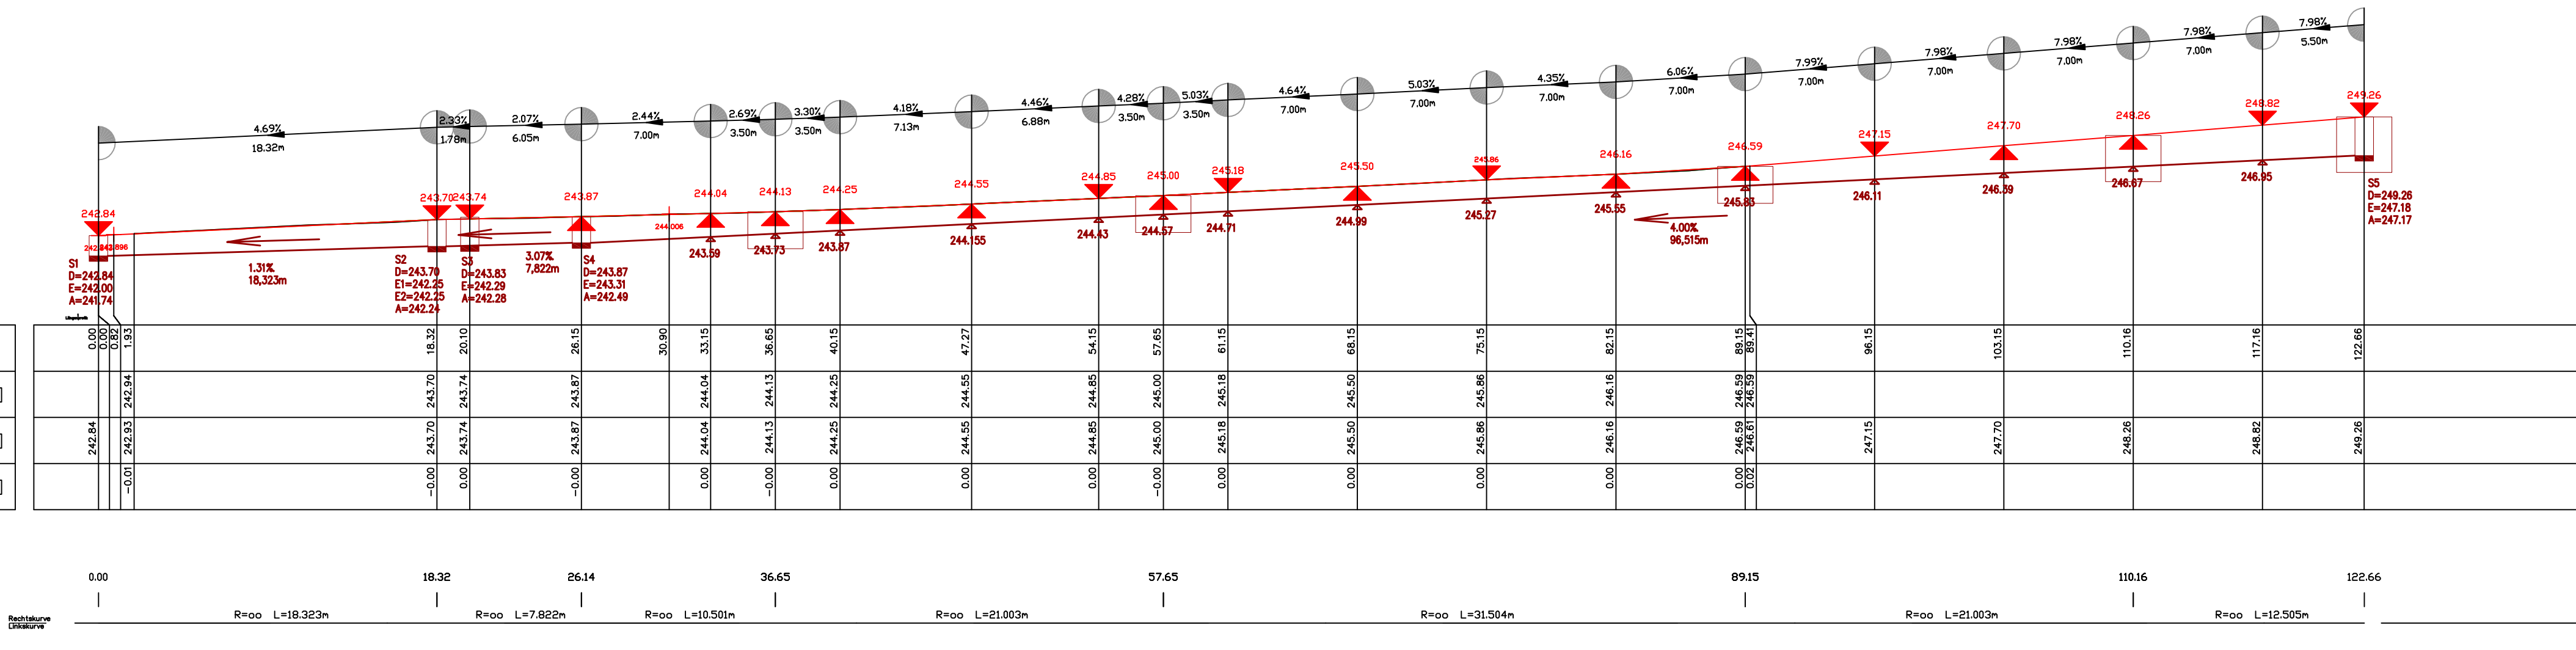

Änderungsvermerk	g			
	f			
	e			
	d			
	c			
	b			
	a			
Index	11/2024	Jüttner		
Datum		Zeichen		

Entwurfsbearbeiter: BAUBÜRO REINSBERGER Fichtestraße 4 in 06712 Zeitz Tel. 03441/711220; Fax 03441/711170 E-Mail: Joerg.Reinsberger@t-online.de Intern.: www.ingenieurbuero-reinsberger-zeitz.de IK S-A Reg.Nr.: 1070	bearbeitet: 11/2024 gezeichnet: 11/2024 geprüft:	Datum	Zeichen
		11/2024	Jüttner
Bauherr: Abwasserzweckverband Weiße Elster-Hasselbach/Thierbach Dr.-Engler-Straße 16 06729 Elsteraue	bearbeitet: gezeichnet: geprüft:	Maßstab: 1 : 250	
		Datum	Zeichen
Vorhaben: Umverlegung MW-Kanal in der "Golbener Dorfstraße" Gemeinde Gutenborn/ OT Golben	bearbeitet: gezeichnet: geprüft:	Längsprofil	