


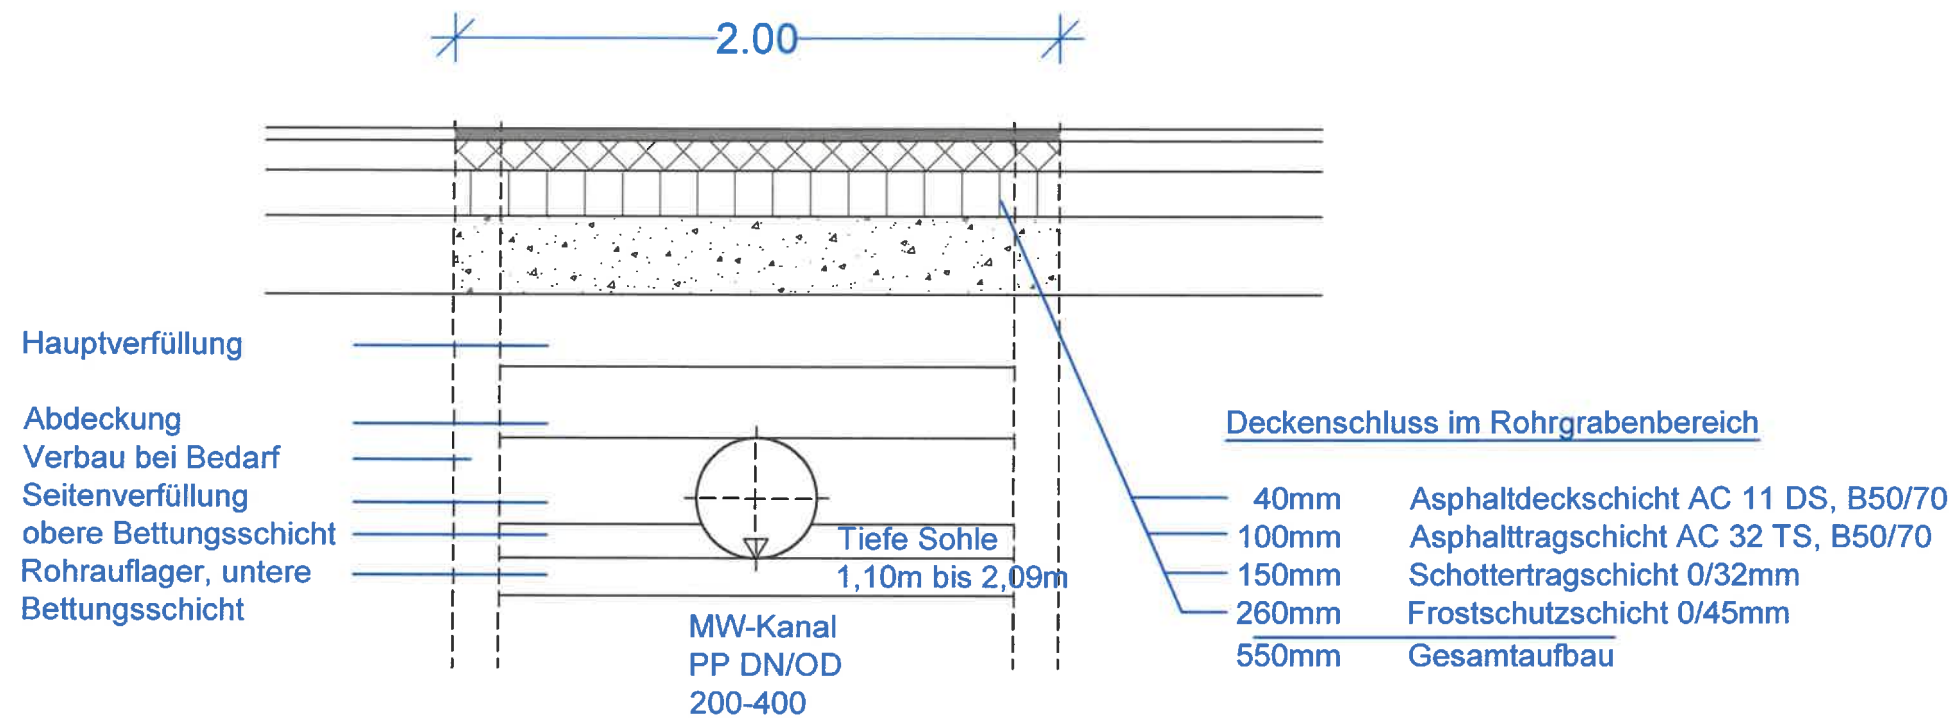

Änderungsvermerke	g			
	f			
	e			
	d			
	c			
	b			
	a			
	Index	02/2025	Jüttner	
	Datum		Zeichen	

Entwurfsbearbeiter: INGENIEUR-BAUBÜRO REINSBERGER  Fichtestraße 4 in 06712 Zeitz Tel. 03441/711220; Fax 03441/711170 E-Mail: Joerg.Reinsberger@t-online.de Intern.: www.ingenieurbuero-reinsberger-zeitz.de IK S-A Reg.Nr.: 1070		Datum	Zeichen
	bearbeitet:	02/2025	Reinsb.
	gezeichnet:	02/2025	Jüttner
	geprüft:		
Zeichnungs-Nr.: 5553			

Bauherr: Abwasserzweckverband Weiße Elster-Hasselbach/Thierbach Dr.-Engler-Straße 16 06729 Elsteraue	Maßstab:	
	1 : 25	
	Datum	Zeichen
Vorhaben: Umverlegung MW-Kanal in der "Golbener Dorfstraße" Gemeinde Gutenborn/ OT Golben	bearbeitet:	
	gezeichnet:	
	geprüft:	
Regelquerschnitt		