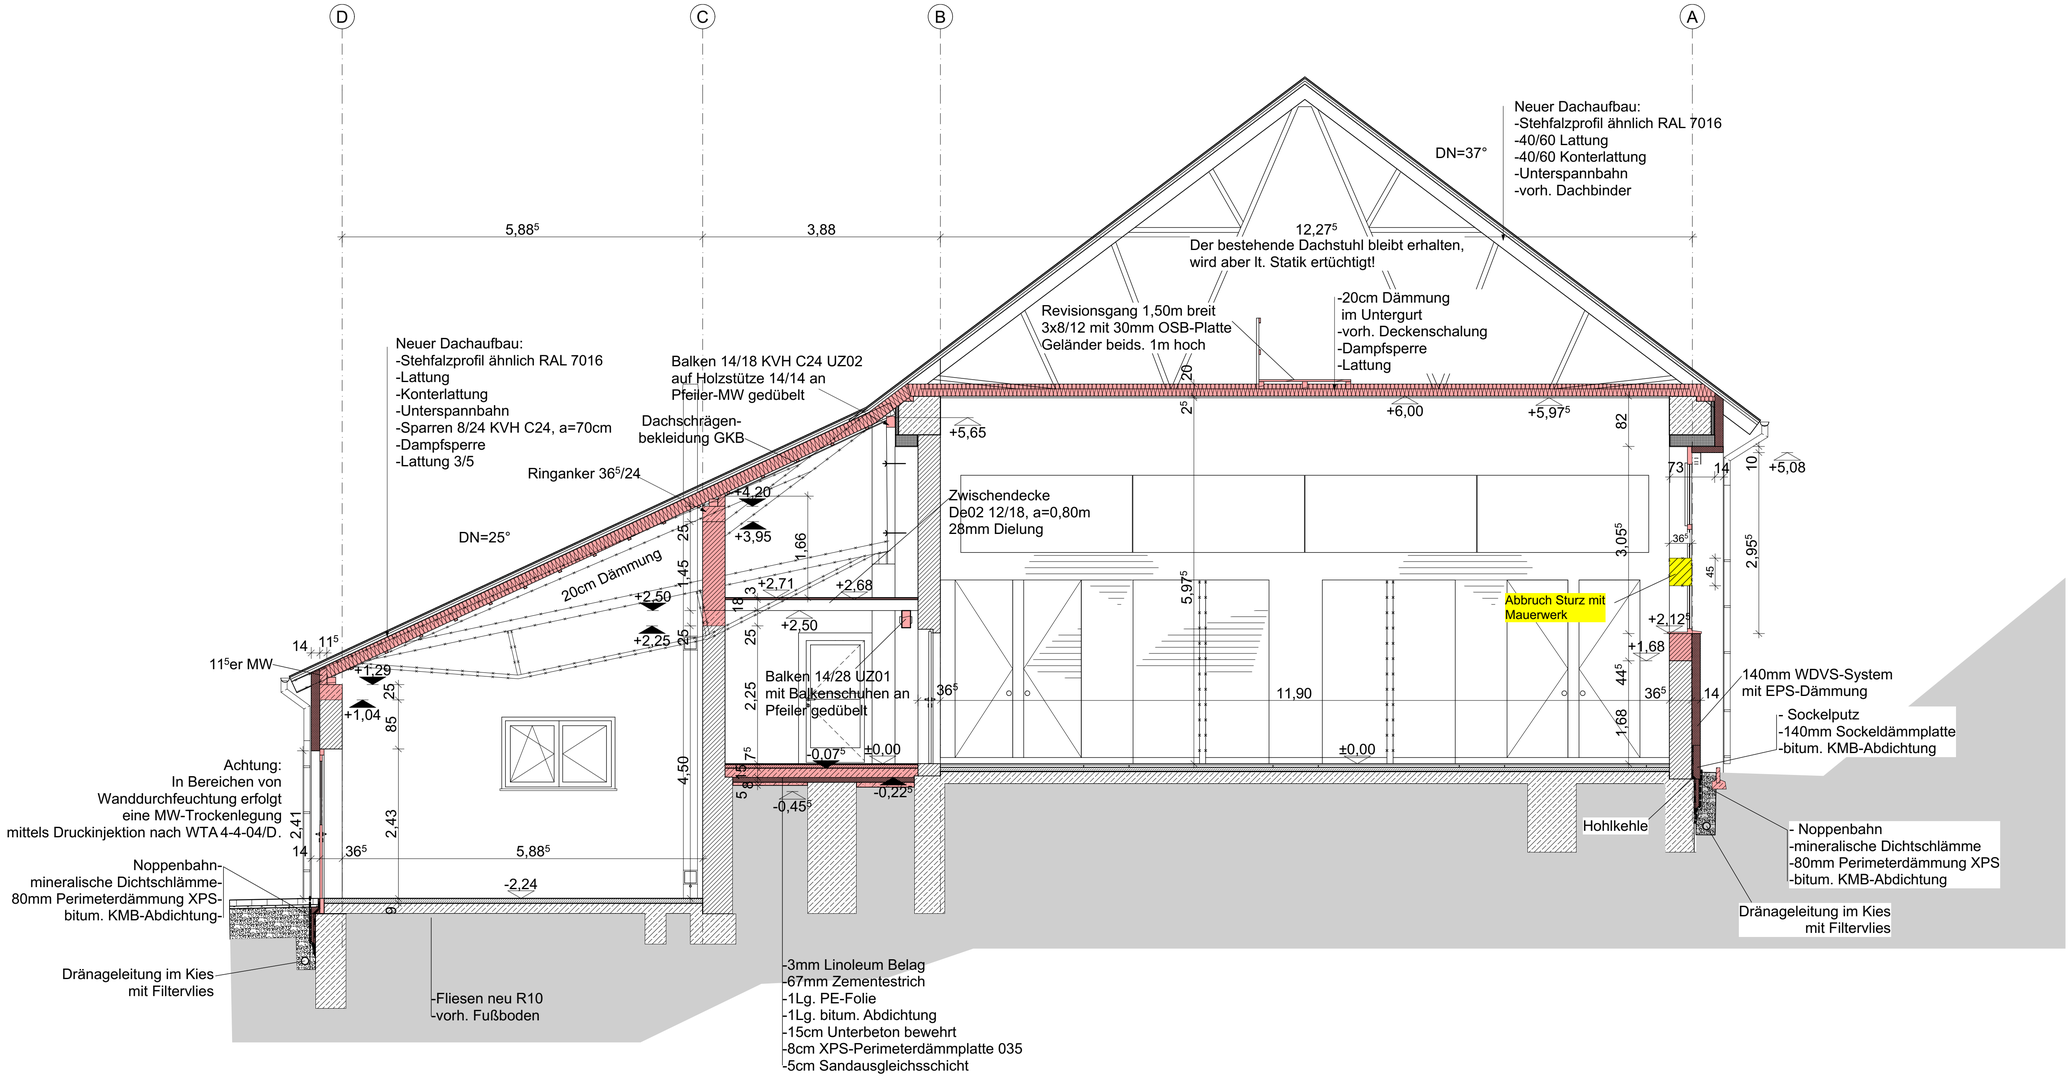

Index	Änderungen/Ergänzungen	Datum	gezeichnet
d	Prallwand	05.12.2024	Opitz
c	FB-Höhe, Beläge	05.11.2024	Herrmann
b	FB-Höhe	15.10.2024	Herrmann
a	Sparrenhöhe	31.07.2024	Herrmann

PROJEKT:

Umbau und Sanierung
Wander- und Skiareal Sohland

Tännicht 24
02689 Sohland a.d. Spree

Flurstück: 705/3, 705/4, 2351/4
Gemarkung: Ober- u. Mittelsohland

BAUHERR:

Gemeindeverwaltung Sohland
Bahnhofstraße 26
02689 Sohland a.d. Spree

.....
BAUHERR

PLANUNG:

bauplanconcept
ingenieure gmbh

Alte Straße 29a + 01904 Neukirch/Lausitz
TEL. +49 35951 .3820 + FAX +49 35951 .38223
www.bauplanconcept.de + info@bauplanconcept.de

Dipl.-Ing. Architekt Oliver Thomas

.....
ENTWURFSVERFASSER

PLANSTUFE:

Ausführungsplanung

PLAN:

Schnitt B-B

MAßSTAB:	BLATTGRÖßE:	PROJEKTNR:
1:50	841mmx420mm	019-2020
ERSTELLT:	BEARBEITER:	PLAN-NR:
05.12.2024	M. Herrmann	2020-019_5 _ARC_05-d