



Regelschnitt 01
Pflasterdecke für Vorplatz
Wiederaufbau Granit-Kleinsteinpflaster Bestand
nach RStO 12 Tafel 6

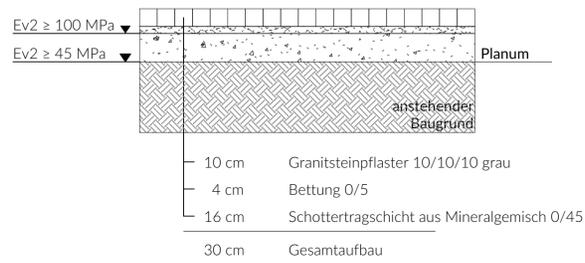


M 1:20

Regelschnitt 02
Pflasterdecke für Vorplatz
Rhyolith-Kleinsteinpflaster
nach RStO 12 Tafel 6

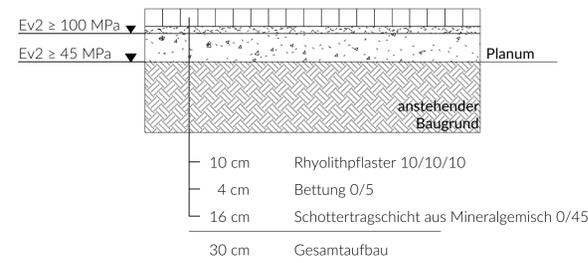


M 1:20

Regelschnitt 03
Einfassung Zweizeiler und Muldenrinne
Dreizeiler aus Kleinsteinpflaster Rhyolith

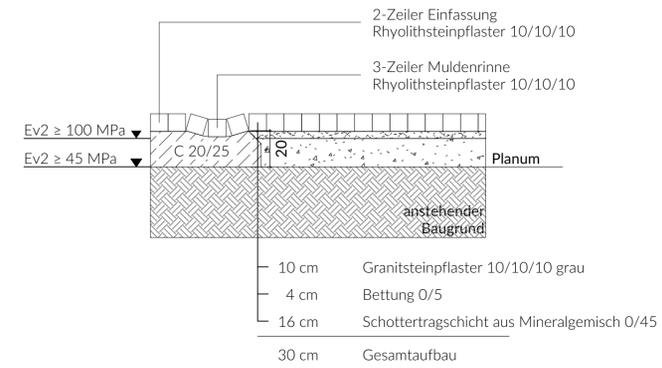


M 1:20

Regelschnitt 04
Blumen-Gräserasen, Wiesenmischung

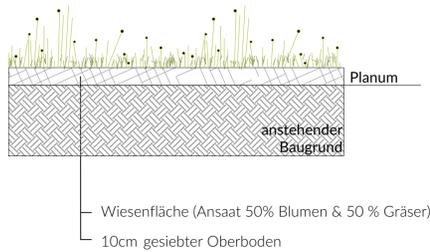


M 1:20

Regelschnitt 05
Bodendeckerpflanzung Baumscheiben Vorplatz

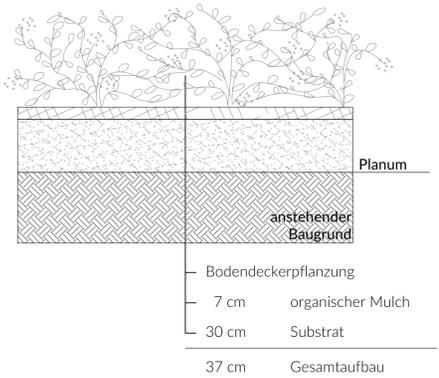

M 1:20

Regelschnitt 06
Heckenpflanzung

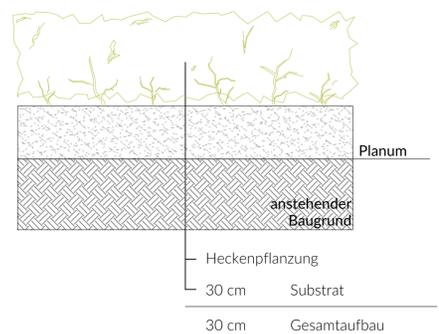


M 1:20

Baumscheibe 1,85 x 1,85 m

in Anlehnung an Bauweise 1 gem FLL

~ 2,00 m Homogenes Pflanzsubstrat gem. FLL-Richtlinie,
nicht überbaubar gem. Pflanzgrubenbauweise 1

0,20 m gelockerte Sohle

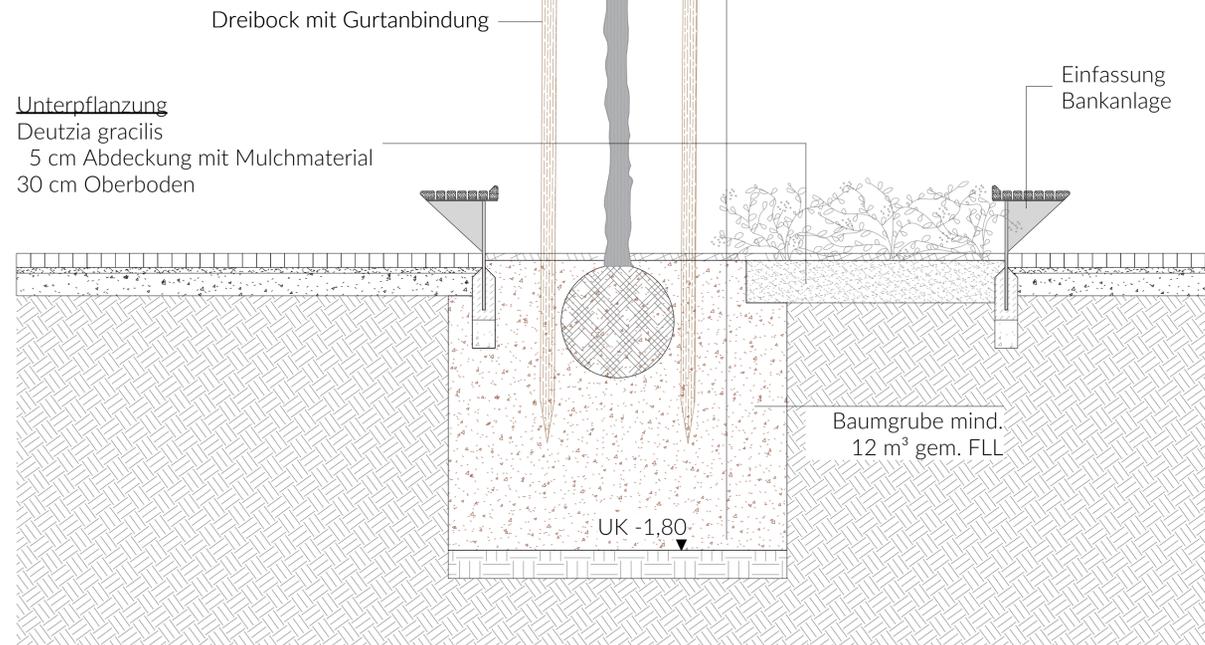

M 1:25



**UMB AU HEILANDSKIRCHE PLAGWITZ
ZUM STADTTEILZENTRUM "WESTKREUZ"
FRIEANLAGEN**

Bauherr*in / Auftraggeber*in
**Evangelisch-Lutherische Kirchgemeinde
Plagwitz-Lindenau**
Rudolph-Sack-Straße 10
04229 - Leipzig
Telefon: 0341 4801939 - Fax: 0341 2469177
info@kirche-lindenau-plagwitz.de

Planung
**GFSL grün für
stadt + leben**
GFSL gruen fuer stadt + leben
landschaftsarchitektur eG
Kochstraße 38 - 04275 Leipzig
Telefon: +49 341 6 888 000 - Fax: +49 341 6 888 980
info@gfsl.de - www.gfsl.de

Planinhalt	
Regeldetails	
Leistungsphase	LP 5
Datum	07.11.2024
Plangröße	DIN A1 Maßstab 1:20 / 1:25
Bearbeitung	SuS Prüfung RC
Datei	2212-Entwurfsplanung Freiflächen Heilandskirche.dwg
Plan-Nr.	2212_LP5_D02 Index 00