



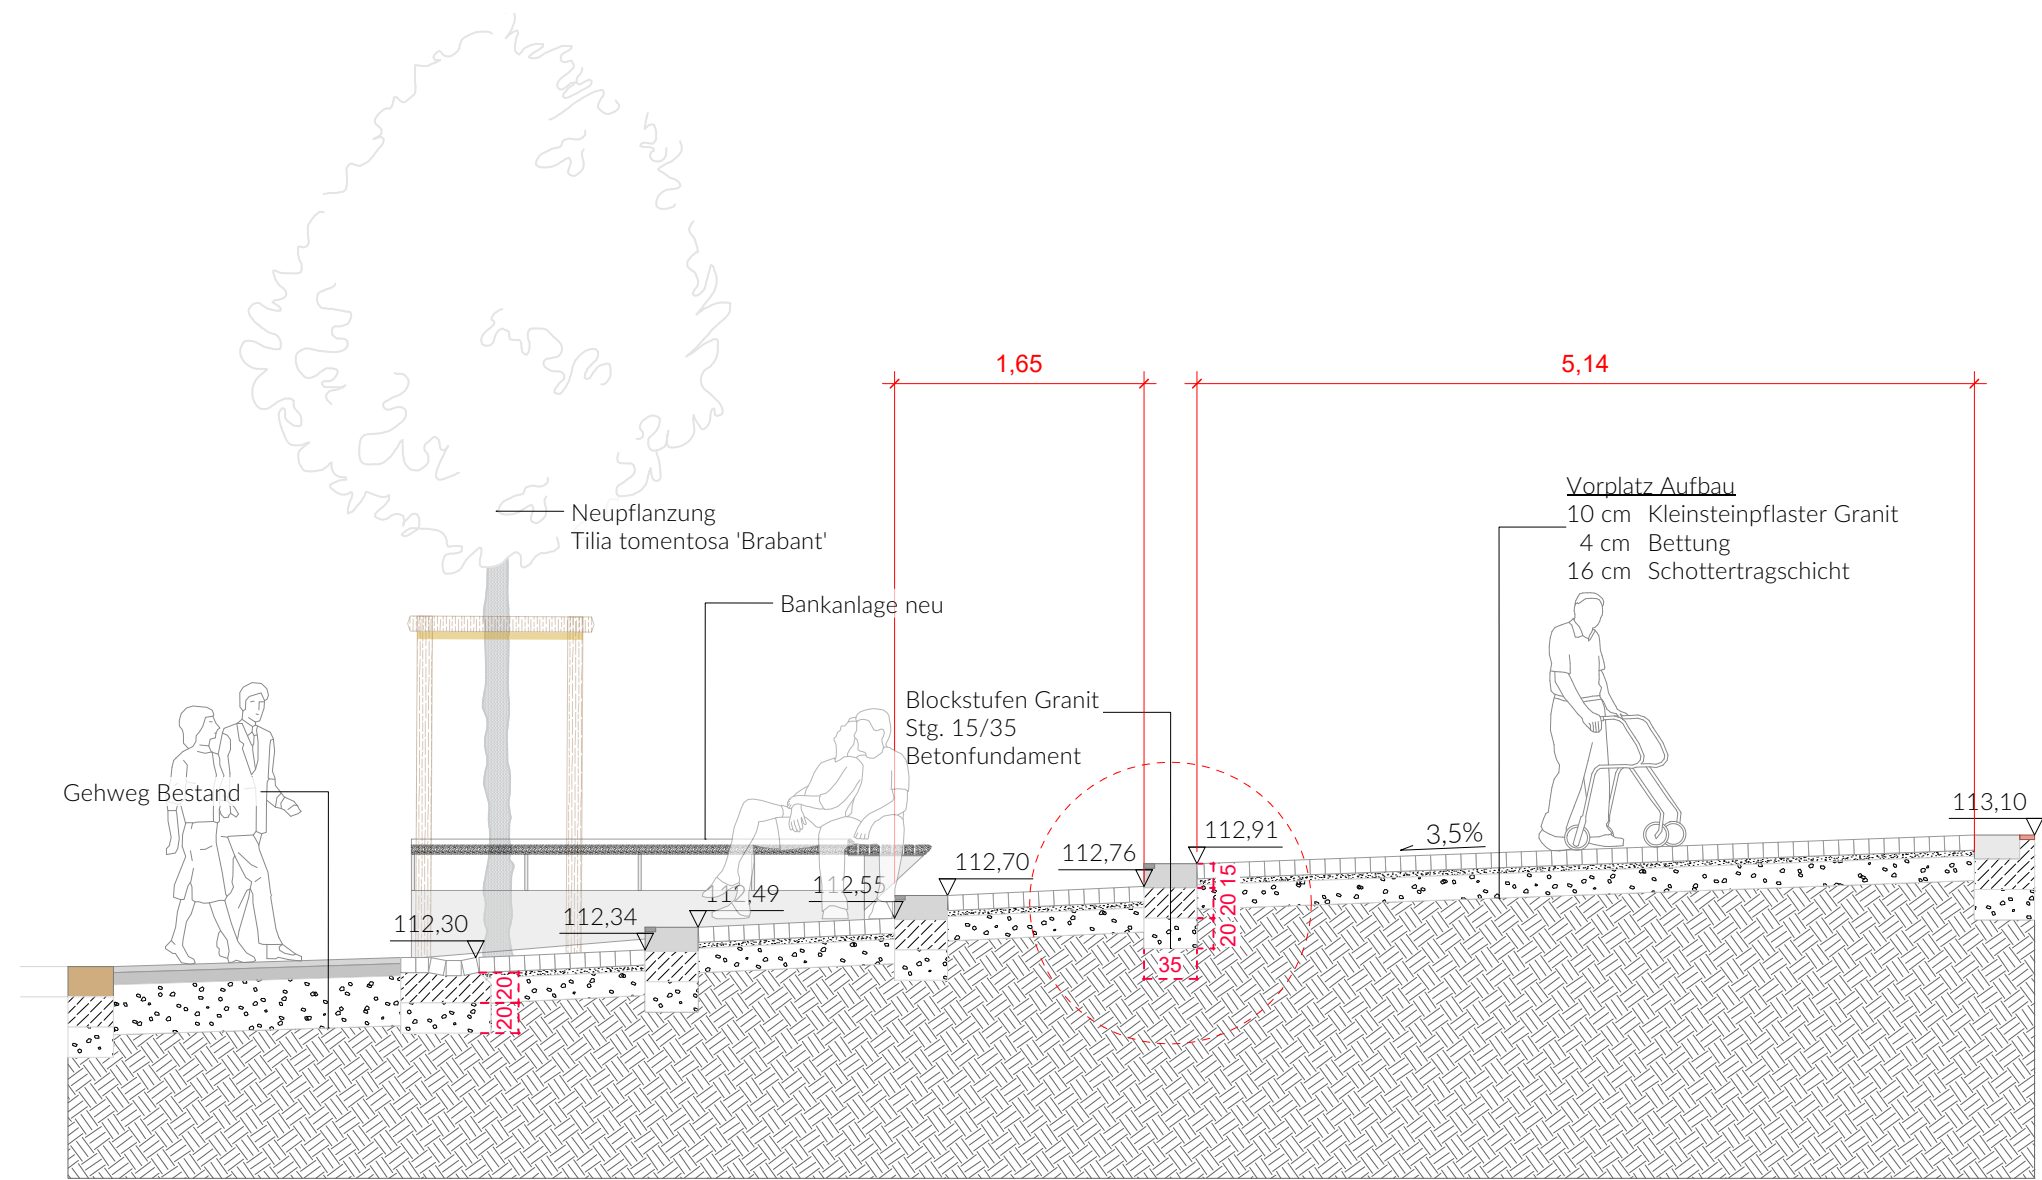

Blockstufen Granit
Stg. 15/35
Betonfundament

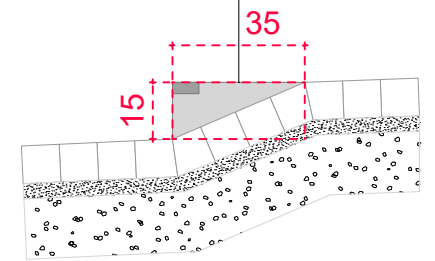

Detailschnitt 1:50: Vorplatz Heilandskirche

Detail 1:20: Wegeverlauf an Blockstufe

				Projekt / Objekt			
				Umbau Heilandskirche Plagwitz zum Stadtteilzentrum "Westkreuz" Freianlagen			
01	SuS	13.03.25	Anpassung Schnitt				
Index	Name	Datum	Änderung				
Bauherr*in / Auftraggeber*in				Planinhalt			
Evangelisch-Lutherische-Kirchgemeinde Plagwitz Lindenau Rudolph Sack Straße 10 04229 Leipzig				Detailschnitt Vorplatz Anschluss Pflaster an Vorplatz			
Planung				Leistungsphase	LP 5		
 grün für stadt + leben GFSL gruen fuer stadt + leben landschaftsarchitektur eG Kochstraße 28 · 04275 Leipzig Telefon: +49 341 6 888 000 · Fax: +49 341 6 888 980 info@gfsl.de · www.gfsl.de				Datum	07.11.2024		
				Plangröße	DIN A3	Maßstab	1:20/1:50
				Bearbeitung	SuS	Prüfung	RC
				Datei	2212-Ausführungsplanung Freiflächen Heilandskirche.dwg		
				Plan-Nr.	2212_LP5_D03_20	Index	00