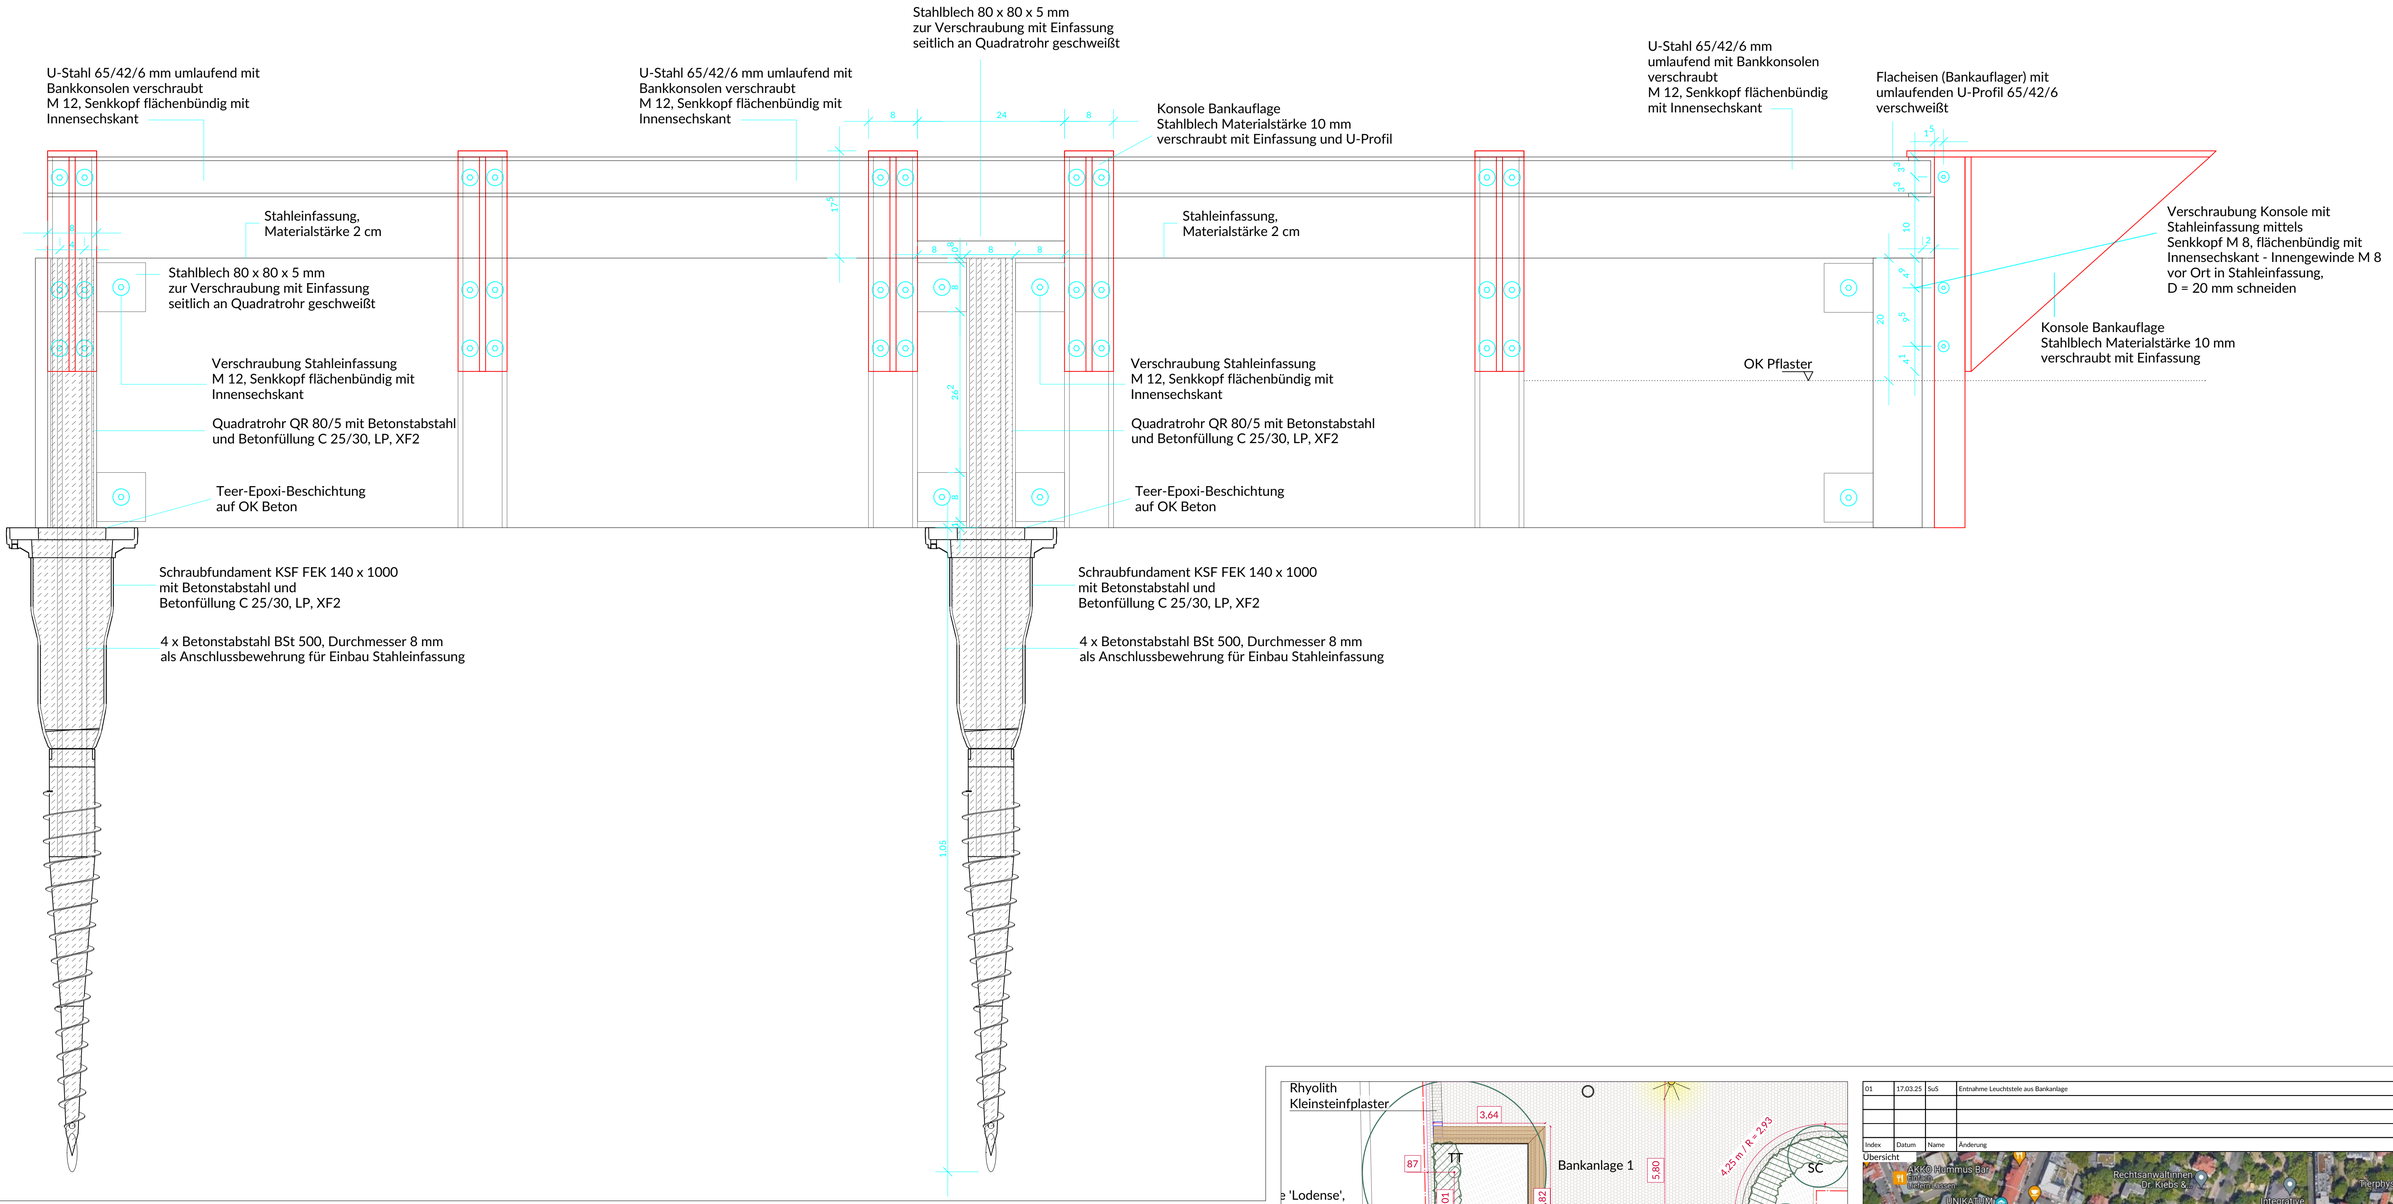

M 1:5

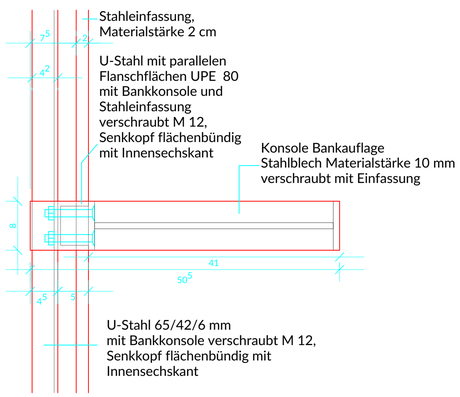

M 1:5

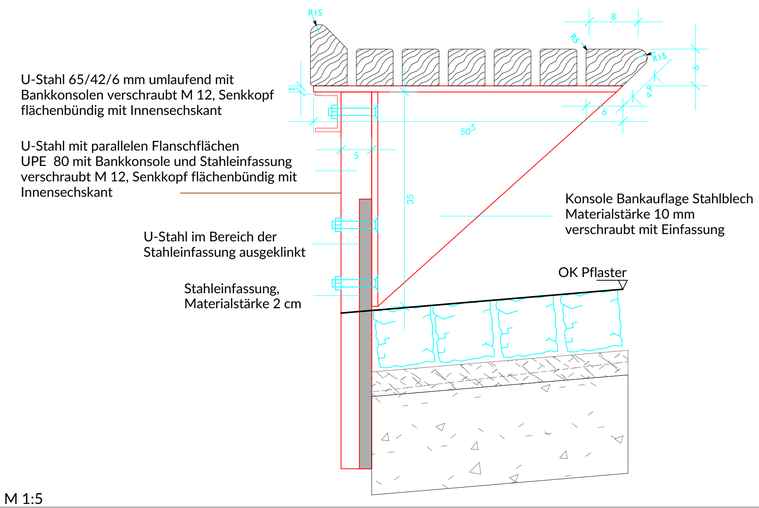

M 1:5

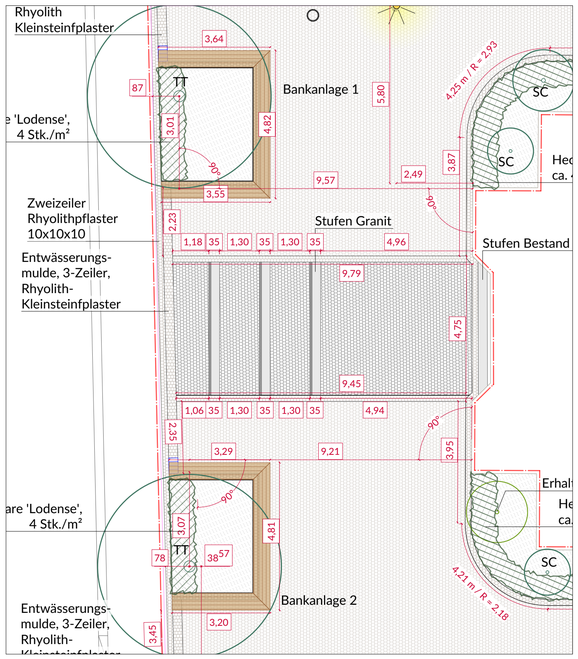

Index	Datum	Name	Änderung
01	17.03.25	SuS	Entnahme Leuchtstele aus Bankanlage

Übersicht

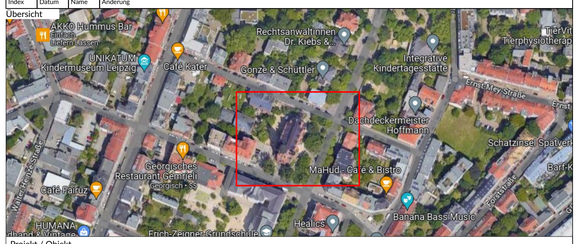

Projekt / Objekt

UMBAU HEILANDSKIRCHE PLAGWITZ ZUM STADTTEILZENTRUM "WESTKREUZ"
FRIEANLAGEN

Bauherr*in / Auftraggeber*in

Evangelisch-Lutherische Kirchgemeinde Plagwitz-Lindenau

Rudolph-Sack-Straße 10
04229 - Leipzig
Telefon: 0341 4801939 - Fax: 0341 2469177
info@kirche-lindenau-plagwitz.de

Planung

GFSL grün für stadt + leben

GFSL gruen fuer stadt + leben landschaftsarchitektur eG
Kochstraße 28 · 04275 Leipzig
Telefon: +49 341 6 888 000 · Fax: +49 341 6 888 980
info@gfsl.de · www.gfsl.de

Planinhalt

Detail Bankanlage 1 und 2

Leistungsphase	LP 5		
Datum	07.11.2024		
Plangröße	DIN A1	Maßstab	1:5
Bearbeitung	SuS	Prüfung	RC
Datei	2212-Entwurfsplanung Freiflächen Heilandskirche.dwg		
Plan-Nr.	2212_LP5_D06	Index	00