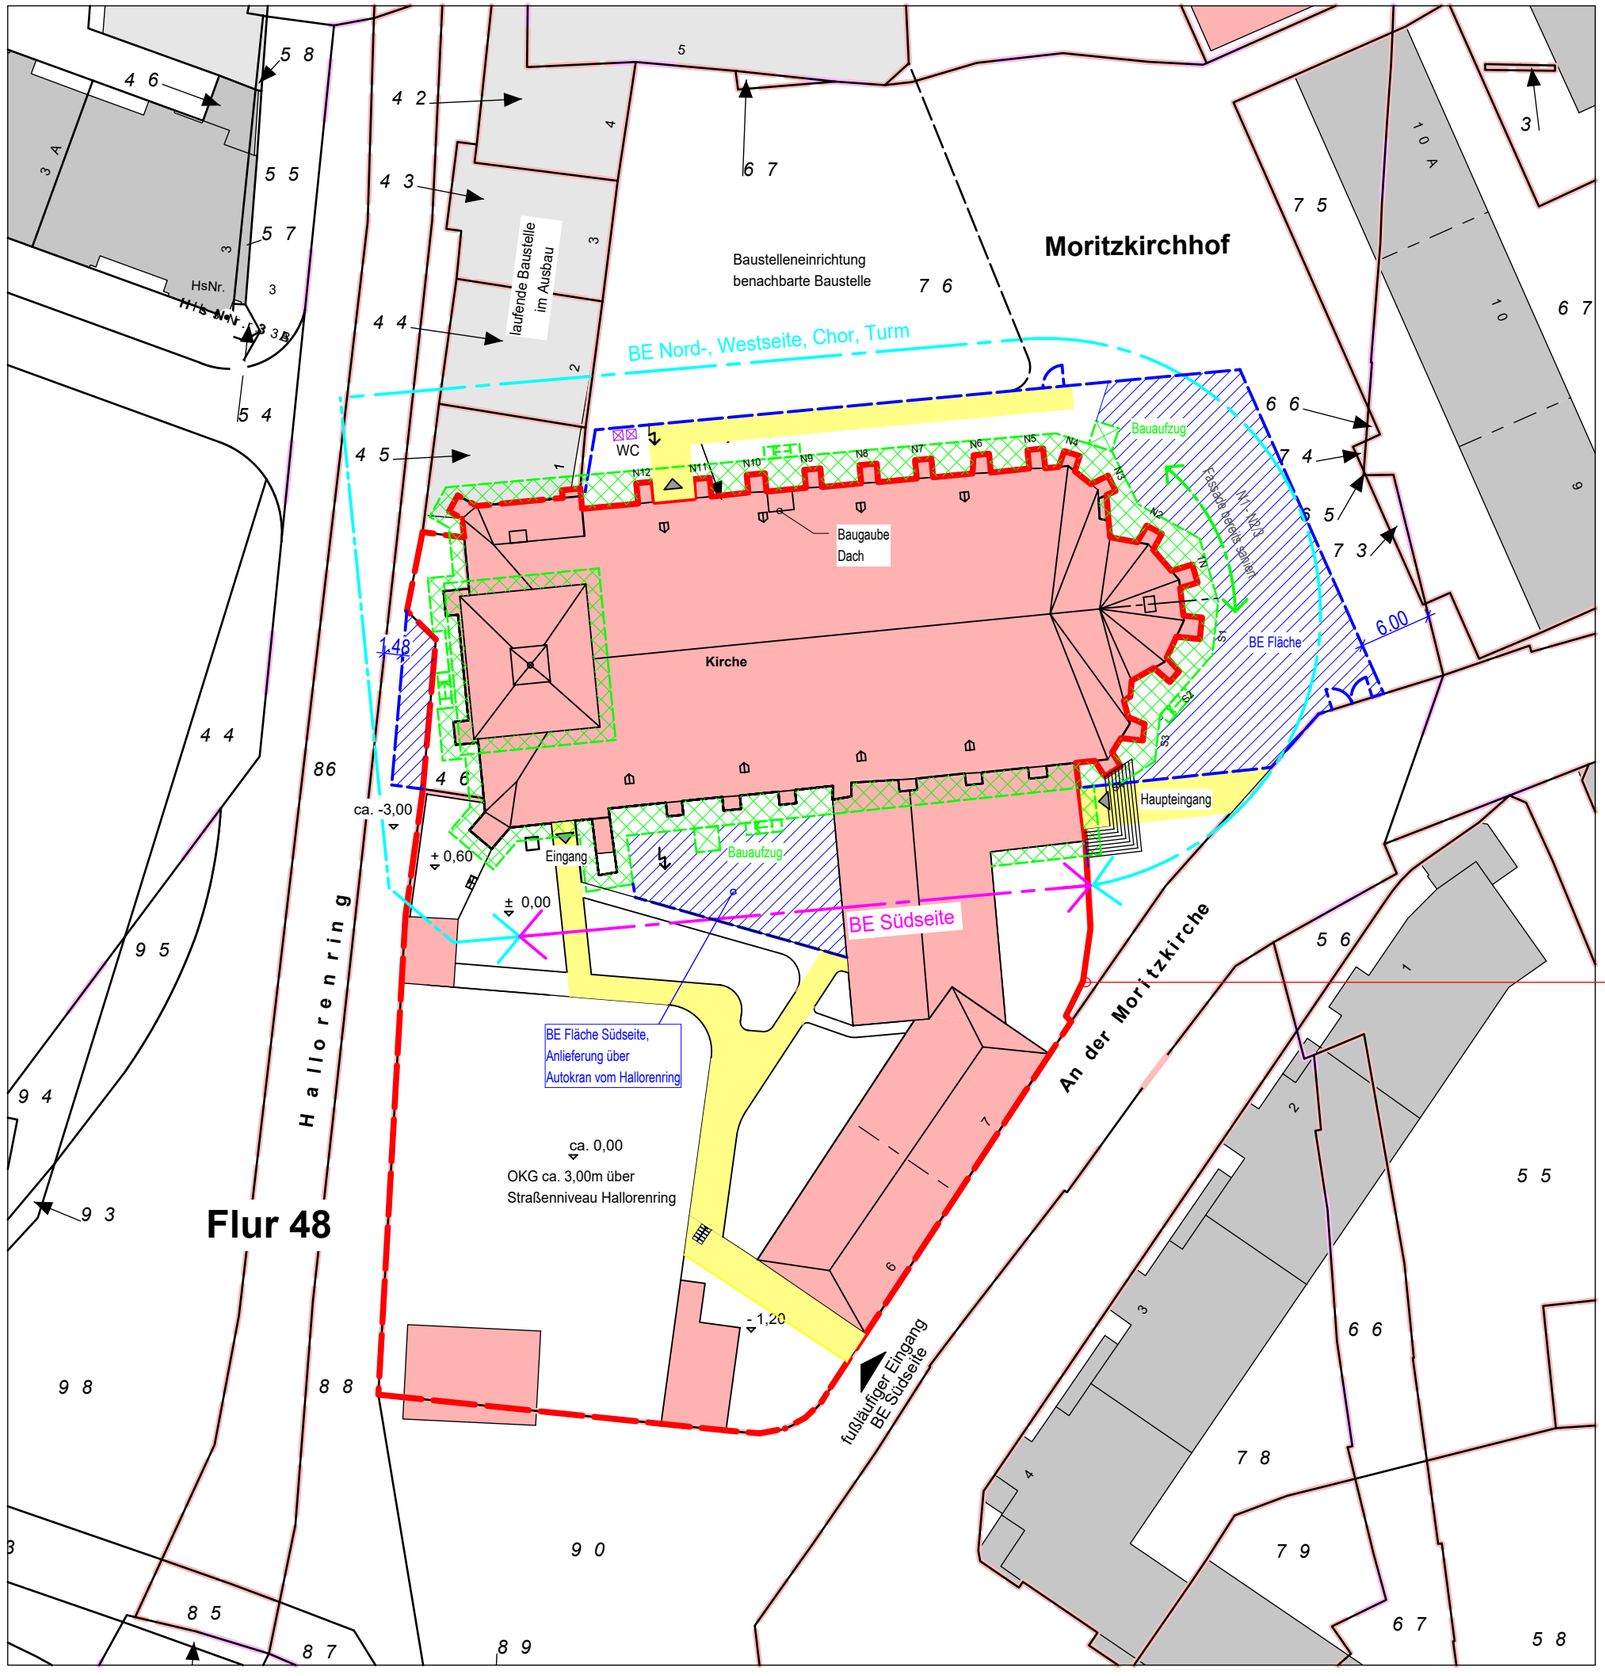

- Bau- WC
- Treppenturm
- Bauaufzug
- Baustromanschluss
- Gerüst
- Bauzaun
- BE Lagerfläche
- Fluchtwege freihalten
- Grundstückgrenze

N

AADe Atelier für Architektur & Denkmalpflege
Stuve Architekten
Peterholzstr. 48, 06849 Dessau | Tel.: 0 34 96 - 30 26 0, Fax - 30 26 26 | Mail: koethen@aad-web.de | www.aad-web.de

20 S 07 | GESAMT- AUSSENSANIERUNG MORITZKIRCHE HALLE

Bauort:
AN DER MORITZKIRCHE 8
06108 HALLE / SAALE

Bauherr:
KATHOLISCHE PFARREI ST. MAURITIUS & ST. ELISABETH
MAUERSTRASSE 12
06110 HALLE / SAALE

Plan 5.00.1

LAGEPLAN BAUSTELLENEINRICHTUNG

Maßstab:	Datum:	Bearbeiter:
1:500	13.09.2024	Oschatz
Bauherr:		Architekt:

H/B = 297 / 420 (0.12m²)