

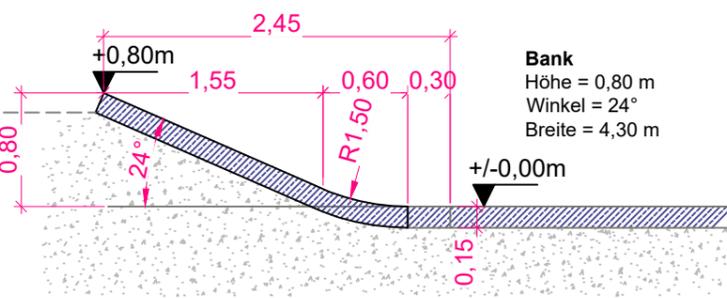
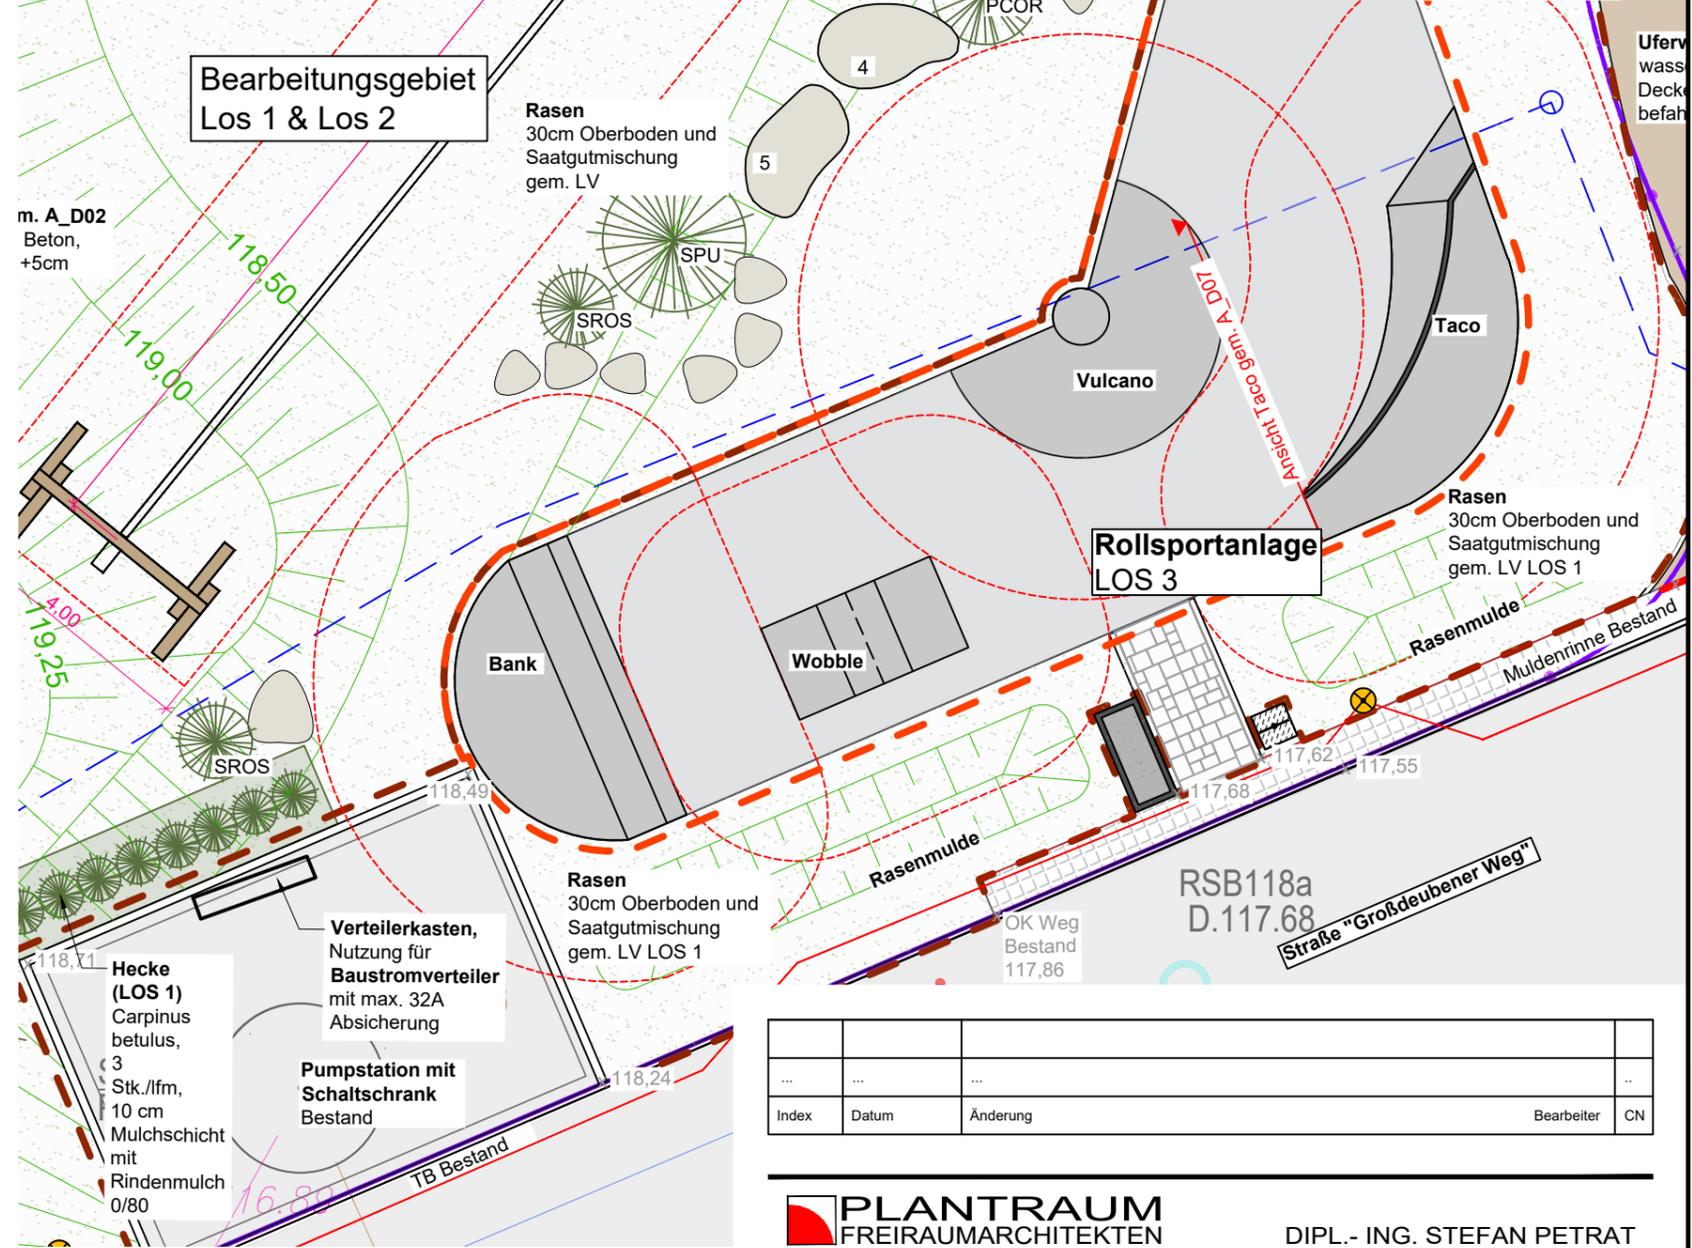
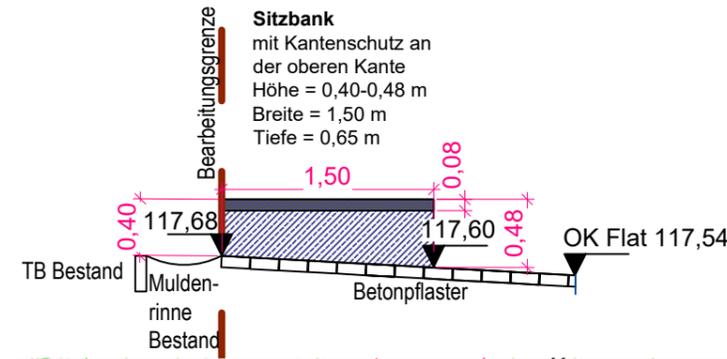
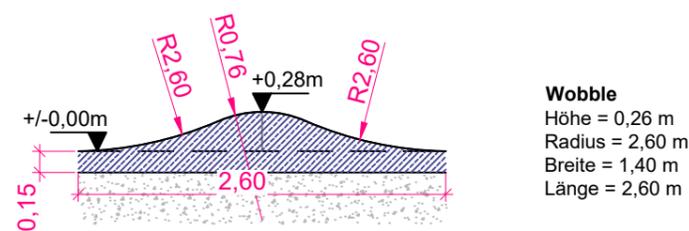
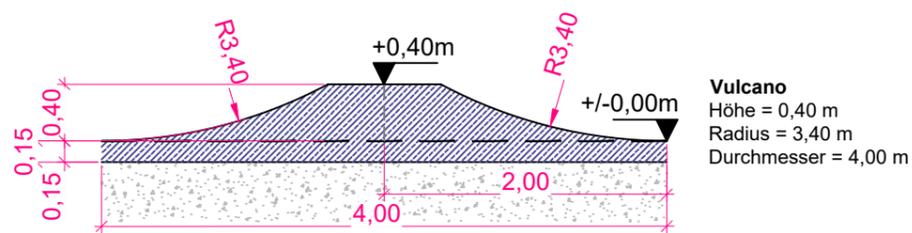
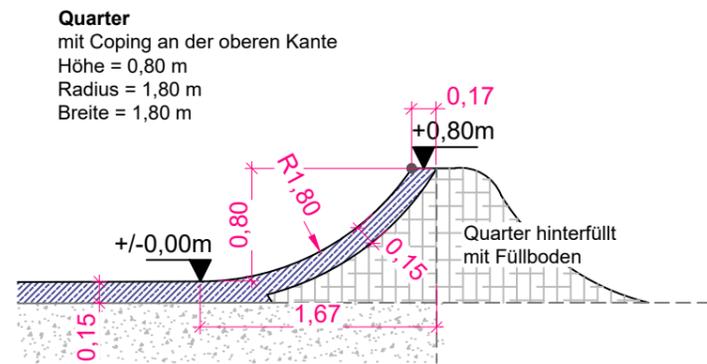


Ausstattungs-elemente Rollsportanlage
M 1:50

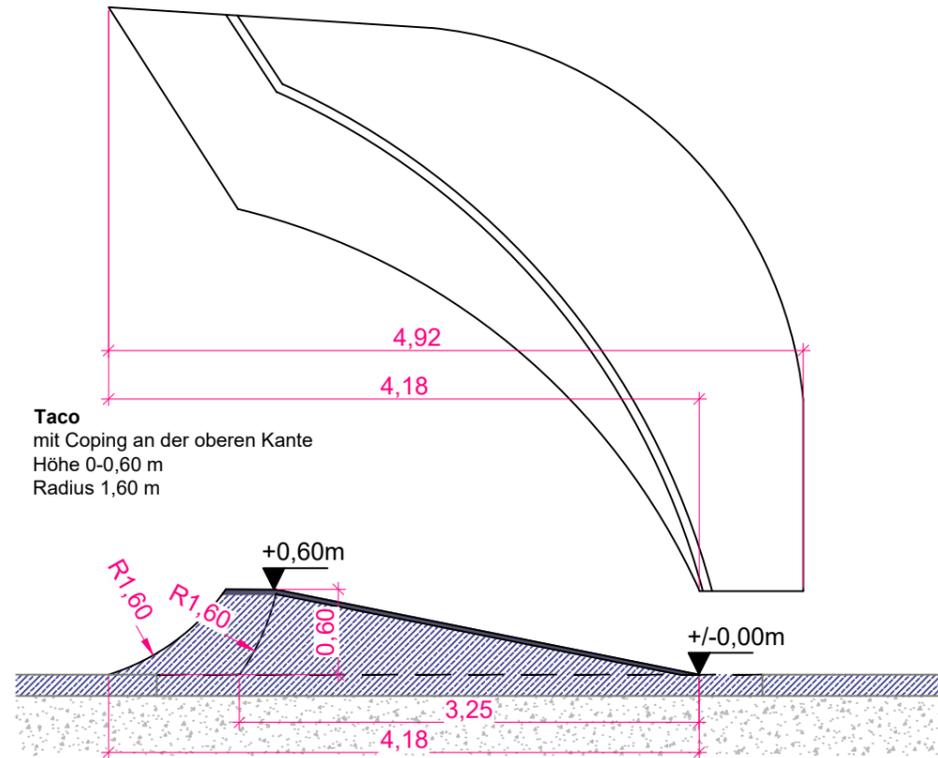

Ausschnitt Rollsportanlage
M 1:100

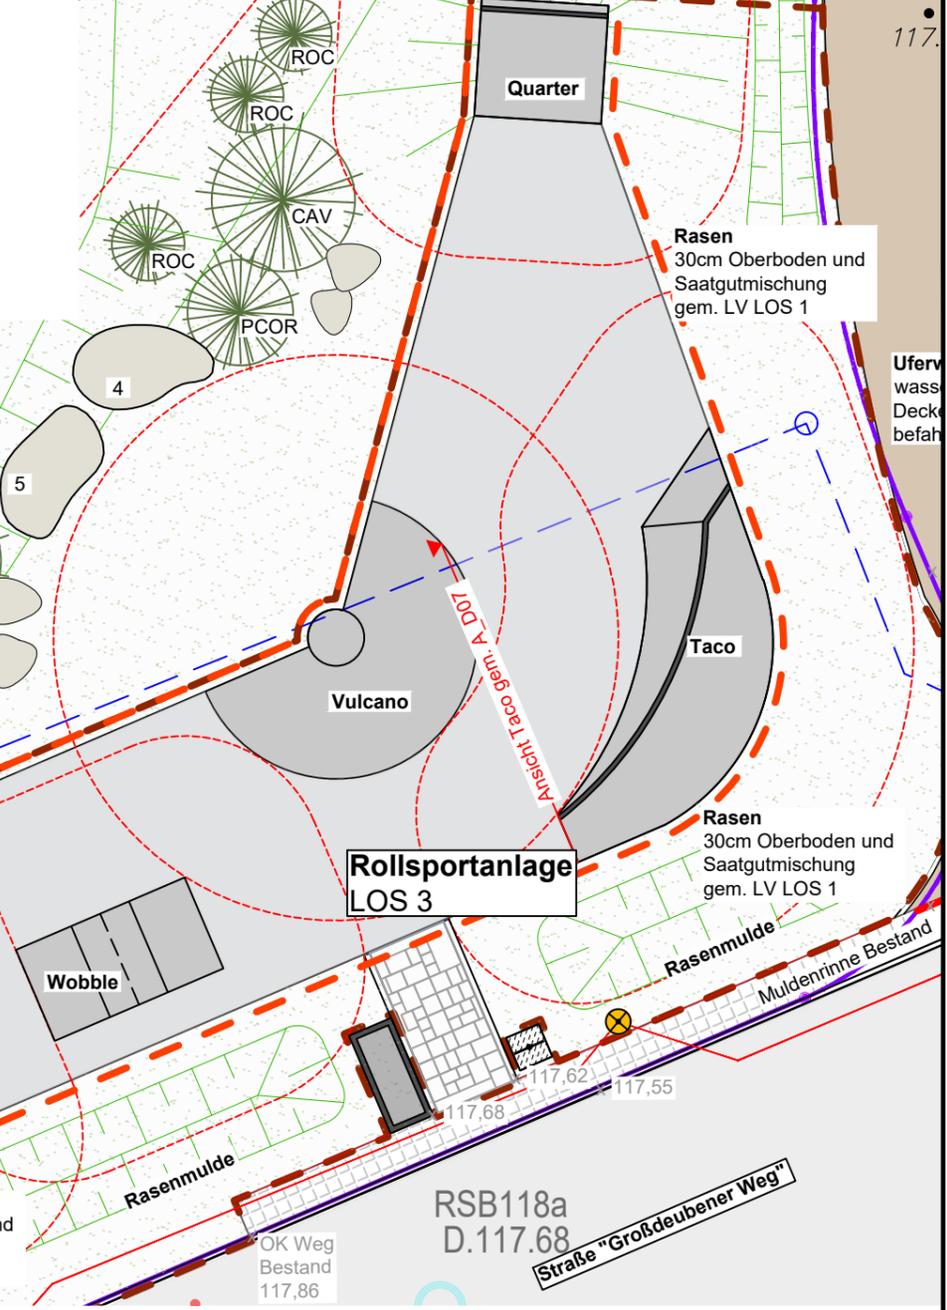

Index	Datum	Änderung	Bearbeiter	CN
...

PLANTRAUM
FREIRAUMARCHITEKTEN

DIPL.-ING. STEFAN PETRAT

06114 Halle (Saale) | Wittekindstraße 21 | Telefon 0345 / 684547 -6 | petrat@freiraumarchitekten.de

Bauherr	Stadtverwaltung Zwenkau Bürgermeister-Ahnert-Platz 1 04442 Zwenkau	Vorhaben	Neubau Spielplatz Harthweide "Piratenburg", Stadt Zwenkau LOS 3 - Rollsportanlage
Darstellung	Regeldetail Rollsportelemente	Planstufe	Ausführung
Plan-Nr.	A_D07	Maßstab	1:50/100
Projekt	22 / 299	Datum	31.03.2025
Architekt		Auftraggeber	