


- Legende**
- SCHWARZ** Darstellungen/ Texte/Zahlen = Konstruktionsteile Beton/ Mauerwerk
  - BRAUN** Darstellungen/ Texte/Zahlen = Konstruktionsteile Holz
  - BRÄUN** Darstellungen/ Texte/Zahlen = Konstruktionsteile Stahl
  - BLAU** Darstellungen/ Texte/Zahlen = Fassade/Ausbau
  - GELB** Darstellungen/ Texte/Zahlen = Haustechnik
  - GRAU** Darstellungen/ Texte/Zahlen = Ausstattung
  - ROT** Darstellungen/ Texte/Zahlen = einzelne oder höhere Brandanforderung
- D-11** Detail mit Verweis auf Detailbuch
- BH Fenster, Türen etc. - Höhe ab OK FFB  
 Ausführung Tragwerk (Wände, Stützen, Holzbauteile, Geschosdecken) feuerhemmend  
 Ausführung Grundleitung, Blitzschutz und Leerrohrverlegung nach Angaben Haustechnik  
 (separate Pläne Planungsgruppe M+M)  
 Ausführung Tragwerk/-aussteifung nach Angaben Statik (separater Plan IB Krebs + Kiefer)
- Detail in Klärung**
- Änderungsvermerk**

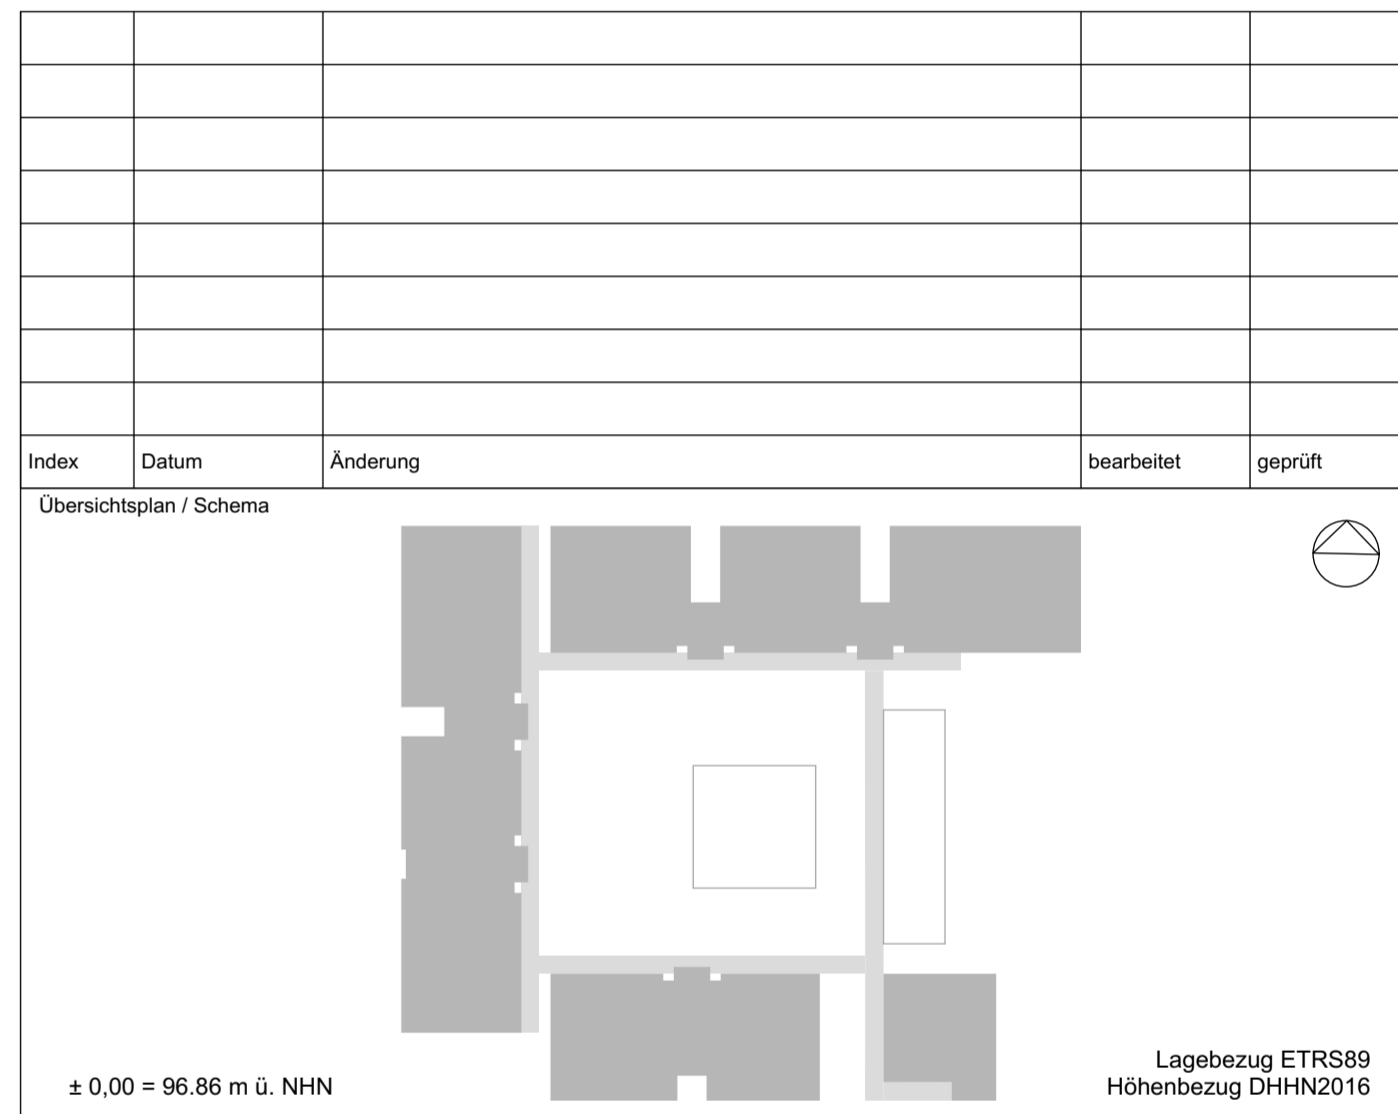

<b>Bauherr</b> <b>Handwerkskammer Halle (Saale)</b> Gräferstraße 24 06110 Halle (Saale)		<b>Handwerkskammer Halle (Saale)</b> Gräferstraße 24 06110 Halle (Saale)	
<b>Gebäude / Maßnahme</b> 2000 Neubau Campus Handwerk		Maßstab 1:100	Format 420x1,540
<b>Gebäude (Nummer, Bezeichnung, Anschrift)</b> 2400 Südflügel Straße der Handwerker 2 06132 Halle-Osendorf		Projektnummer 09/17/2	
<b>Planinhalt</b> Ansichten Südflügel		Planungsphase LPH-06 Gewerk	
<b>Architekt</b> gezeichnet: ham_stb bearbeitet: fis geprüft: fis		<b>Fachplaner</b> gezeichnet: bearbeitet: geprüft:	
Plankennzeichnung: 2400_300_6 -- A_0001 _V			Plandatum 28.10.2022