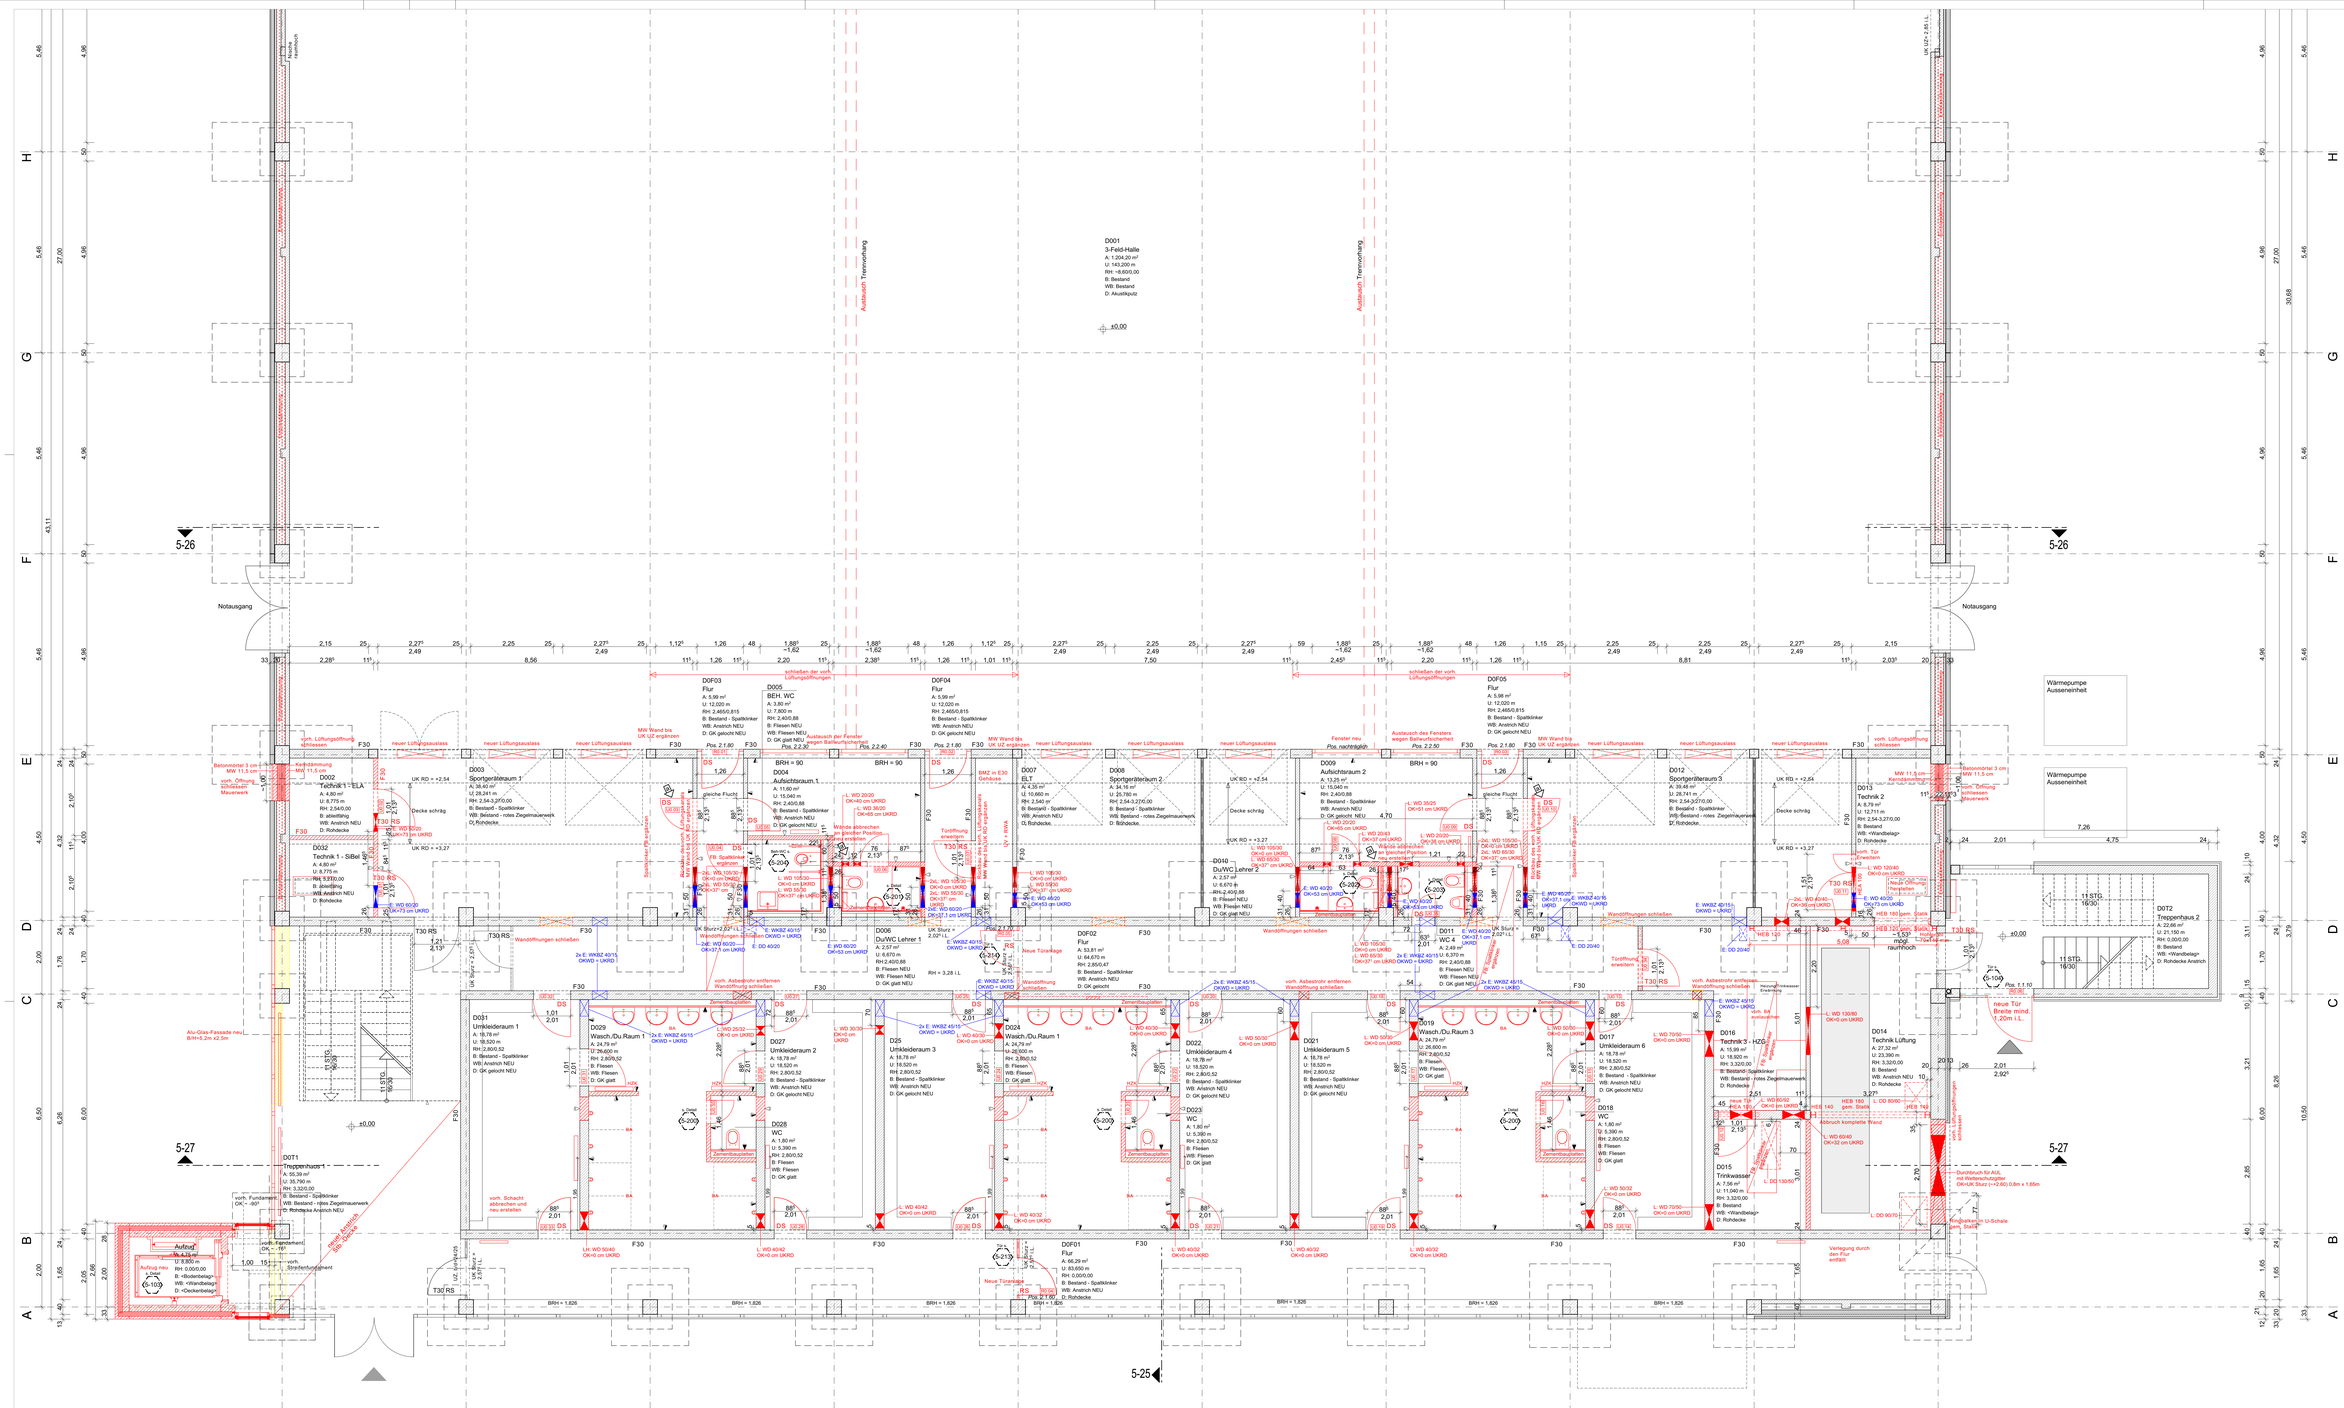

LEGENDE

- ▽ = OK Fertigbau
- △ = UK Fertigbau
- ▼ = OK Rohbau
- ▲ = UK Rohbau
- = OK Fertigfußboden
- = OK Rohfußboden
- = Wandschlitz
- = Wanddurchbruch
- = Wanddurchbohrzone
- = Bodendurchbruch/Bodenschlitz
- = Deckendurchbruch/Deckenschlitz
- = Kernbohrung
- FD = Fundamentdurchbruch
- FA = Fundamentaussparung
- FS = Fundamentschlitz
- WD = Wanddurchbruch
- WKBZ = Wanddurchbohrzone
- WA = Wandaussparung
- WS = Wandschlitz/-nische
- DKBZ = Deckenkernbohrzone
- DA = Deckenaussparung
- DS = Deckenschlitz
- BD = Bodendurchbruch
- FKBZ = Fußbodenkernbohrzone
- FBS = Fußbodenschlitz
- FBA = Fußbodenaussparung
- MT = Materialtreppe
- S = Stahlschutz
- S = Sanitär
- H = Heizung
- E = Elektro
- L = Lüftung
- G = Gas

- Stahlbeton
- Mauerwerk, Bezeichnung
- Trockenbauwand, Gipskarton
- Abbruch
- Installationszone
- Sichtbeton
- Kalkzementputz
- Gipsputz
- Anstrich
- Wandfliesen auf Kalkzementputz
- Wandfliesen auf Gipskarton
- Sichtmauerwerk Kalksandstein
- Lüftungsventil DN100/125/160/200 bis 1000/1200/1400/1600/1800mm
- Rauchmelder Deckenanbau
- Rauchmelder in der Zwischendecke
- Präsenzmelder ≥98 mm
- Sicherheitsleuchte ≥98 mm
- LED-Downlights ≥138 mm
- LED-Downlights ≥230 mm
- Einbau-Leuchtpunkte ≥228 mm
- LED-Einbauleuchte 308*308 mm

RAUMKENNUNG

Raum Nr. / Raumname	
0	Fläche
U	Umfang
RH	Raumhöhe
B	Fußbodenbelag
WB	Wandbelag
D	Deckenmaterial, Deckenbehandlung
GK = Gipskarton	

BAUZEICHNUNG

MASZE AM BAU PRÜFEN

Diese Zeichnung hat nur Gültigkeit in Verbindung mit den Berechnungen, Beschreibungen und Plänen der Fachingenieure

Index	Änderung	Datum/Name
m	Ergänzung Türnummern, Beschriftungen	11.02.25/Aka
l	Änderung Blattgröße, Erg. Maße Vorsatzschale	04.02.25/Aka
k	Erg.Statik Pos104: Stahlrahmen Achse D/9-10	21.01.25/Aka
j	Anpassung Aufzugsturm, Heizkörper	17.01.25/Aka
i	Anpassung Fensteröffnungen Aufzugsturm	20.12.24/Aka
h	Erg. Wandöffnungen zu schließen Achse C	06.12.24/Aka
g	Änderung Statik:ST-Trägerstütze Achse D/10	03.12.24/Aka
f	Ergänzung Bemaßungen MW / WD Achse 10	27.11.24/Aka
e	Anpassung WD / WKBZ / hohe Türöffnungen	12.11.24/Aka
d	Ergänzung Durchbrüche	07.11.24/Aka
c	Aufzug	03.06.24/Bat
b	Einblasdämmung / Vorsatzschale Duschen	07.05.24/Bat
a	Änderungen Rohbau	07.02.24/Bat

Bauvorhaben:
Sanierung
Sporthalle KGS Pattensen
Platz Saint Aubin 1
30982 Pattensen

Bauherr:
Stadt Pattensen
Rathausplatz 1
30982 Pattensen

5-12.1m
Grundriss Erdgeschoss Achse A - H

Blattgröße:	1400x841
Maßstab:	1:50
CAD:	1905-KGSP-LPS
Bearbeiter:	
Gezeichnet:	
Datum:	22.09.2023