


Längsschnitt 5-26

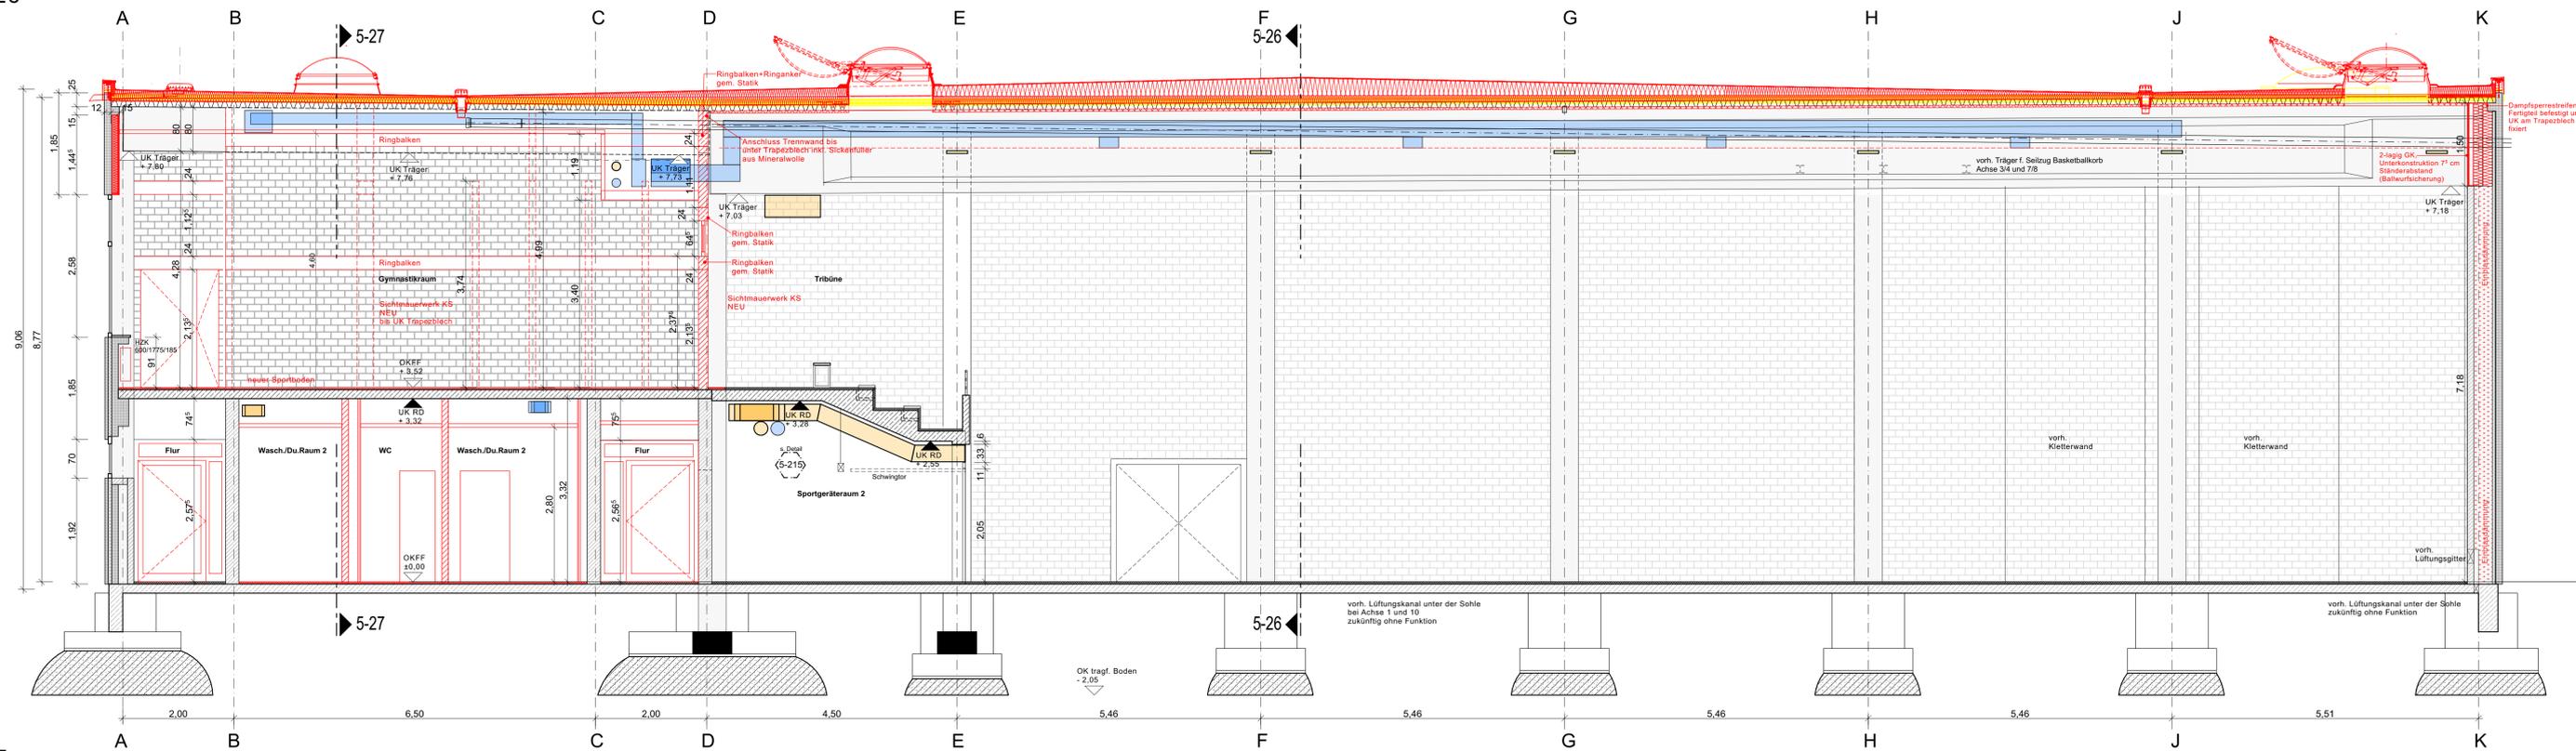

Querschnitt 5-25

BAUZEICHNUNG MASZE AM BAU PRÜFEN
 Diese Zeichnung hat nur Gültigkeit in Verbindung mit den Berechnungen, Beschreibungen und Plänen der Fachgenieure

Index	Änderung	Datum/Name
h	Anpassung Ringbalkenhöhen	05.02.25/Aa
g	Änderung Blattgrößenmaßstab	22.01.25/Aa
f	Ringbalken+Sib.-Pfeiler 1.OG Wand Achse D	20.01.25/Aa
e	Fenster Aufsichtsräum 2, GK-Wand Achse K, 1.u. 10	27.11.24/Aa
d	Ergänzung Durchbrüche + Beschriftungen	17.07.24/Bat
c	Ringbalken+Stütze 1.OG Wand Achse D/1-3	11.06.24/Bat
b	Layout überarbeitet/ 1.OG Wand Achse D/1-3	07.05.24/Bat
a	Einblasdämmung / Schwingwand	07.02.24/Bat
		Datum/Name

Bauvorhaben:
 Sanierung
 Sporthalle KGS Pattensen
 Platz Saint Aubin 1
 30982 Pattensen
 Bauherr:
 Stadt Pattensen
 Rathausplatz 1
 30982 Pattensen

5-25/26h

Blattgröße: 1189x594
 Maßstab: 1:50
 CAD: 1905-KGSP-LP5
 Bearbeiter:
 Gezeichnet:
 Datum: 22.01.2025

Schnitte