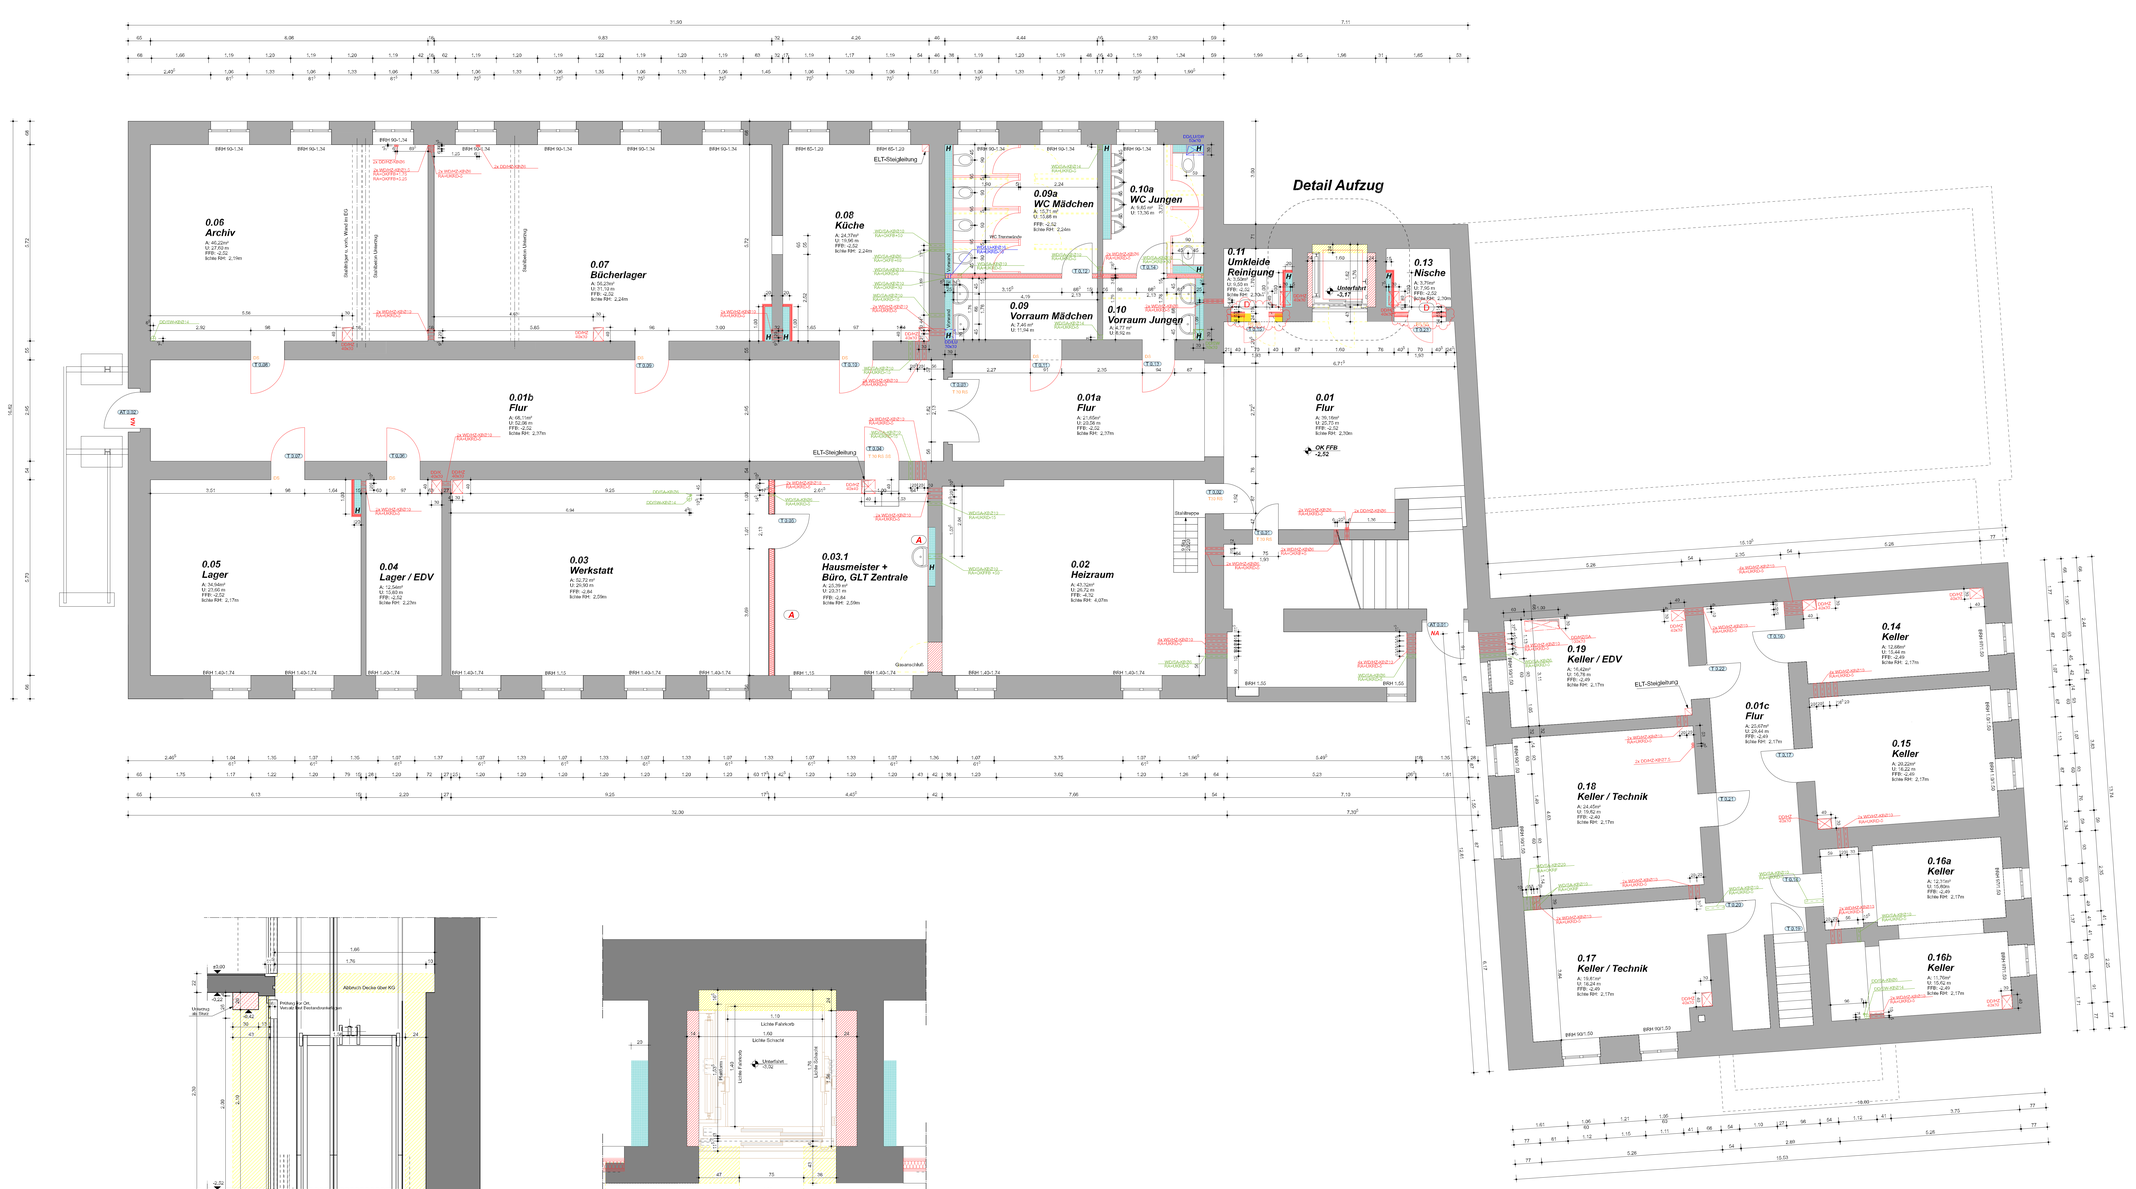

Legende

- Bestand Mauerwerk
- Neubau Mauerwerk
- Abbruch
- Stahlbeton
- unbewehrter Beton
- Putz, Zement
- Mineralwolle
- zellulose Einblasdämmung
- Trockenbau
- OSB Platte
- Wanddurchbruch
- BD Bodendurchbruch
- DD Deckendurchbruch
- Sanitär
- Lüftung
- Heizung
- Elektro
- Träger
- Fußboden Oberkante Rohdecke Oberkante
- Höhe ab Fertigfußboden Stirnfläche ab Fertigfußboden incl. Rolladen
- Fliesenspiegel / Wandfliesen Raumhoch
- FR Fallrohr
- Achsbemaßung
- Änderungswolke im Bezug auf letzten Index
- Vorwand raumhoch
- Vorwand 1,25m hoch
- Hartschaumdämmplatte
- Erdreich
- Holz

Abkürzungen

AD - Abgehängte Decke
BD - Bodendurchbruch
BRH - Brüstungshöhe ab FFB
OKFFB - Oberkante Fertigfußboden
OKRD - Oberkante Rohfußboden
DD - Deckendurchbruch
TH - Treppenhaus
UZ - Unterzug
DS - Dichtschließend + selbstschließend
RS - Rauchdicht + Dichtschließend
T30-RS - Tür feuerhemmend + rauchdicht + selbstschließend
FB - Feuerbeständig
BBW - Brauch einer Brandwand
HF - Hochfeuerhemmend

Alle Maße sind am Bau zu nehmen und auf Richtigkeit zu prüfen, Unstimmigkeiten sind vor der Ausführung mit der Bauleitung zu klären. Bei der Erstellung von Schal- und Werkpläne etc. und der Bauausführung sind u.a. folgende Unterlagen zu beachten:

- Geprüfte Statik mit Positionsplänen
- Durchbruchspläne und Fachplanung Haustechnik
- Bauphysikalische Nachweise EnEV, Schallschutz, etc.
- Brandschutzkonzept
- Ausführungspläne und Details
- Betriebstechnische Einrichtungen

Aufzugsanlage gemäß Angaben der ausführenden Firma

Die Zeichnungen gelten nur in Verbindung mit der Statik, sowie den Bauauflagen, den geltenden DIN-Vorschriften und den Festlegungen der Roh- und Ausbauausschreibung!

Alle Maße in der Zeichnung sind Rohbaumaße und weichen von den Endmaßen bedingt durch Putzstärken und Toleranzen ab!

Die Pläne sind nur mit der Unterschrift des Architekten zur Bausausführung freigegeben!

Unstimmigkeiten sind mit der Bauleitung abzuklären.

Index	Datum	geändert von	Änderungsbeschreibung
D	05.06.24	M.Stöger	Einarbeitung der Durchbrüche, neue Tür T 0.23 , Trockenbauwand in Lattung zu den Räumen 1.19 & 1.11
C	30.04.24	M.Stöger	Änderung der Schächte nach Angaben Elektro- und HLS- Planung
B	26.04.24	P. Werle	Abkürzungen und Abmaßdecken Tekningerfigt
A	19.03.21	D. Müller	Raumbezeichnung angepaßt, Wand wechs.Ihden

Änderungsliste

Gebäude / Bauteil: **Haus A**

Bauherr:
Landkreis Börde
- Der Landrat -
Bromsche Straße 2, 39340 Haldensleben
Tel.: 07004-72401/321

Architekt / Generalplaner:
Planquadrat Klug Architekten GbR
Steffen Klug & Matthias Klug
Lange Furthstraße 1
39326 Bierdenitz
Tel.: 039329/98198
Fax: 039329/98199
Mail: info@planquadrat-klug.de

Tragwerksplanung:
ICL Ingenieur Consult GmbH
Diezmannstraße 5, 04207 Leipzig
Tel.: 0341-4154110
Mail: office@icl-leg.com
Fax: 0341-41541 11

Gebäudetechnik Elektro:
IB Breitmeier
In der Alten Kasserne 1
76698 Ubstg.
Tel.: 07622-1664516, Funk: 0175-6449674
Mail: breitmeier@t-online.de

Gebäudetechnik HLS:
HEKUMA
Ingenieurgesellschaft mbH
Hegelstr. 21, 39104 Magdeburg
Tel.: 0391-7347696
Fax: 0391-7347699
Mail: info@hekuma-gmbh.de

Objekt:
Sanierung eines Schulgebäudes am Freiherr-vom-Stein-Gymnasium
Geschwister-Scholl-Str. 2
39356 Weferlingen

Planungsphase: **Ausführungsplanung** — Änderungs-Index: D

Plan-bezeichnung:
Grundriss Kellergeschoss

Projekt-nummer:	2019-65
Datum:	06.06.2024
Bearbeiter:	M. Stöger
E-Mail:	m.stoeger@planquadrat.de
Maßstab:	1:50
Plan-nummer:	A - 01
Blattgröße:	1500x841

Dateiname / Pfad:
X:\Projekte\2019-65 Sanierung Weferlingen\Zeichnungen\1 CAD Zeichnungen\1 - Grundrisse\A - 01 Grundriss Kellergeschoss.pln

Freigabe Bauherr: | Freigabe Architekt:

Die Verwendung, oder Weiterverwendung dieser Zeichnung ganz oder teilweise ist ohne Einverständnis des Verfassers nicht gestattet.