


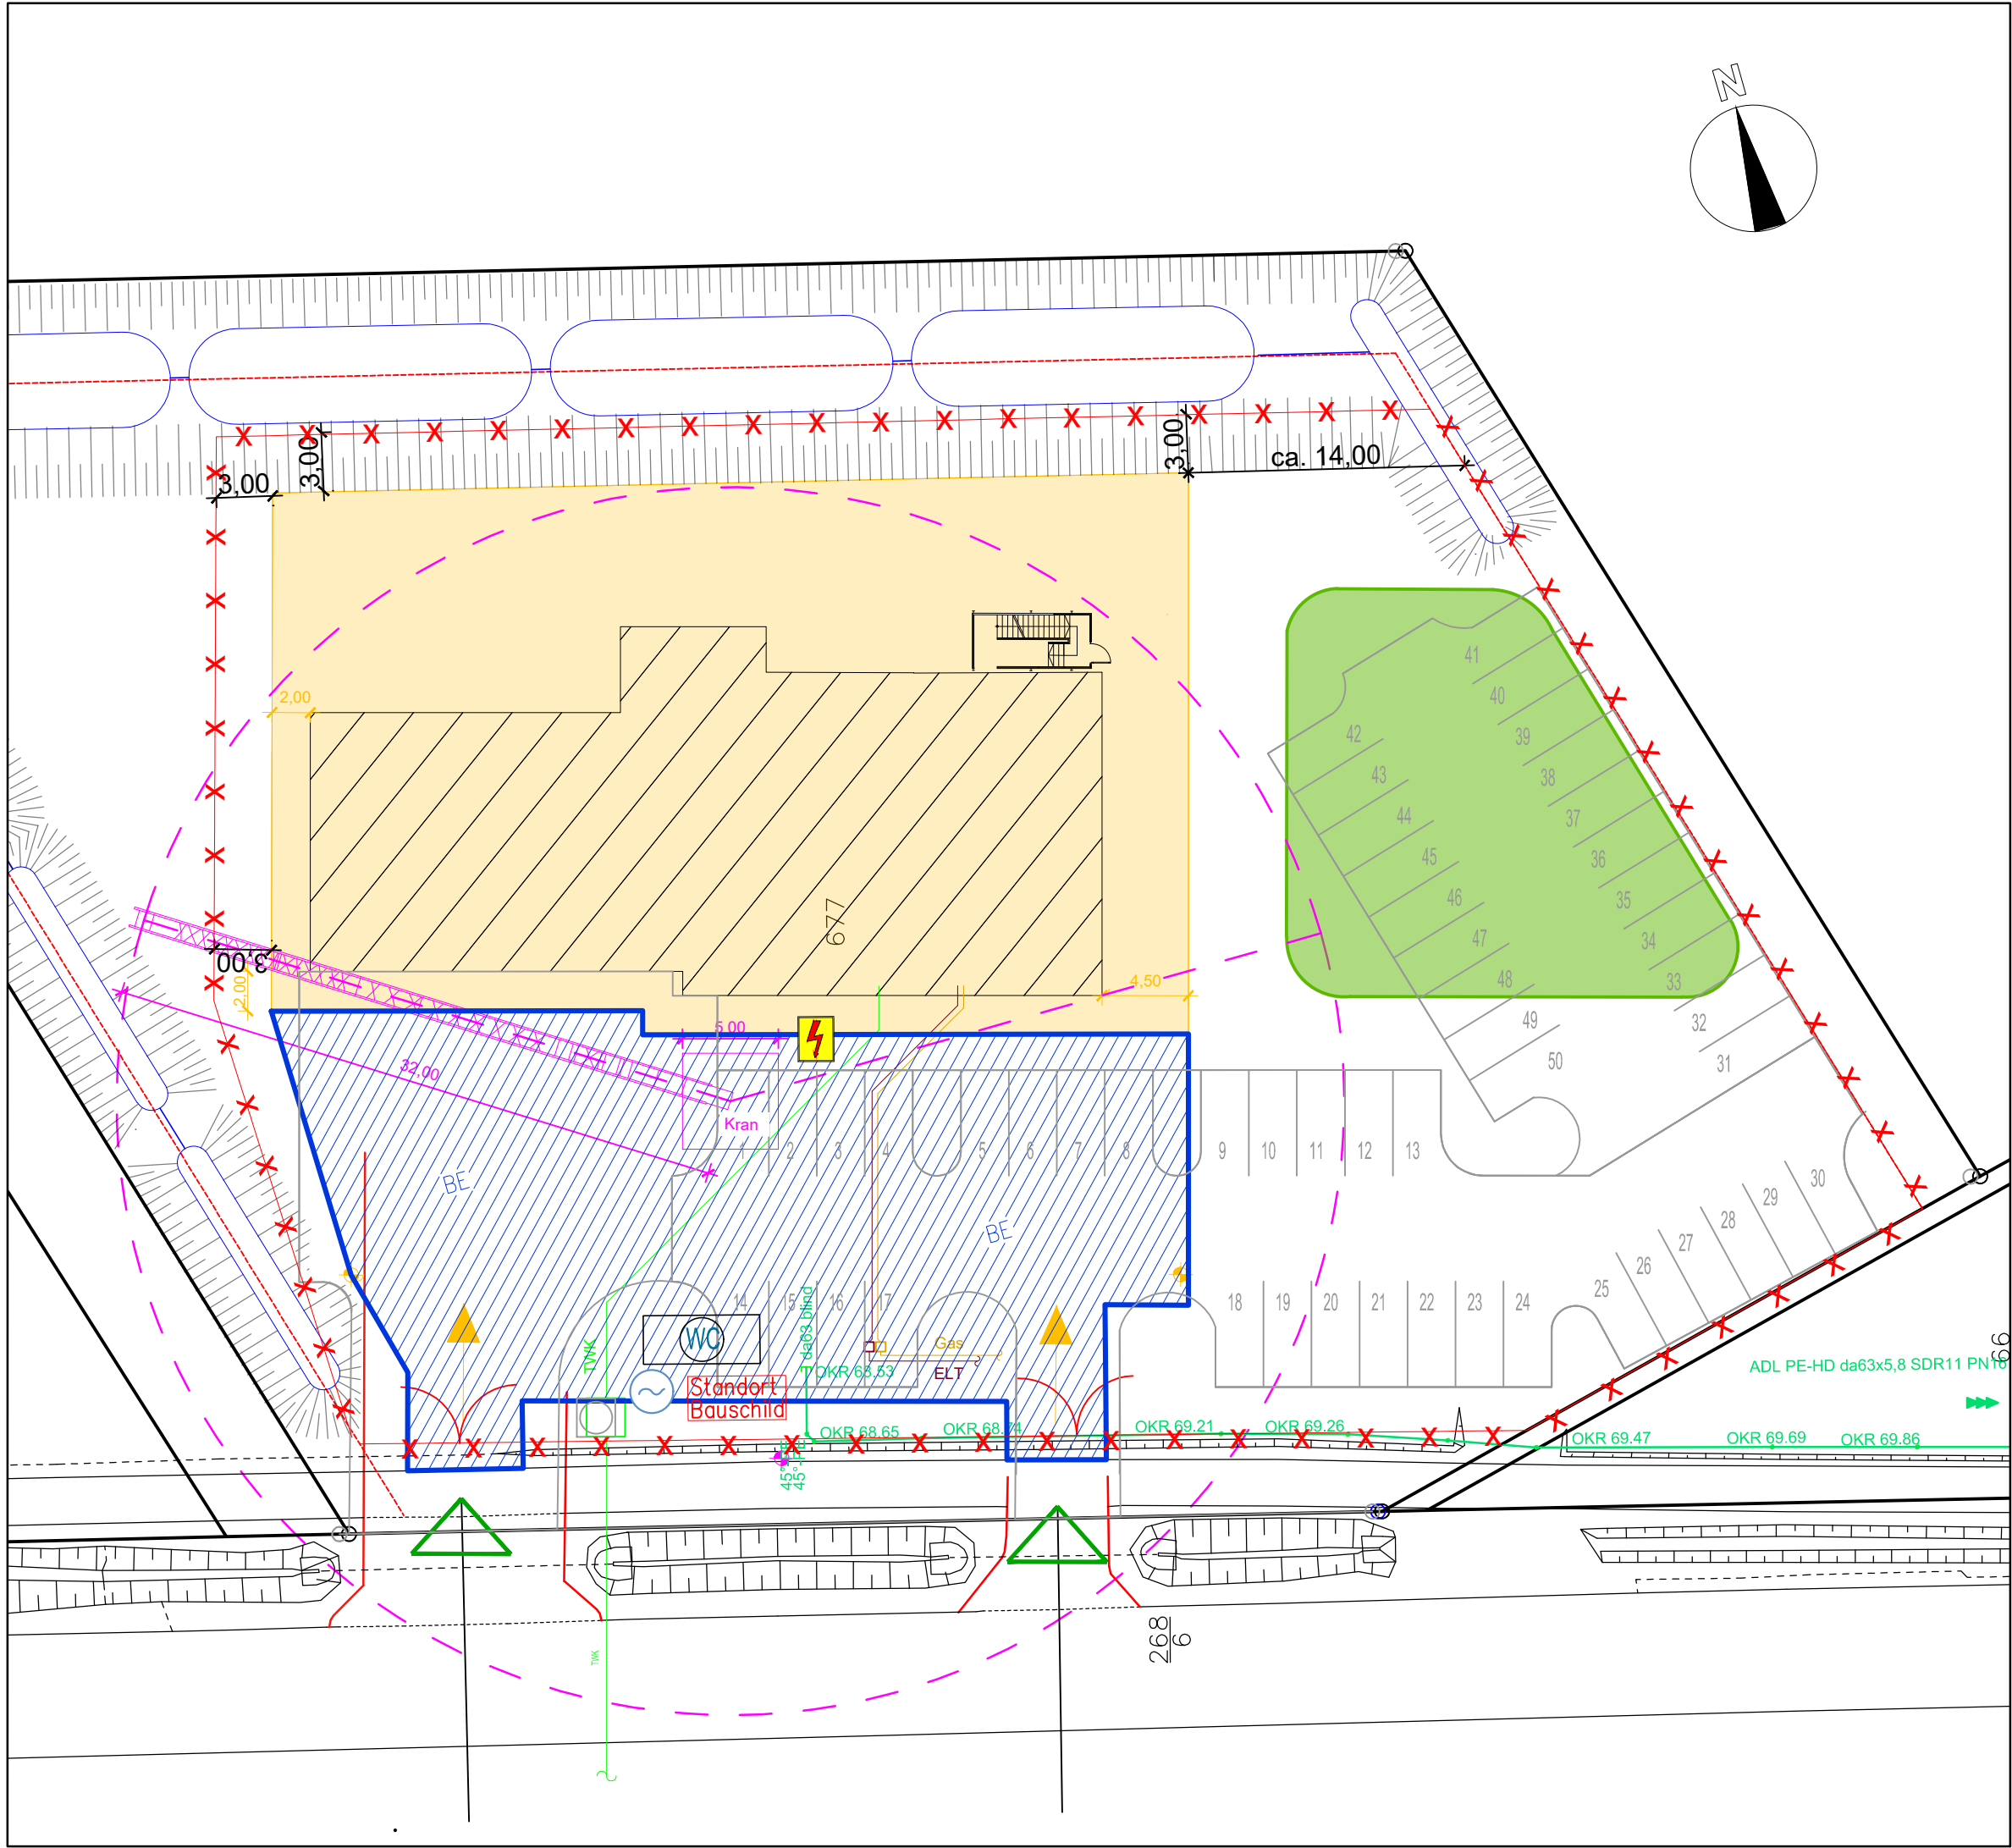

LEGENDE:

	Baustelleneinfahrt		Bauzaun
	Baustromverteilungen außerhalb des Gebäudes (zusätzl. je Geschoss 2 bis 3 Baustromverteilungen für Ausbaugewerke)		Sanitärcontainer
	Bauwasseranschluss		

BAUVORHABEN: Neubau Feuerwehrgerätehaus Mitte
BAUHERR: STADT OEBISFELDE WEFERLINGEN
Theodor-Müller-Straße 16a, 39646 Oebisfelde-Weferlingen

Baustelleneinrichtung M 1:400

BLATTGR: DIN A3 GEZEICHNET DATUM 31.08.23 BLATTNR. **C10c**