




Flurstück: 1965/74
Gemarkung: Neustadt (0212)

Gemeinde: Stadt Dresden
Kreis: Kreisfreie Stadt Dresden

5658631

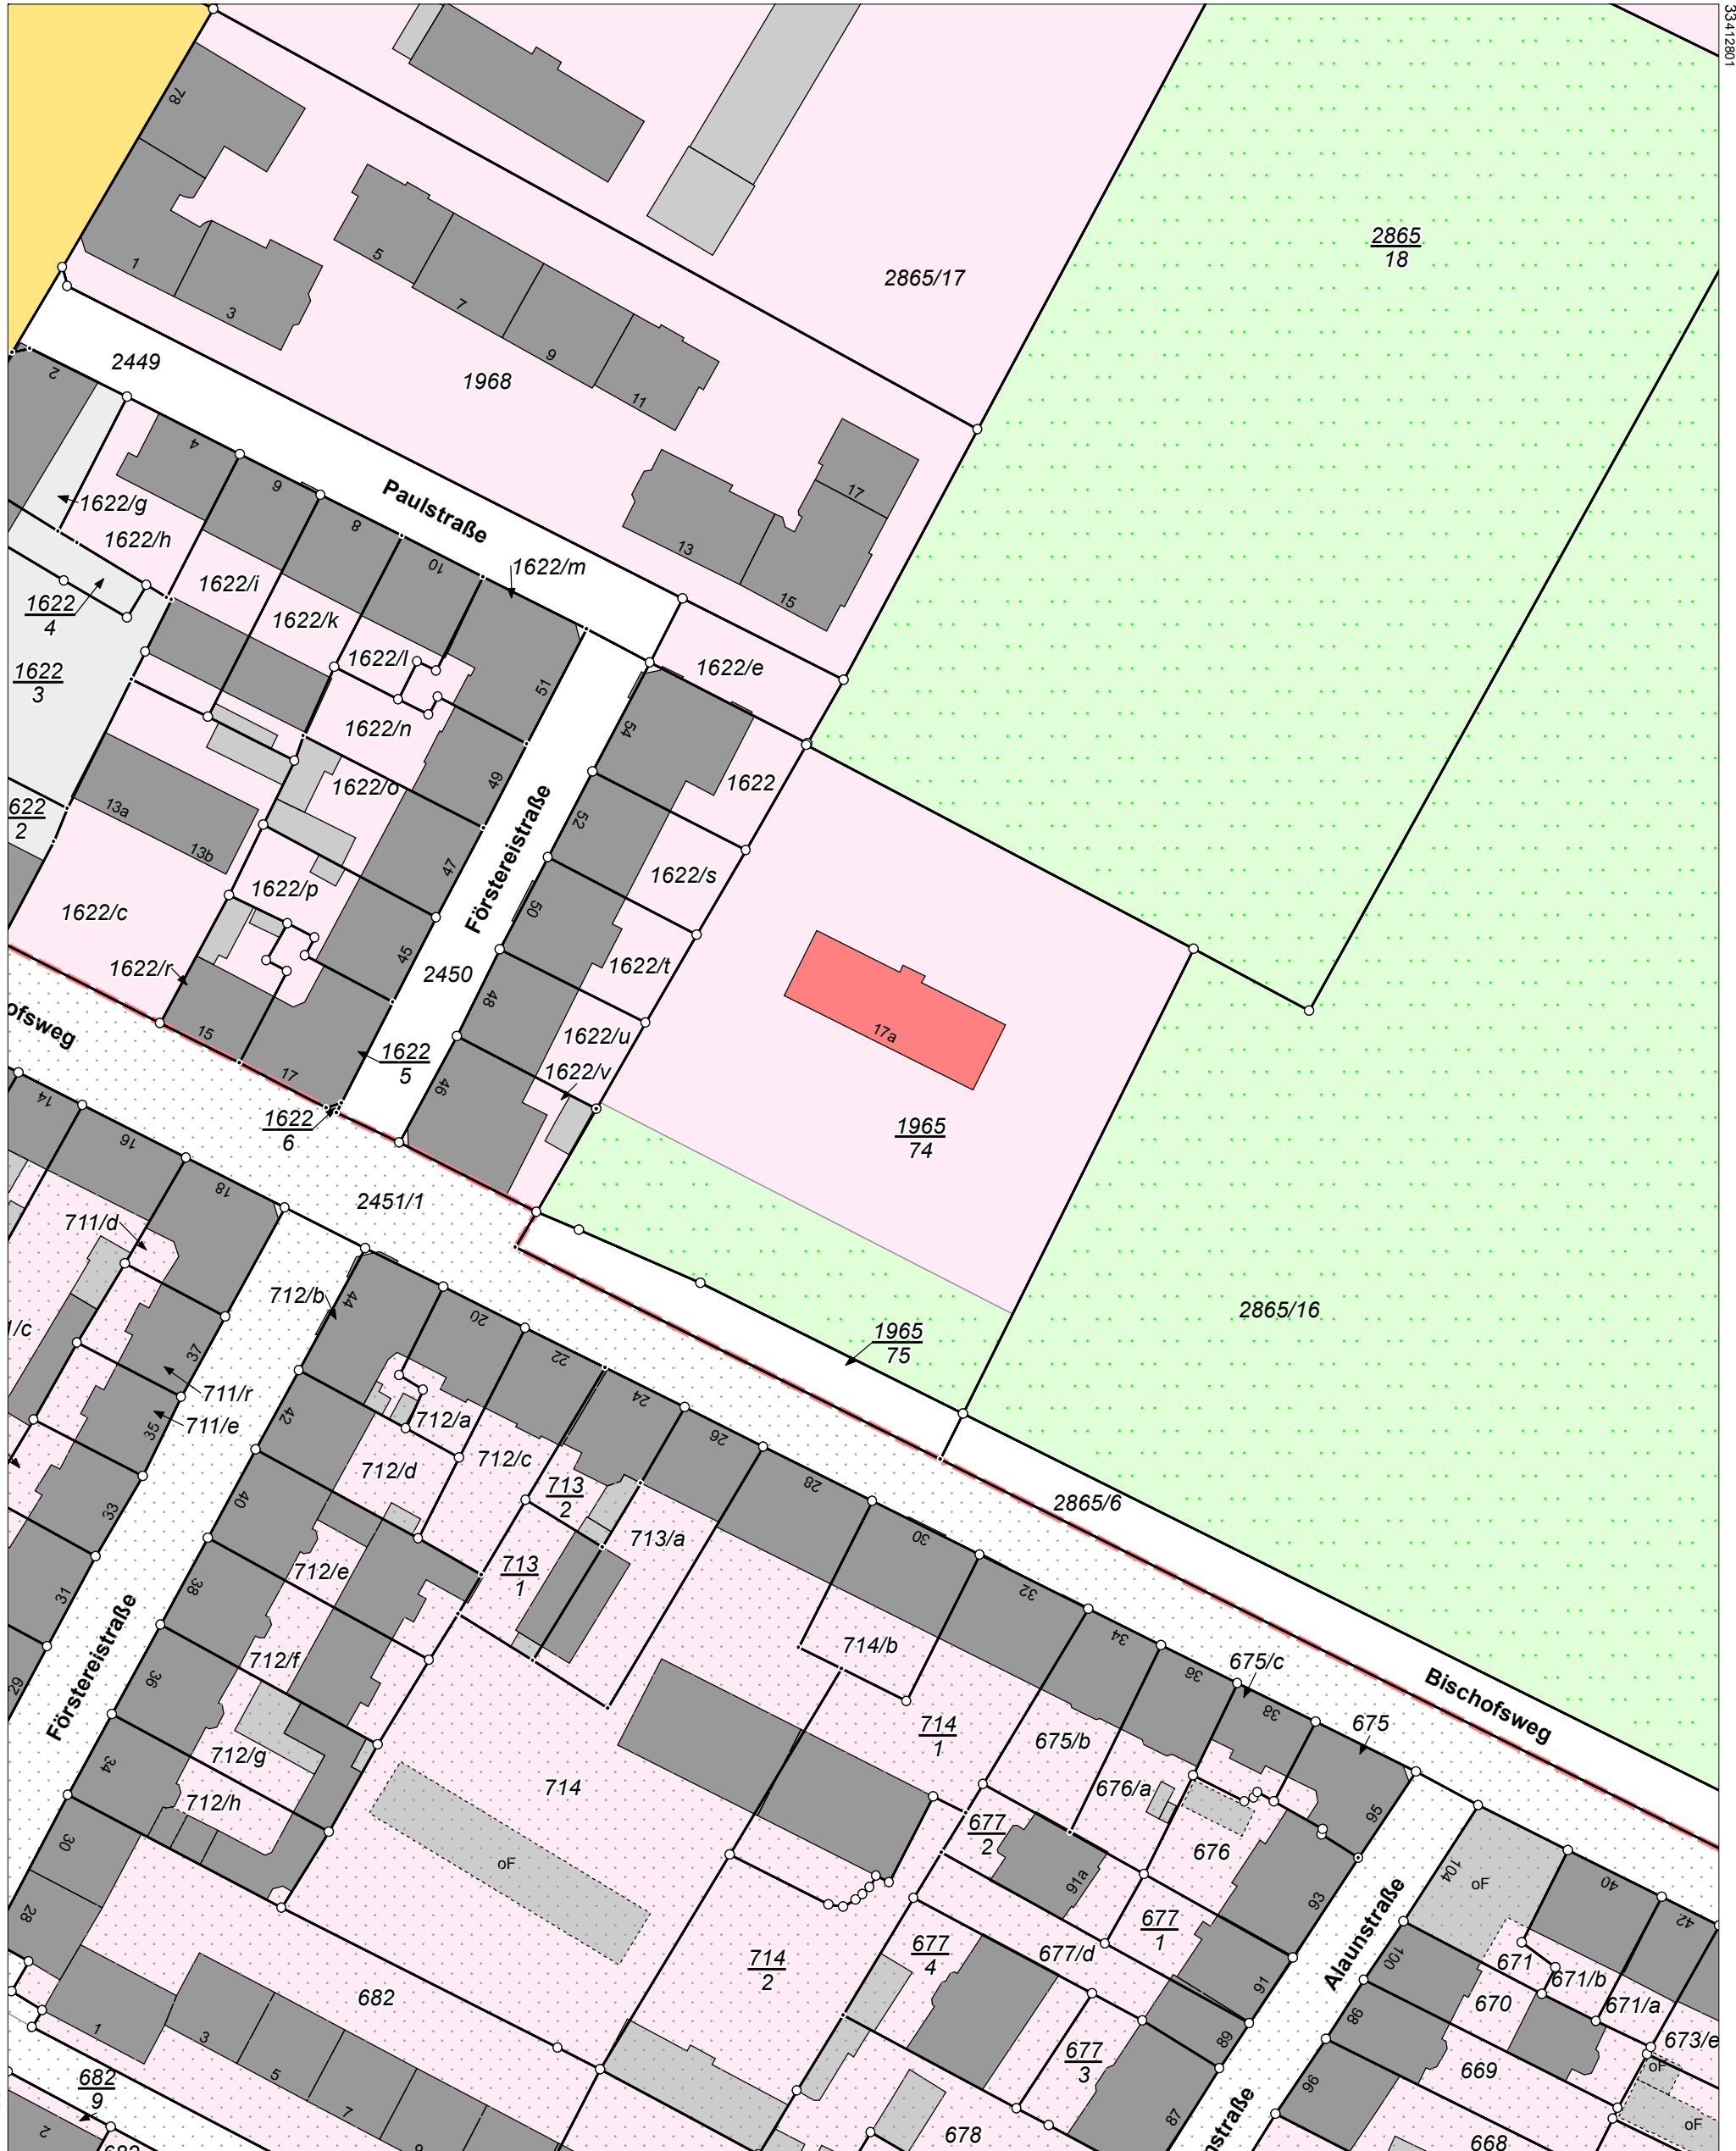

33412801

5658295

Maßstab 1:1000 Meter

Benutzung nach Maßgabe § 4 der Durchführungsverordnung zum Sächsischen Vermessungs- und Katastergesetz
Der Auszug aus dem Liegenschaftskataster ist zur Entnahme von Maßen, insbesondere von Grenzmaßen oder Grenzabständen nicht geeignet.
Gefertigt durch: ObVI Rath, Uwe, Strehleener Straße 14, 01069 Dresden