



- A ALLGEMEINE LEISTUNGEN**
 ÜBERARBEITUNG TREPPENGELÄNDER NACH BAUORDNUNGSRECHTLICHEN VORSCHRIFTEN
 ERNEUERUNG ELEKTROTECHNISCHE ANLAGE (UV, ZÄHLERSCHRANK, BELEUCHTUNG ALLGEMEINTREPPE)
 KOMPLETTE ERNEUERUNG DER DACH-REGENENTWÄSSERUNG
- B MASSNAHMEN BRANDSCHUTZ**
 BRANDSCHUTZMASSNAHMEN UMSETZUNG BSK
 (KLASSIFIZIERUNG VON WÄNDEN, DECKEN, TÜREN, ENTRAUCHUNG ETC.)

- 1 REVISIONIERBARE SANIERUNG DER ENTWÄSSERUNG IM UMGANG (ERNEUERUNG DACH-REGENENTWÄSSERUNG)
- 2 SANIERUNG INNENPUTZ UND ESTRICH
 INNENPUTZ 2,0 M HOCH, DARÜBER VERBLEIB DER UNVERPUTZTEN WAND
- 3 FUGENSANIERUNG ROTUNDE AUSSEN + VERBLEICHUNG ECKRESALITE
- 4 KORROSIONSSCHUTZ UND ANSTRICH SPINDEL TREPPE
- 5 ERNEUERUNG EINHAUSUNG AUSTRITT TREPPE AE
- 6 KORROSIONSSCHUTZ AN DEN ANKERN IN EBENE IV UND ANSTRICH EBENE V
- 7 SANIERUNG DER TREPPENPODESTE (KOMPLETT)
- 8 SANIERUNG BEREICH TREPPENLÄUFE (KOMPLETT)
- 9 SANIERUNG DER BETONUMMANTELUNG DES BEHÄLTERS
- 10 INSTANDSETZUNG WASSERBEHÄLTER INNEN
- 11 SCHAFFUNG EINER BEGEBHAREN EBENE MIT RIFFELBLECH IM BEREICH BEHÄLTERBODEN
- 12 HERSTELLUNG VON 2 TÜROFFNUNGEN (EIN- UND AUSGANG)
- 13 MALERARBEITEN INKL. GERÜST KOMPLETT
- 14 AUSBESSERUNG WANDPUTZ UND FENSTERREINIGUNG/INSTANDSETZUNG
- 15 MONTAGE ELEKTRISCHER FENSTERÖFFNER ZUR FERNBEDIENUNG ZWECKS BELÜFTUNG / RWA
- 16 HERSTELLUNG ELEKTROAUSSTATTUNG (BELEUCHTUNG, SCHALTER DOSEN, LEITUNGEN)
- 17 ÜBERARBEITUNG TREPPENGELÄNDER NACH BAUORDNUNGSRECHTLICHEN VORSCHRIFTEN (KOMPLETT)
- 18 INSTANDSETZUNG DECKE UNTER WASSERBEHÄLTER
- 19 STRAHLEN UND ROSTSCHUTZ DER STAHLROHRE UNTER DER DECKE UND VERTIKALE ROHRE
- 20 ENTRAUCHUNG RWA A5 UND A7 AN BESTANDSFENSTER
- 21 BRANDSCHUTZTECHNISCHER ERTÜCHTIGUNG TECHNIKRAUM + SCHAFFUNG RAUCHABSCHNITT (WAND, DECKE, TÜR) IN EBENE III ACHSE 5
- 22 PUTZ- UND MALERARBEITEN SPÄTER (BA III)
- 23 HOLZABTRENNUNG GEMÄß BSK ENTFERNEN ODER ERTÜCHTIGEN
- 24 EINBAU BEHINDERTEN-WC (Z.ZT. BARRIEREARM)
- 25 VERSCHLUSS KELLERZUGANG MITTELS STAHLKLAPPE (3MM STAHLBLECH) NICHT BA II
- 26 TEMPORÄRE RÜCKBAU, ZWISCHENLAGERN UND MONTAGE GEDENKTAFELN FÜR INSTALLATIONSARBEITEN
- 27 ERGÄNZUNG ZIEGELBODEN, HERSTELLUNG FB MIT NEUER NIVEAUGLEICHER OBERFLÄCHE, SPÄTER BA III
- 28 OFFNEN TRENNWAND IM BOGENBEREICH SPÄTER (III. BA)
- 29 BAULICHE LEISTUNGEN FÜR ABWASSERANLAGE (ERDARBEITEN FÜR ROHRGRABEN UND SICKEGRUBE)
- 30 FUNDAMENT FÜR BEFESTIGUNG LÖSCHWASSERKASTEN
- 31 ÖFFNUNG ZU ACHSE -1 SCHLIESSEN
- 32 KS WAND F0 NEU LAGE VOR ORT FESTLEGEN (LAGE NEBEN TK-ANSCHLUSS BZW RÜCKBAU EVU-HAUSANSCHLUSS)
- 33 SANIERUNG TREPPENAUFTRITTE

LEGENDE


ZEICHENERKLÄRUNG		ABKÜRZUNGEN	
	BESTAND	OKG	OBERKANTE GELÄNDE
	NEUBAU	OKFF	OBERKANTE FERTIGFUSSBODEN
	ABBRUCH	OKRD	OBERKANTE ROHDECKE
	MAUERWERK F0	UKRD	UNTERKANTE ROHDECKE
	MAUERWERK F90	UKUHD	UNTERKANTE UNTERHANGDECKE
	MAUERWERK BESTAND F30	UKUZ	UNTERKANTE UNTERZUG
	GIPSFASERWAND F0	RH	HÖHE ZWISCHEN OKFF-UKRD
	GIPSFASERWAND F30	LH	HÖHE ZWISCHEN OKFF-UKUHD
	GIPSFASERWAND F60	BRH	HÖHE ZWISCHEN OKFF-UKUHD ÜBER OK ROHFLUSSBODEN
	BODENDURCHBRUCH (BD)		
	WANDDURCHBRUCH (WD)		

AUSSTATTUNG		HINWEIS	
BODENBELAG	SEITENFLÄCHEN	DECKENART	
E ESTRICH	A ANSTRICH	A ANSTRICH	SÄMTLICHE TÜR- UND FENSTERHÖHEN BEZIEHEN SICH AUF OBERKANTE FERTIGFUSSBODEN! ALLE FLÄCHENANGABEN DER RÄUME SIND AUSBAUFLÄCHEN!
F FLIESEN NACH BEMUSTERUNG	F FLIESEN NACH BEMUSTERUNG	G GIPSDECKE F0 G3 GIPSDECKE F30 G6 GIPSDECKE F90	DIESER PLAN GILT NUR IN VERBINDUNG MIT DEN UNTERLAGEN DER FACHPLÄNER UND DES STATIKERS! ALLE MASZE SIND VON DER AUSFÜHRUNGSFIRMA VOR BAUBEGINN FACHLICH UND INHALTLICH ZU PRÜFEN! BEI MASZDIFFERENZEN IST RÜCKSPRACHE MIT DEM ARCHITECTEN BZW. DER BAULEITUNG ZU NEHMEN!
N NATURSTEIN			FLIESENARSTELLUNG NUR SCHEMATISCH! BAUTEILBESTELLUNG NACH AUFMASZ!
Z ZIEGELBODEN			

±0.00=OK FFB E1 GEDENKHALLE = + 318.33 m ü. NHN

INDEX	DATUM	ÄNDERUNG
a	xx.xx.xxxx	Xxxxxx

PROJEKT	PLANNUMMER	EBENE	ACHSE	PLÄNER	PHASE	INDEX
A-1448-GB	5017	IV	6	A	5	VA

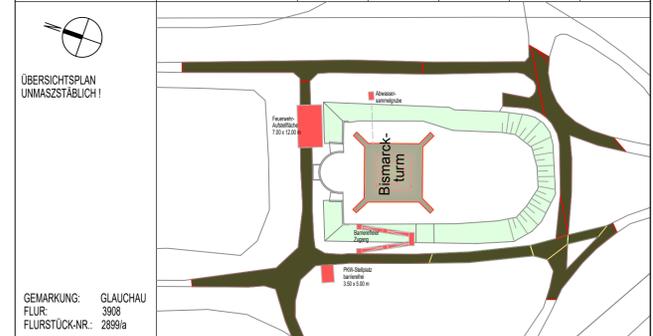

OBJEKT: BISMARCKTURM GLAUCHAU, ALTE LUNGWITZER STRASSE, 08371 GLAUCHAU


BAUVORHABEN: SANIERUNG UND BRANDSCHUTZMASSNAHMEN

BAUHERR: STADTVERWALTUNG GLAUCHAU
 MARKT 1, 08371 GLAUCHAU
 FB IV PLÄNEN UND BAUEN
 TEL.: +49 (0) 3763 65 502
 MAIL: H.JOPPE@GLAUCHAU.DE

PLÄNER: HWJ + PARTNER BAUSACHVERSTÄNDIGE + INGENIEURE LEIPZIG
 KARL-HEINE-STRASSE 31
 04229 LEIPZIG
 TEL.: +49-341-48 60 50
 MAIL: OFFICE@HWJ-L.DE

FACHPLÄNER STATIK:	FACHPLÄNER BRANDSCHUTZ:	FACHPLÄNER HLS:	FACHPLÄNER ELT:
HWJ + PARTNER KARL-HEINE-STRASSE 31 04229 LEIPZIG TEL.: +49-341-48 60 50	INGENIEURBÜRO SCHILLING SACHVERSTÄNDIGE FÜR VORB. BRANDSCHUTZ WIELANDSTRASSE 16 04177 LEIPZIG TEL.: 0341 / 5501888-0	INGENIEURBÜRO STEINER TGA LUNGWITZER STRASSE 61 09356 ST. EGIDIEN TEL.: +49 3704 / 603753 MAIL: info@b-steiner-tga.de	BBS INGENIEURBÜRO HOFER STRASSE 78 09224 CHEMNITZ OT MITTELBACH TEL.: 0371 / 27 11 411

PLANUNGSPHASE: AUSFÜHRUNGSPLANUNG				
PLANINHALT: WASSERBEHÄLTER SANIERUNG + BRANDSCHUTZARBEITEN				
GEZEICHNET:	BEARBEITET:	GEPRÜFT:	DATUM:	MASZSTAB:
BRN	WOL/AND	AND	28.01.2022	1:50

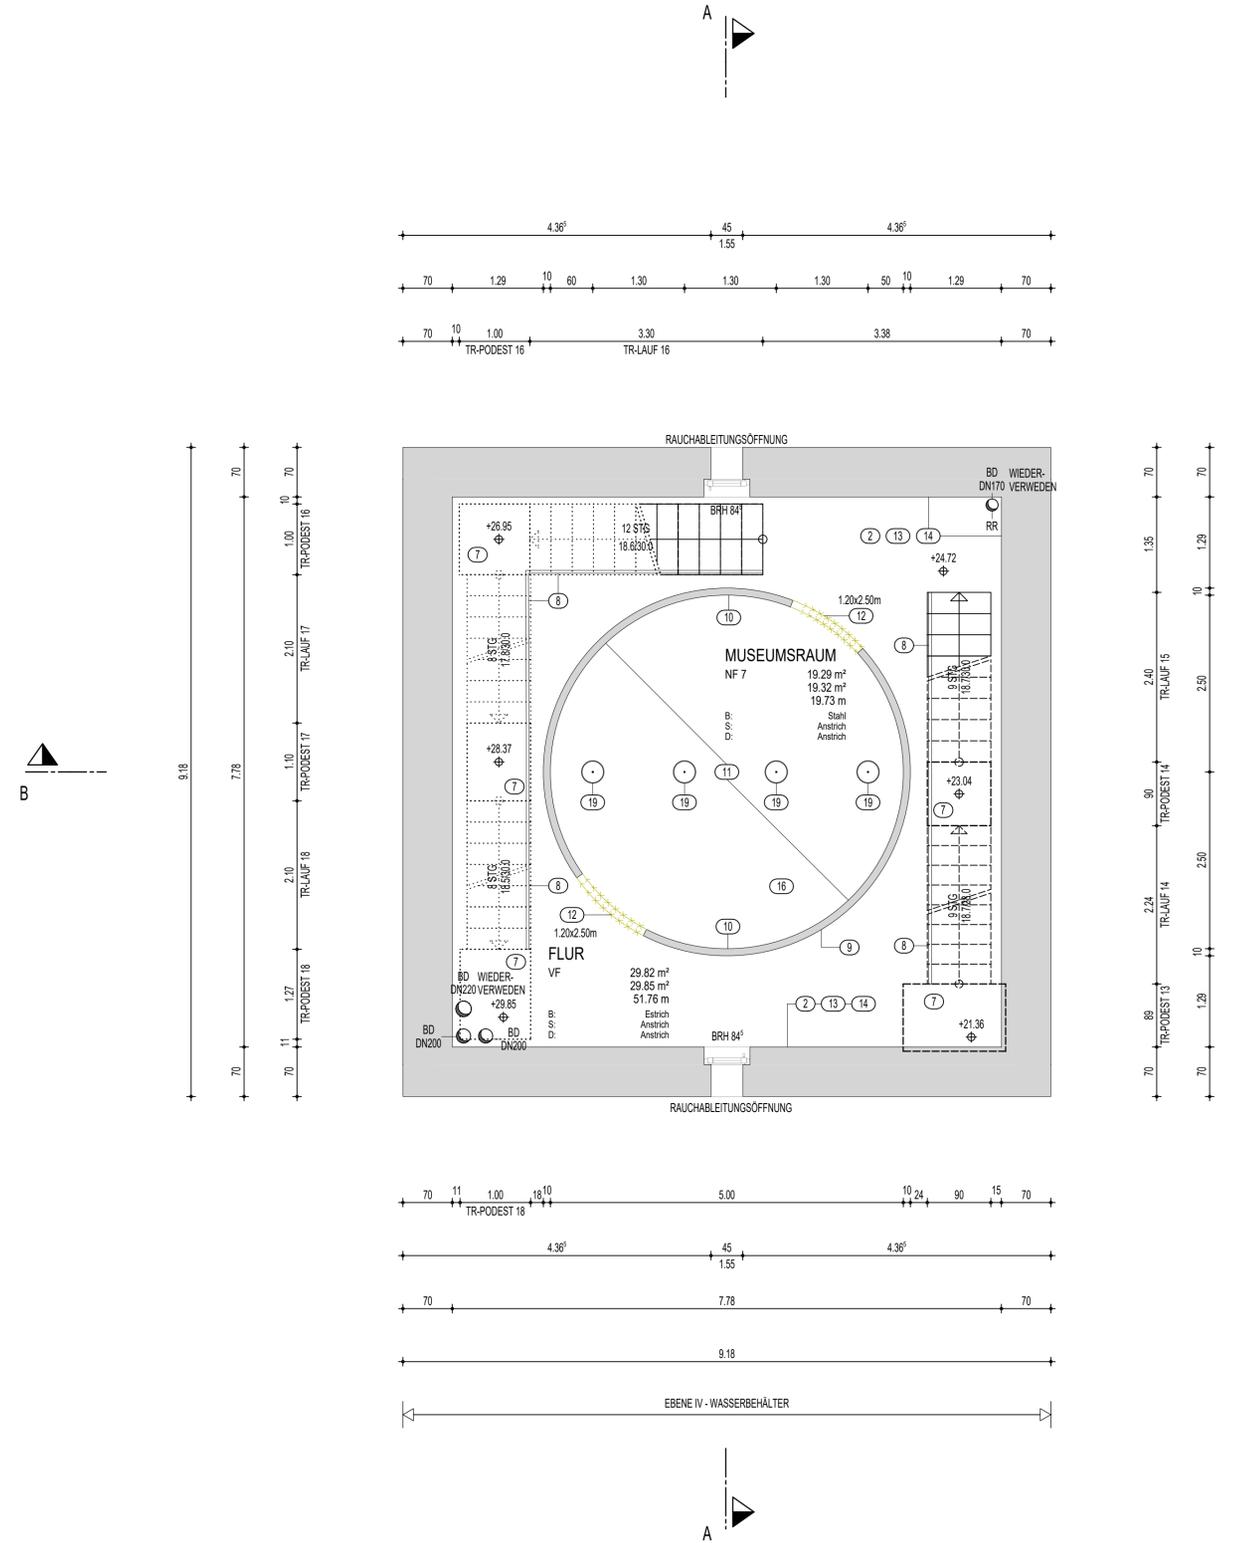

MATERIALANGABEN

- WÄNDE:**
 AW-BESTAND STAMMBETON, MAUERWERK
 IW-BESTAND HOLZTRENNWAND (HISTORISCH)_HOHLRAUMFREIE VERKLEIDUNG INNEN MIT A1
- DECKEN:**
 D-BESTAND STAHLBETON
- DACH:**
 DE-BESTAND FLACHDACH MIT BEKIESUNG
- TREPPEN:**
 STAHLBETON A1 BIS A8, BREITE 85 BIS 95CM
 VERKLEIDUNG UNTERSEITE F90 BZW. E190 (MUSEUMSEBENE: OBERER ANSCHLUSS UND ÜBERGÄNGE RAUCHABSCHNITT)
 METALLWENDEL TREPPE (STAHL. BZW. GUSSEISEN) A8 BIS A9
- FASSADE:**
 VERKLEIDUNG SANDSTEINQUADER
- TÜREN**
 TREPPENRAUM
 T30 RS
 RS MIT GLASAUSCHNITT (RAUCHABSCHNITTSTÜREN)
 STAHL-GLAS TRENNWAND MIT RS GLASTÜR
 KELLERTÜR (HORIZONTAL 3MM STAHLBLECH) DS
- UMGANG:**
 F30 WAND-OTS TÜR
- FENSTER:**
 RETTUNGSFENSTER E11A5 UND EIV-A7 NORDEN
 FENSTER NACHRÜSTEN MIT OBERLÜFTÖFFNER
 RWA ALS FENSTER
- NUTZUNG TURM:**
 BEGRENZUNG BESUCHERZAHL MAX. 50 PERSONEN

VORABZUG