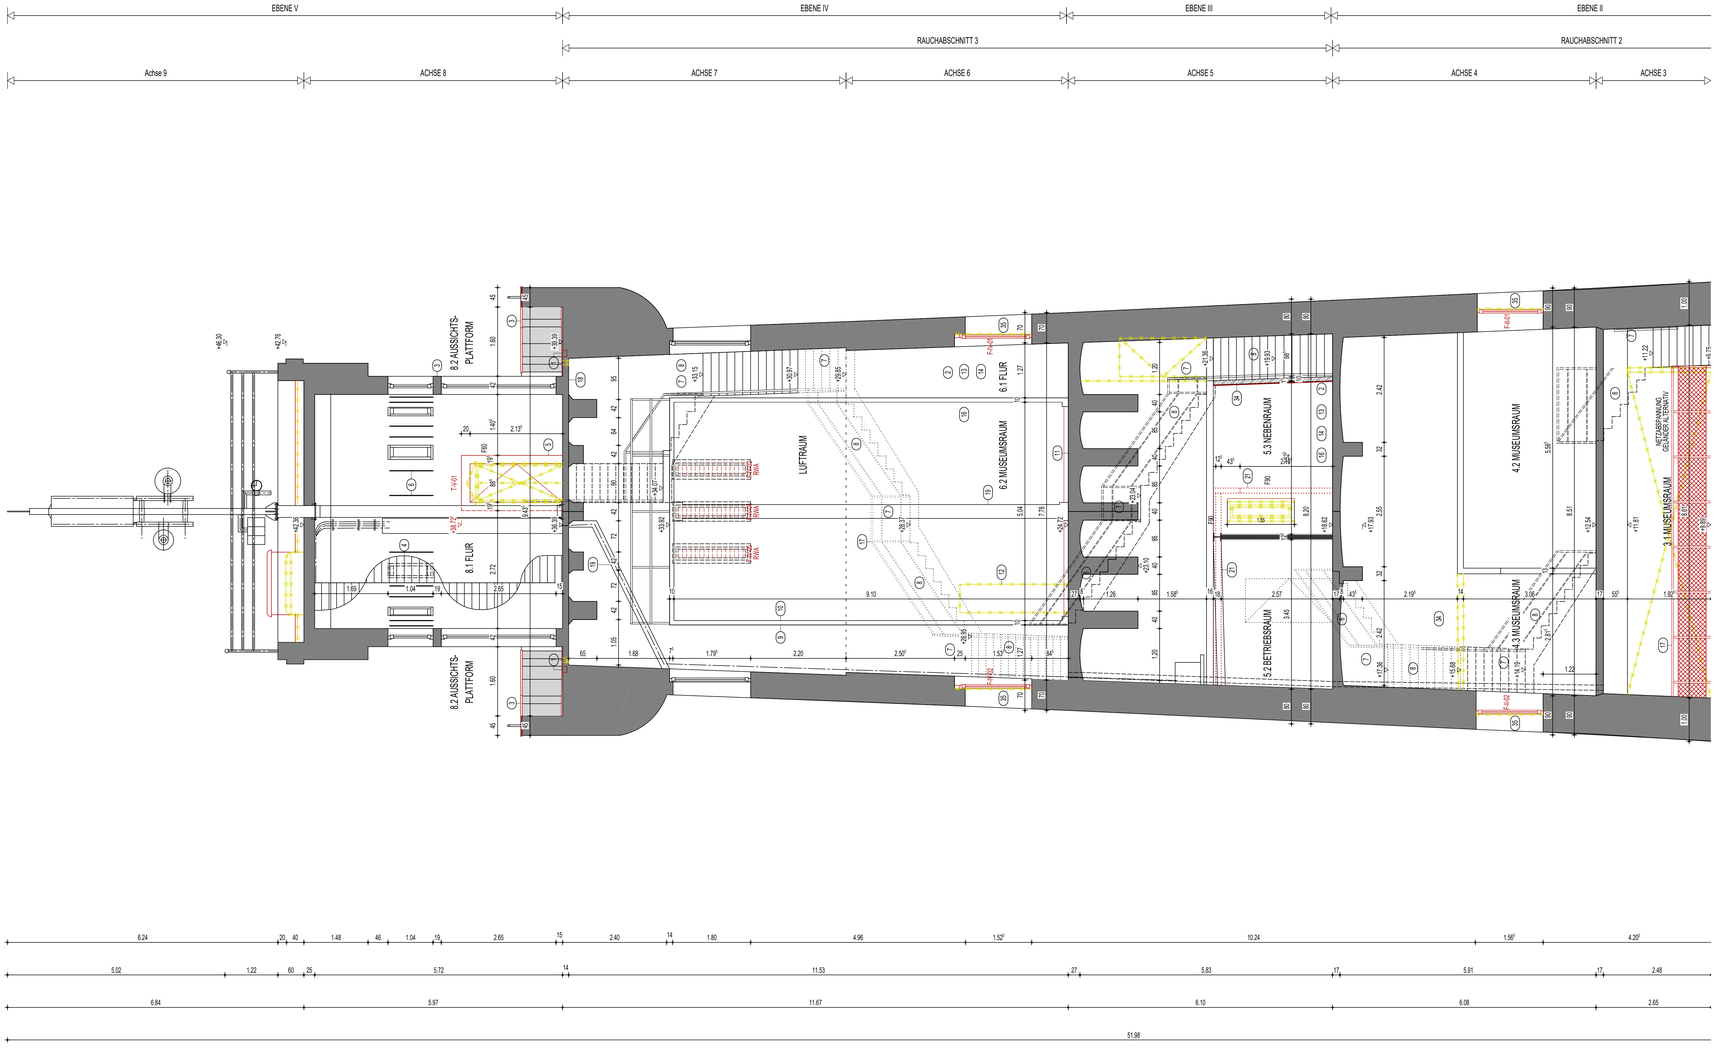

A ALLGEMEINE LEISTUNGEN
ÜBERARBEITUNG TREPPENGELÄNDER NACH BAUORDNUNGSRECHTLICHEN VORSCHRIFTEN
ERNEUERUNG ELEKTROTECHNISCHE ANLAGE (ÜV, ZÄHLERSCHRANK, BELEUCHTUNG ALLGEMEINTREPPE)
KOMPLETTE ERNEUERUNG DER DACH-REGENENTWÄSSERUNG

B MAßNAHMEN BRANDSCHUTZ
BRANDSCHUTZMAßNAHMEN UMSETZUNG BSK
(KLASSIFIZIERUNG VON WÄNDEN, DECKEN, TÜREN, ENTRAUCHUNG ETC.)

1 REVISIONIERBARE SANIERUNG DER ENTWÄSSERUNG IM UMGANG (ERNEUERUNG DACH-REGENENTWÄSSERUNG)
2 SANIERUNG INNENPUTZ UND ESTRICH
INNENPUTZ 2,0 M HOCH, DARÜBER VERBLEIB DER UNVERPUTZTEN WAND
3 FUGENSANIERUNG ROTUNDE AUSSEN + VERBLECHUNG ECKRESALITE
4 KORROSIONSSCHUTZ UND ANSTRICH SPINDELTREPPE
5 ERNEUERUNG EINHAUSUNG AUSTRITT TREPPE AE
6 KORROSIONSSCHUTZ AN DEN ANKERN IN EBENE IV UND ANSTRICH EBENE V
7 SANIERUNG DER TREPPENPODESTE (KOMPLETT)
8 SANIERUNG BEREICH TREPPENLÄUFE (KOMPLETT)
9 SANIERUNG DER BETONUMMANTELUNG DES BEHÄLTERS
10 INSTANDSETZUNG WASSERBEHÄLTER INNEN
11 SCHAFFUNG EINER BEGEHBAREN EBENE MIT RIFFELBLECH IM BEREICH BEHÄLTERBODEN
12 HERSTELLUNG VON 2 TÜRÖFFNUNGEN (EIN- UND AUSGANG)
13 MALERARBEITEN INKL. GERÜST KOMPLETT
14 AUSBESSERUNG WANDPUTZ UND FENSTERREINIGUNG-INSTANDSETZUNG
15 MONTAGE ELEKTRISCHER FENSTERÖFFNER ZUR FERNBEDIENUNG ZUR BELÜFTUNG / RWA
16 HERSTELLUNG ELEKTROAUSSTATTUNG (BELEUCHTUNG, SCHALTER DOSEN, LEITUNGEN)
17 ÜBERARBEITUNG TREPPENGELÄNDER NACH BAUORDNUNGSRECHTLICHEN VORSCHRIFTEN. SICHERUNG VORGESETZTE NETZABSPANNUNG
18 INSTANDSETZUNG DECKE UNTER WASSERBEHÄLTER
19 STRAHLEN UND ROSTSCHUTZ DER STAHLROHRE UNTER DER DECKE + VERTIKALE ROHRE
20 ABBRUCH/ VERGRÖßERUNG BESTANDSFENSTER ALS KOMBINIERTES RETTUNGSFENSTER UND RWA (NORDSEITE) NACH BSK, DURCHSTIEGSBREITE MIND. 60cm
21 BRANDSCHUTZTECHNISCHER ERTÜCHTIGUNG TECHNIKRAUM
+ SCHAFFUNG RAUCHABSCHNITT (WAND, DECKE, TÜR) IN EBENE III ACHSE 5
22 PUTZ- UND MALERARBEITEN (UG, EBENE I UND EBENE II) IN BA 03
23 ABBRUCH HOLZWAND, ERSATZ DURCH GELÄNDER/ NETZSPANNUNG
24 EINBAU BEHINDERTEN-WC (Z.ZT. BARRIERERARM)
25 EINBAU TREPPE E-1/ A-1 + TREPPENRAUM (UG-GEDENKHALLE) IN BA 03
26 TEMPORÄRER RÜCKBAU, ZWISCHENLAGERN UND MONTAGE GEDENKTAFELN FÜR INSTALLATIONSARBEITEN
27 ERGÄNZUNG ZIEGELBODEN, HERSTELLUNG FB MIT NEUER NIVEAUGLEICHER OBERFLÄCHE
28 ÖFFNEN TRENNWAND IM BODENBEREICH (GEDENKHALLE) IN BA 03
29 BAULICHE LEISTUNGEN FÜR ABWASSERANLAGE (ERDARBEITEN FÜR ROHRGRABEN, SICKERGRUBE UND ERDUNGSANLAGE)
30 FUNDAMENT FÜR BEFESTIGUNG LÖSCHWASSERKASTEN
31 ÖFFNUNG ZU ACHSE -1 SCHLIESEN, ABBRUCH GELÄNDER
32 KS WAND F0 NEU LAGE VOR ORT FESTLEGEN
(LAGE NEBEN TK-ANSCHLUSS BZW RÜCKBAU EVLHAUSANSCHLUSS)
33 ANPASSUNG STEIGUNGSVERHÄLTNIS TREPPENLAUF 01
34 BEPLANKUNG MIT GIPSFASERPLATTEN 1-LAGIG 12.5MM (BRANDSCHUTZ)
35 GLASLAMELLE NEU ELEKTRISCH ÖFFENBAR
36 GLASELEMENT MIT TÜR 1.20x2.40m
37 RÜCKBAU TRENNWÄNDE UMGANG, NEUBAU F30 WÄNDE MIT TÜREN VDS

LEGENDE

100 BA II
101 BA III UND SPÄTER

BESTAND | NEUBAU | ABBRUCH

ZEICHENERKLÄRUNG

BESTAND
NEUBAU
ABBRUCH
MAUERWERK F0
MAUERWERK F90
MAUERWERK BESTAND F90
GIPSFASERWAND F0
GIPSFASERWAND F30
GIPSFASERWAND F60
BODENDURCHBRUCH (BD)
WANDDURCHBRUCH (WD)

ABKÜRZUNGEN

OKG	OBERKANTE GELÄNDE
OKFF	OBERKANTE FERTIGFUSSBODEN
OKRD	OBERKANTE ROHDECKE
UKRD	UNTERKANTE ROHDECKE
UKUHD	UNTERKANTE UNTERHANGDECKE
UKUZ	UNTERKANTE UNTERZUG
RH	HÖHE ZWISCHEN OKFF-UKRD
LH	HÖHE ZWISCHEN OKFF-UKUHD
BRH	BRÜSTUNGSHÖHE ÜBER OK FERTIGFUSSBODEN

AUSSTATTUNG B S D

BODENBELAG	SEITENFLÄCHEN	DECKENART
E ESTRICH	A ANSTRICH	A ANSTRICH
F FLIESEN NACH BEMUSTERUNG	F FLIESEN NACH BEMUSTERUNG	G GIPSDECKE F0 G3 GIPSDECKE F30 G9 GIPSDECKE F90
N NATURSTEIN		
Z ZIEGELBODEN		

HINWEIS

SÄMTLICHE TÜR- UND FENSTERHÖHEN BEZIEHEN SICH AUF OBERKANTE FERTIGFUSSBODEN!
ALLE FLÄCHENANGABEN DER RÄUME SIND AUSBAUFLÄCHEN

DIESER PLAN GILT NUR IN VERBINDUNG MIT DEN UNTERLAGEN DER FACHPLANER UND DES STATIKERS !

ALLE MASSE SIND VON DER AUSFÜHRUNGSFIRMA VOR BAUBEGINN FACHLICH UND INHALTLICH ZU PRÜFEN !
BEI MASZDIFFERENZEN IST RÜCKSPRACHE MIT DEM ARCHITEKTEN BZW. DER BAULEITUNG ZU NEHMEN !

FLIESENDARSTELLUNG NUR SCHEMATISCH! BAUTEILBESTELLUNG NACH AUFMASZ !

±0.00=OK FFB E1 GEDENKHALLE = + 318.33 m ü. NHN

INDEX	DATUM	ÄNDERUNG
A	03.08.2022	T-KG-01, RAUM 1.4, T-03, T-04, F-III-01, F-III-02, RAUM 8.1

PROJEKT	PLANNUMMER	EBENE	ACHSE	PLANER	PHASE	INDEX
A-1448-GB	5401	A-A	3-8	A	5	A

ÜBERSICHTSPLAN UNMASSTÄBLICH !

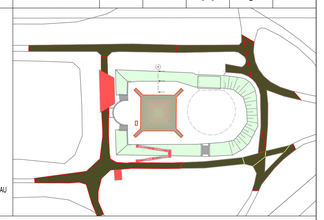

GEMARKUNG: GLAUCHAU
FLUR 3608
FLURSTÜCK-NR.: 2899/a

OBJEKT: **BISMARCKTURM GLAUCHAU,**
ALTE LUNGWITZER STRAßE, 08371 GLAUCHAU

BAUVORHABEN: **SANIERUNG UND BRANDSCHUTZMASZNAHMEN**

BAUHERR:
STADTVERWALTUNG GLAUCHAU
MARKT 1, 08371 GLAUCHAU
FB IV PLANEN UND BAUEN
TEL.: +49 (0) 3763 65 502
MAIL: H.JOPPE@GLAUCHAU.DE

PLANER:
HJW + PARTNER BAUSACHVERSTÄNDIGE + INGENIEURE LEIPZIG
KARL-HEINE-STRASE 31
04229 LEIPZIG
TEL.: +49-341-48 60 50
MAIL: OFFICE@HJW-L.DE

FACHPLANER STATIK:	FACHPLANER BRANDSCHUTZ:	FACHPLANER HLS:	FACHPLANER ELT:
HJW + PARTNER KARL-HEINE-STRASE 31 04229 LEIPZIG TEL.: +49-341-48 60 50	INGENIEURBÜRO SCHILLING SACHVERSTÄNDIGE FÜR VORB. BRANDSCHUTZ WIELANDSTRASSE 16 04177 LEIPZIG TEL.: 0341 / 5501888-0	INGENIEURBÜRO STEINER TGA LUNGWITZER STRASSE 61 09356 ST. EGIDIEN TEL.: +49 37204 /603753 MAIL: info@ib-steiner-tga.de	BBS INGENIEURBÜRO HOFER STRASSE 78 09224 CHEMNITZ OT MITTELBACH TEL.: 0371 / 27 11 411

PLANUNGSPHASE: AUSFÜHRUNGSPLANUNG

PLANINHALT: SCHNITT A-A - Teil 1 - Achse 3-8
SANIERUNG + BRANDSCHUTZARBEITEN

GEZEICHNET:	BEARBEITET:	GEPRÜFT:	DATUM:	MASZSTAB:
BRN	WOL/AND	AND	22.06.2022	1:50

H/B = 594 / 1189 (0.71m²)

Allplan 2022