

Erreichbarkeit - Hochschule Anhalt in Köthen (Anhalt)




Projekt:
Fahrradunterstand auf dem
Hochschul-Campus in Köthen (Anhalt)

Plan:
LV-Anlage 01 -
Erreichbarkeit

Datum:
18.02.2025



Übersichtsplan - Standort Fahrradunterstand

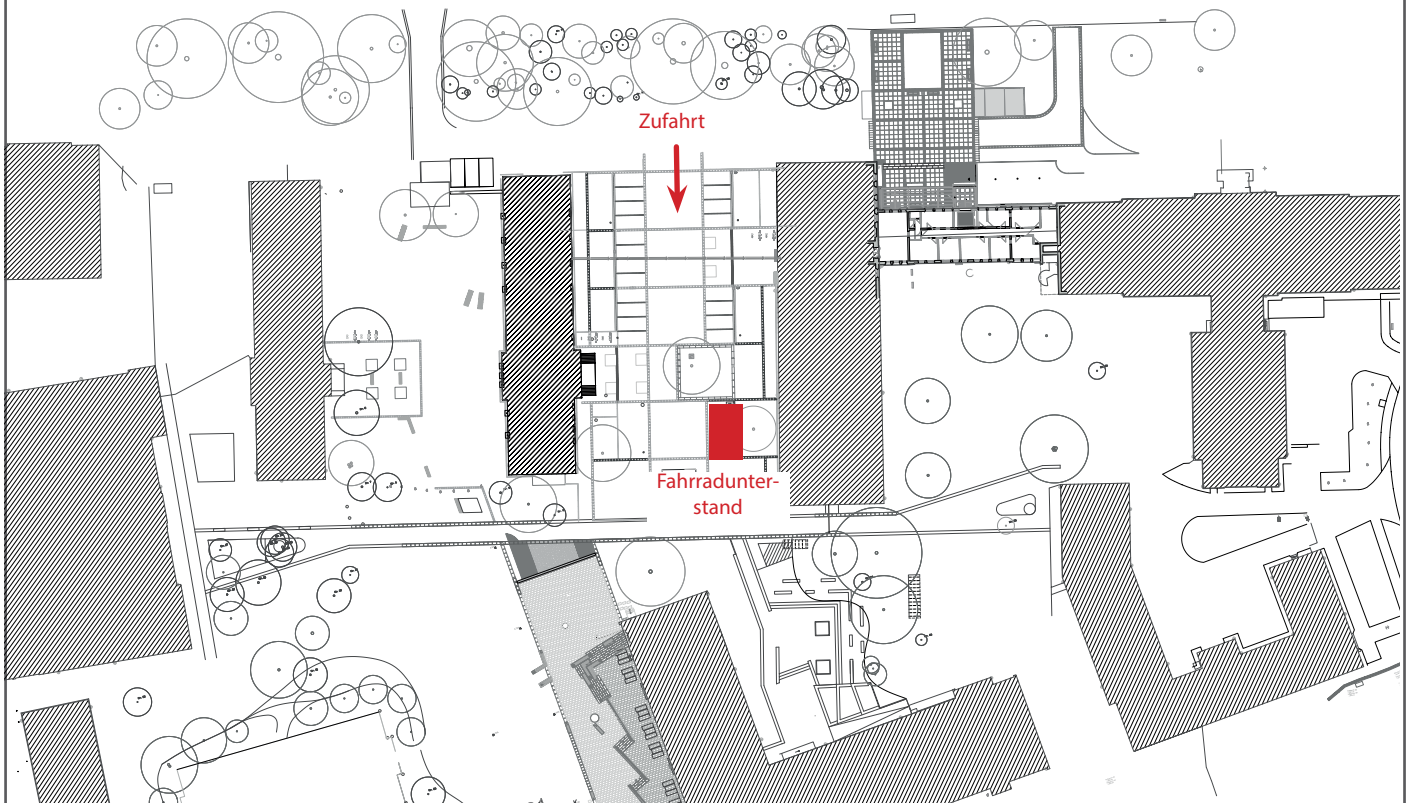

Projekt:
Fahrradunterstand auf dem
Hochschul-Campus in Köthen (Anhalt)

Plan:
LV-Anlage 02 -
Übersichtsplan - Standort
Fahrradunterstand

Datum:
18.02.2025

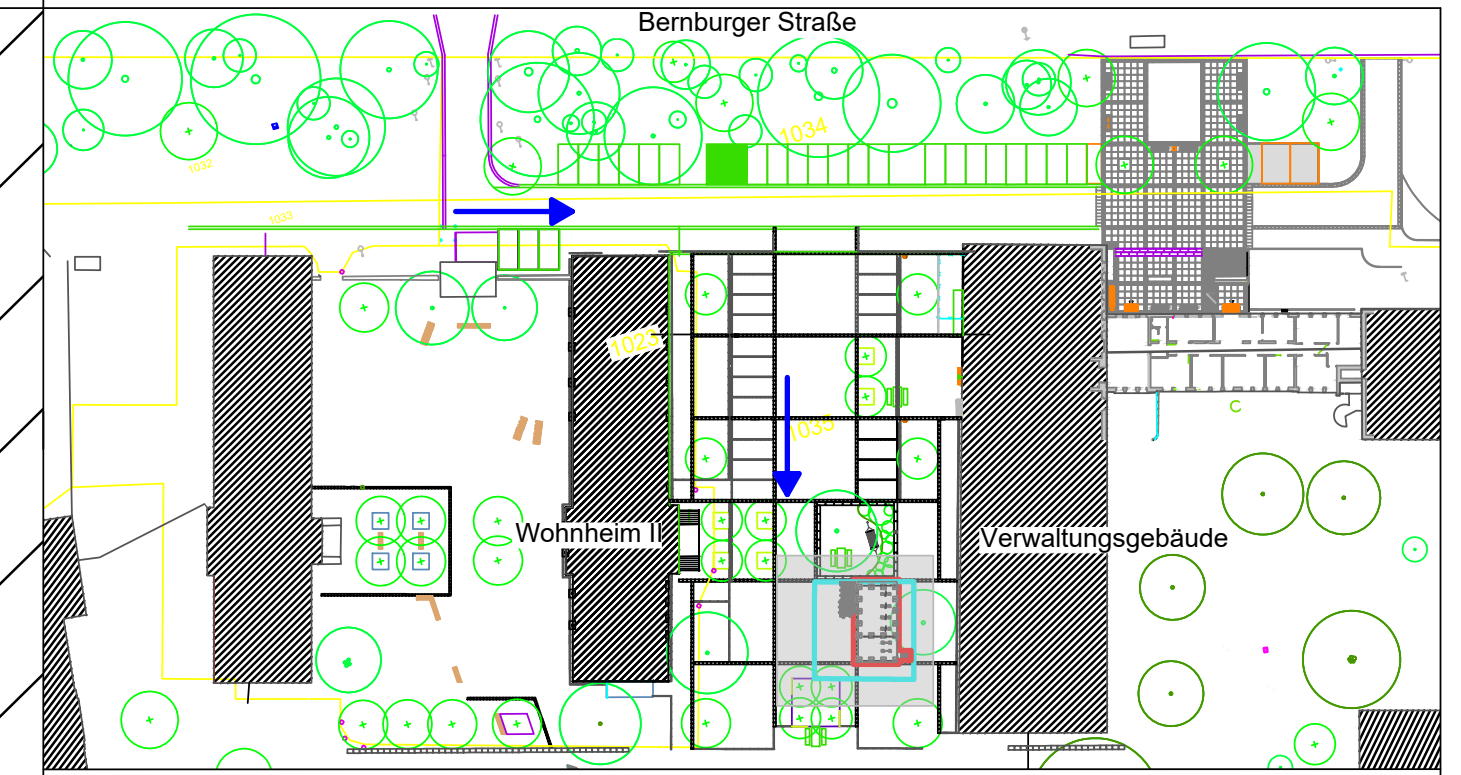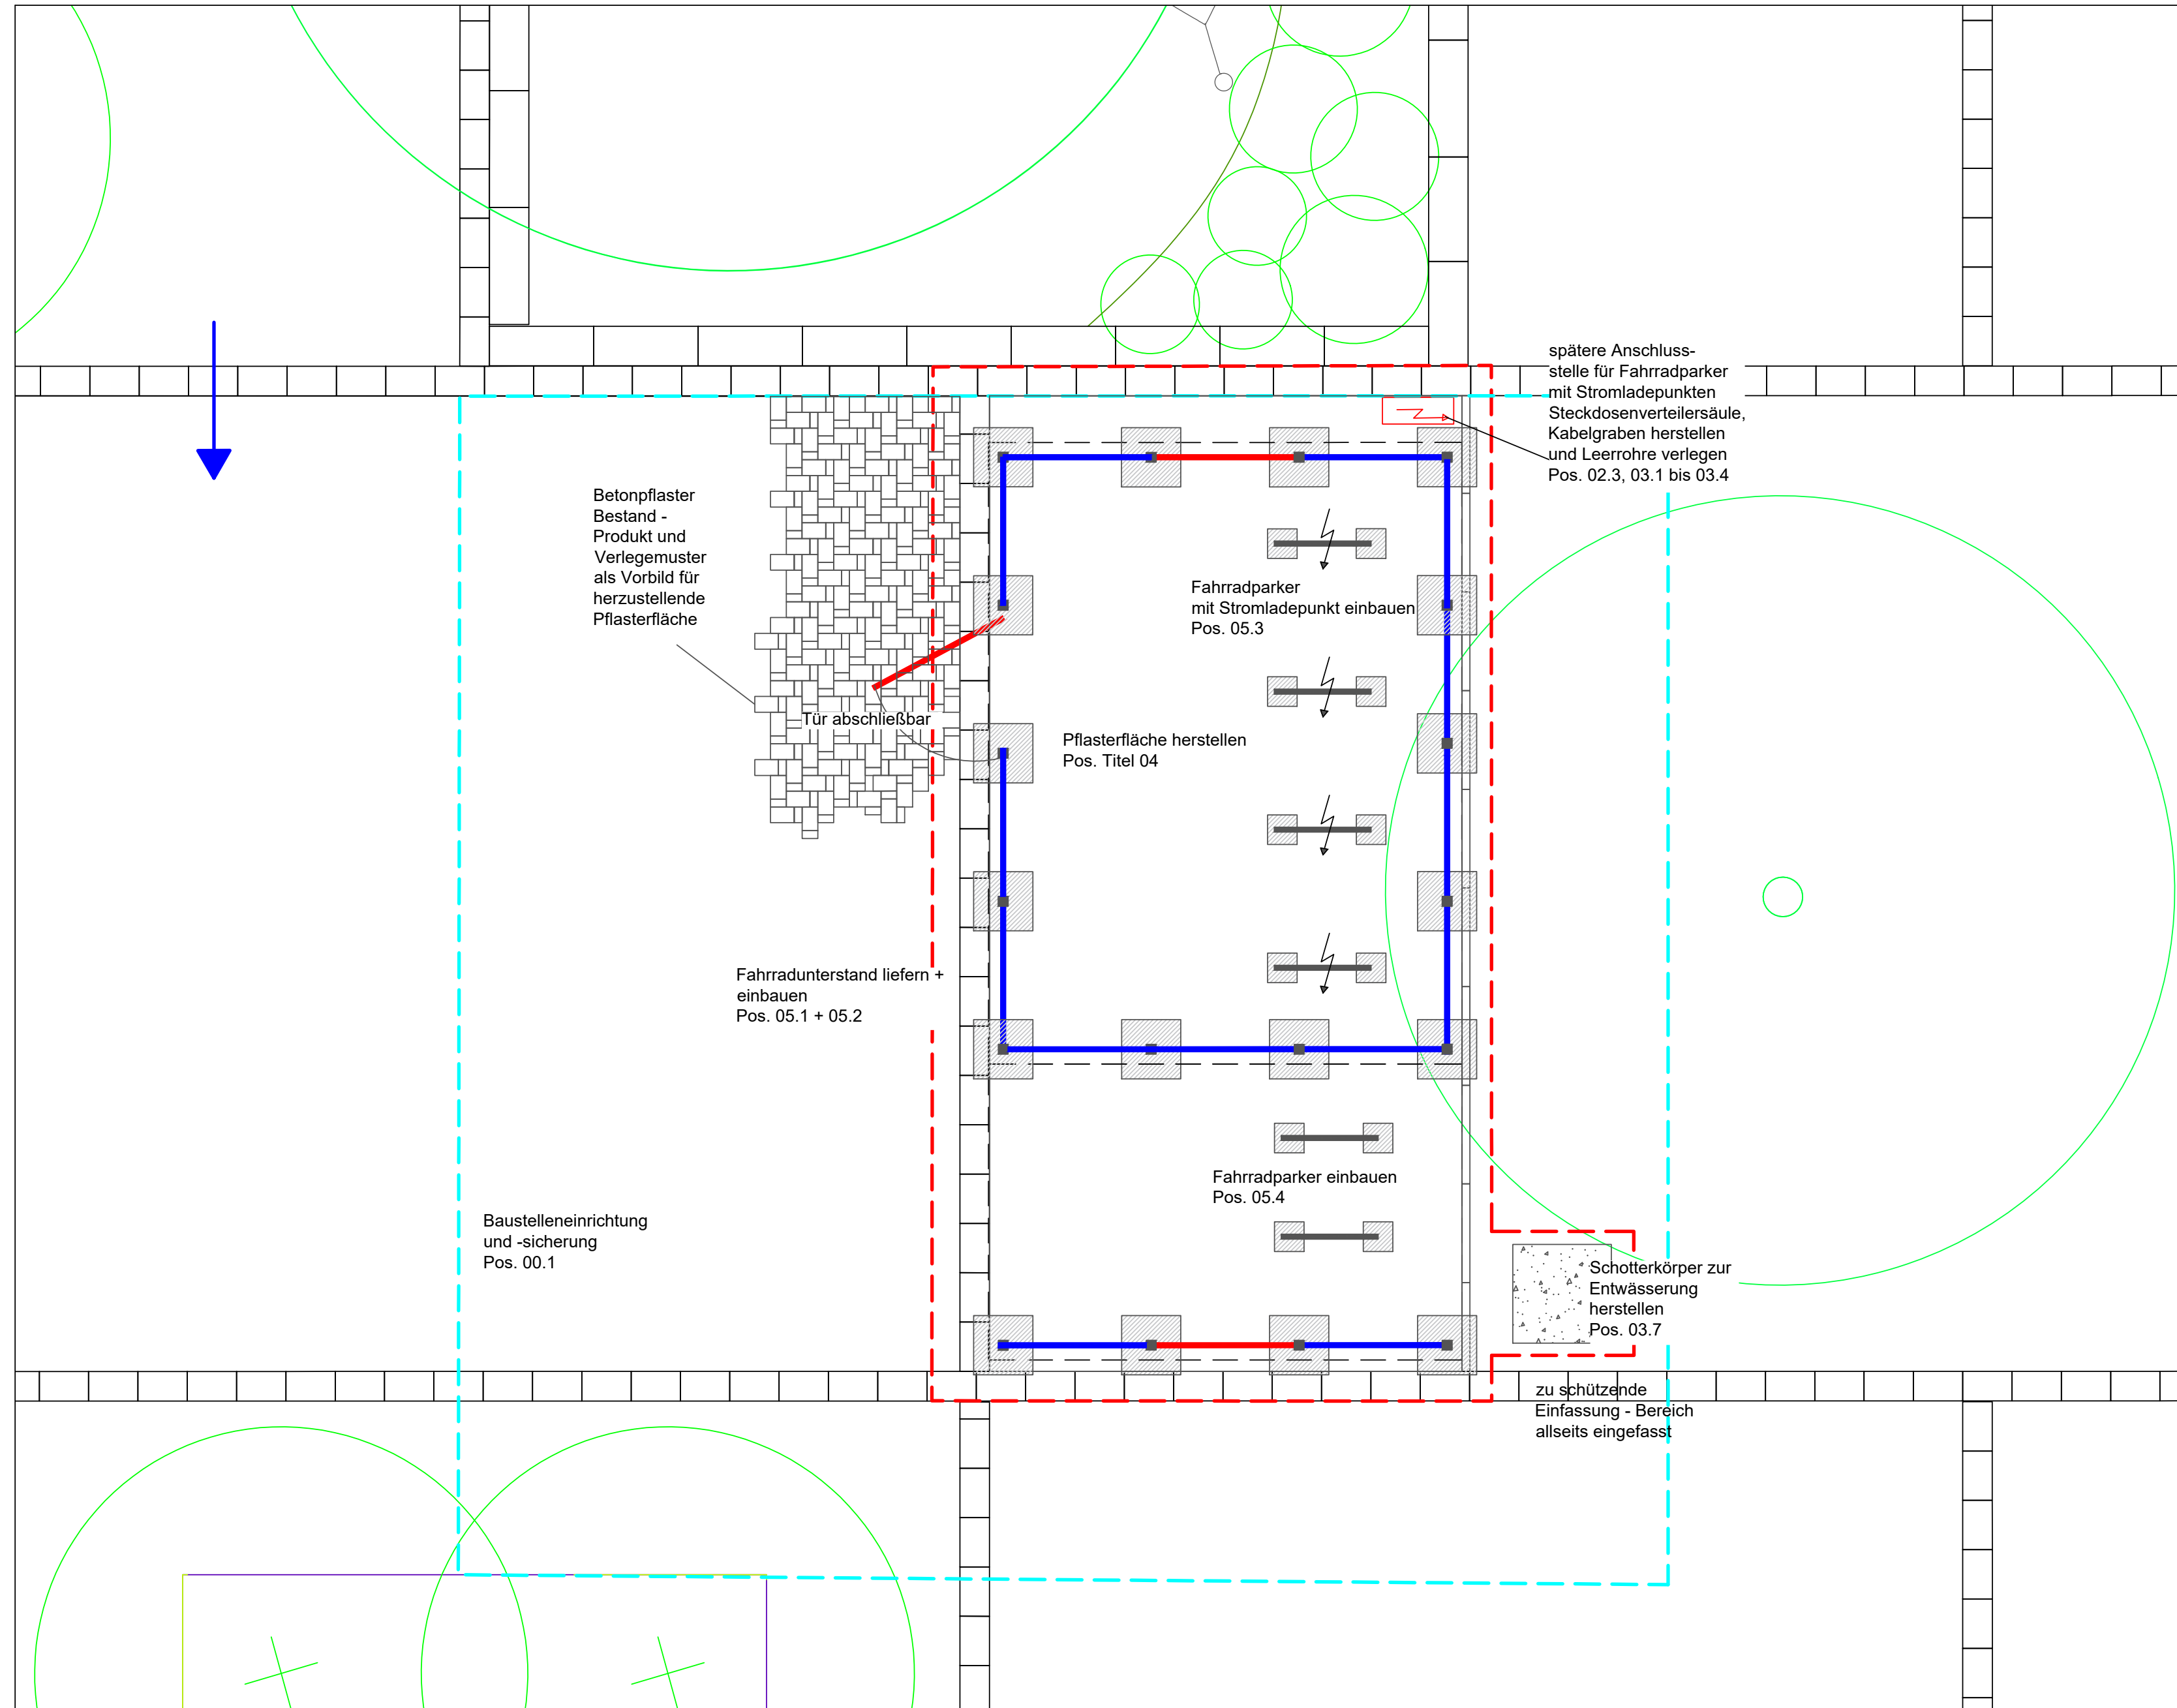

- - - Baufeld
- ➔ Zufahrt zum Baufeld
- - - Sicherung mit Bauzäunen
- Fundamentkörper
- Außenkante Dach
- Wandelement Doppelstabmatte
- Tür und Wandverkleidung mit HPL Fassadenplatten
- Standpfosten Überdachung
- Fahrradparker (mit und ohne Stromladepunkten)
- Bestandsbäume

FAHRRADUNTERSTAND IM INNENHOF VERWALTUNGSGEBÄUDE UND WOHNHEIM II HOCHSCHULE ANHALT / KÖTHEN

Planbezeichnung: LV-Anlage 03 Übersicht Fahrradunterstand	Bauherr: Hochschule Anhalt Verwaltung Bernburger Straße 55 06366 Köthen
--	--

Datum: 18.02.2025	Plan-Nr.: LV-Anlage 03	Maßstab: 1:50	
-----------------------------	----------------------------------	-------------------------	--

Fotodokumentation - Baufeld und Anfahrt



Abb. 01: Zufahrt zum Baufeld über Parkplatz Bernburger Straße - Blickrichtung Süden



Abb. 02: Zufahrt zum Baufeld über Parkplatz Bernburger Straße - Blickrichtung Norden



Abb. 03: Baufeld - Sicherung mit Bauzäunen und Zugang zum Baufeld



Abb. 05: Baufeld und vorgelagerte Platzgestaltung - Blickrichtung Norden

Fotodokumentation - Bestand



Abb. 05: Bestand - Baufeld mit Schotter verfüllt und allseits eingefasst



Abb. 06: Bestand - Baufeld Blickrichtung Osten mit vorgelagerter Platzgestaltung



Abb. 07: Bestand - Zu schützendes Plattenband als Einfassung und Betonpflaster FA Rinn



Abb. 08: Bestand - Rückenstütze der zu schützendes Einfassung

Produktbeispiele



Abb. 09: Beispiel - Fahrradunterstand FLEXIBOX Ziegler halboffene Variante



Abb. 10: Beispiel - Fahrradunterstand FLEXI-BOX offen - FA Ziegler



Abb. 11: Überdachung FLEXIBOX Ziegler geschlossene Variante

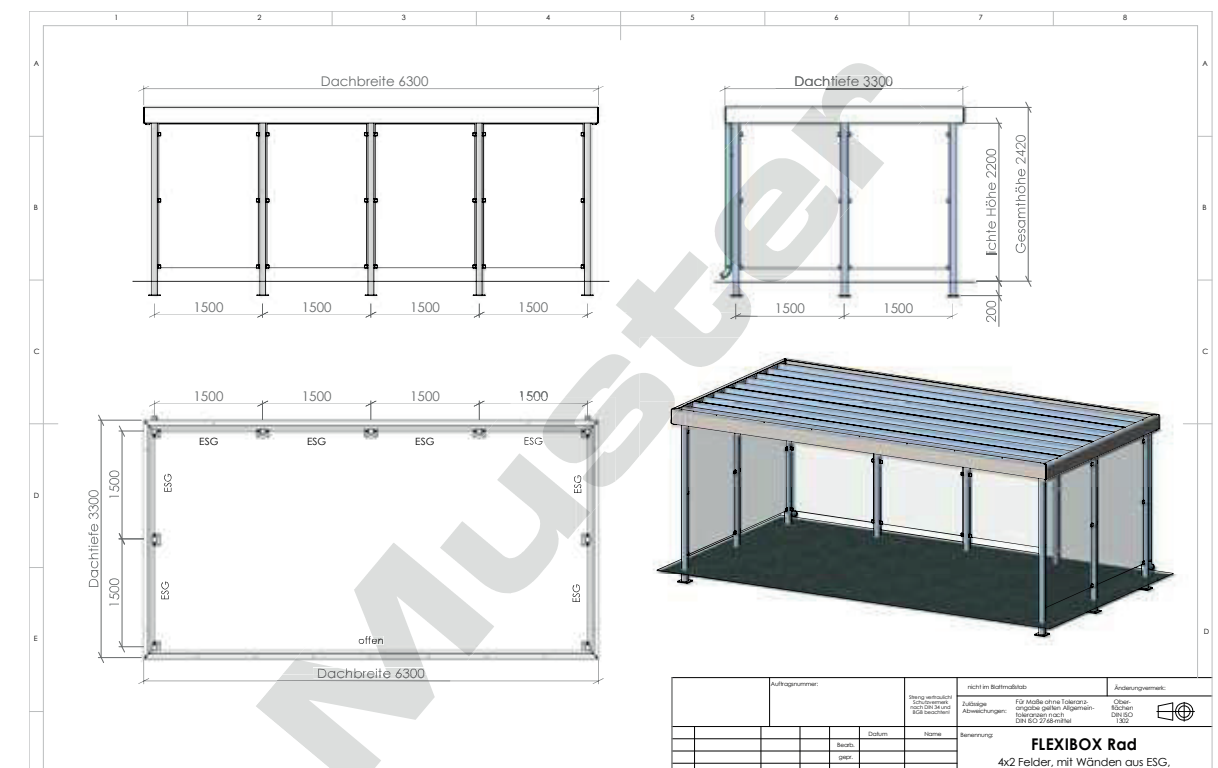


Abb. 12: Beispiel FLEXIBOX Ziegler halb offene Variante

Projekt:
Fahrradunterstand auf dem
Hochschul-Campus in Köthen (Anhalt)

Plan:
LV-Anlage 06.1 -
Produktbeispiele

Datum:
18.02.2025

Produktbeispiele



Abb. 13: Überdachung FLEXIBOX Ziegler Ableitung von Niederschlag



Abb. 14: Beispiel - Betonstein Pflaster Format 24 x 16 cm und 16 x 8 cm - FA Rinn

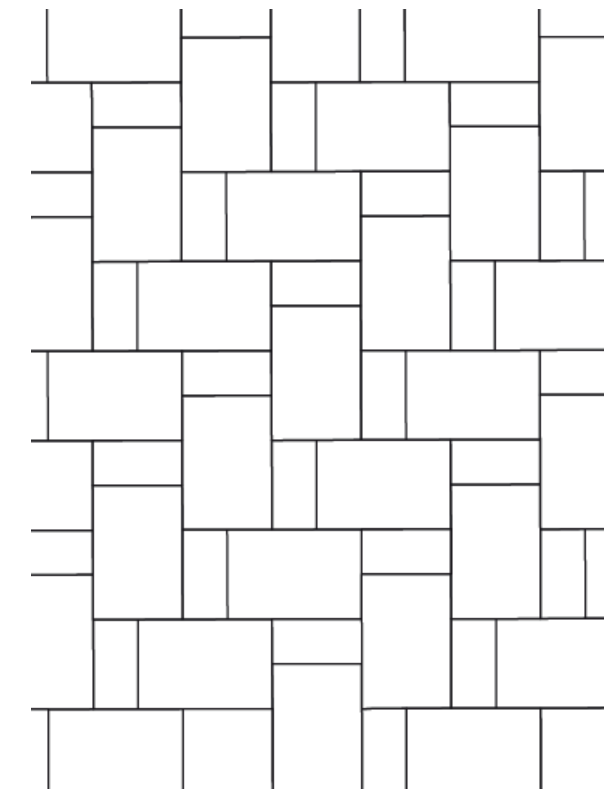


Abb. 15: Beispiel - Verlegemuster Bestandsfläche



Abb. 16: Beispiel - Fahrradparker mit Stromladepunkten FalcoForce - FA Falco



Abb. 17: Beispiel - Fahrradanklehbügel Utah - FA Ziegler

Projekt: Fahrradunterstand auf dem Hochschul-Campus in Köthen (Anhalt)	Plan: LV-Anlage 06.2 - Produktbeispiele	Datum: 18.02.2025
--	---	----------------------