


Süd-Ost Ansicht
M 1 : 100

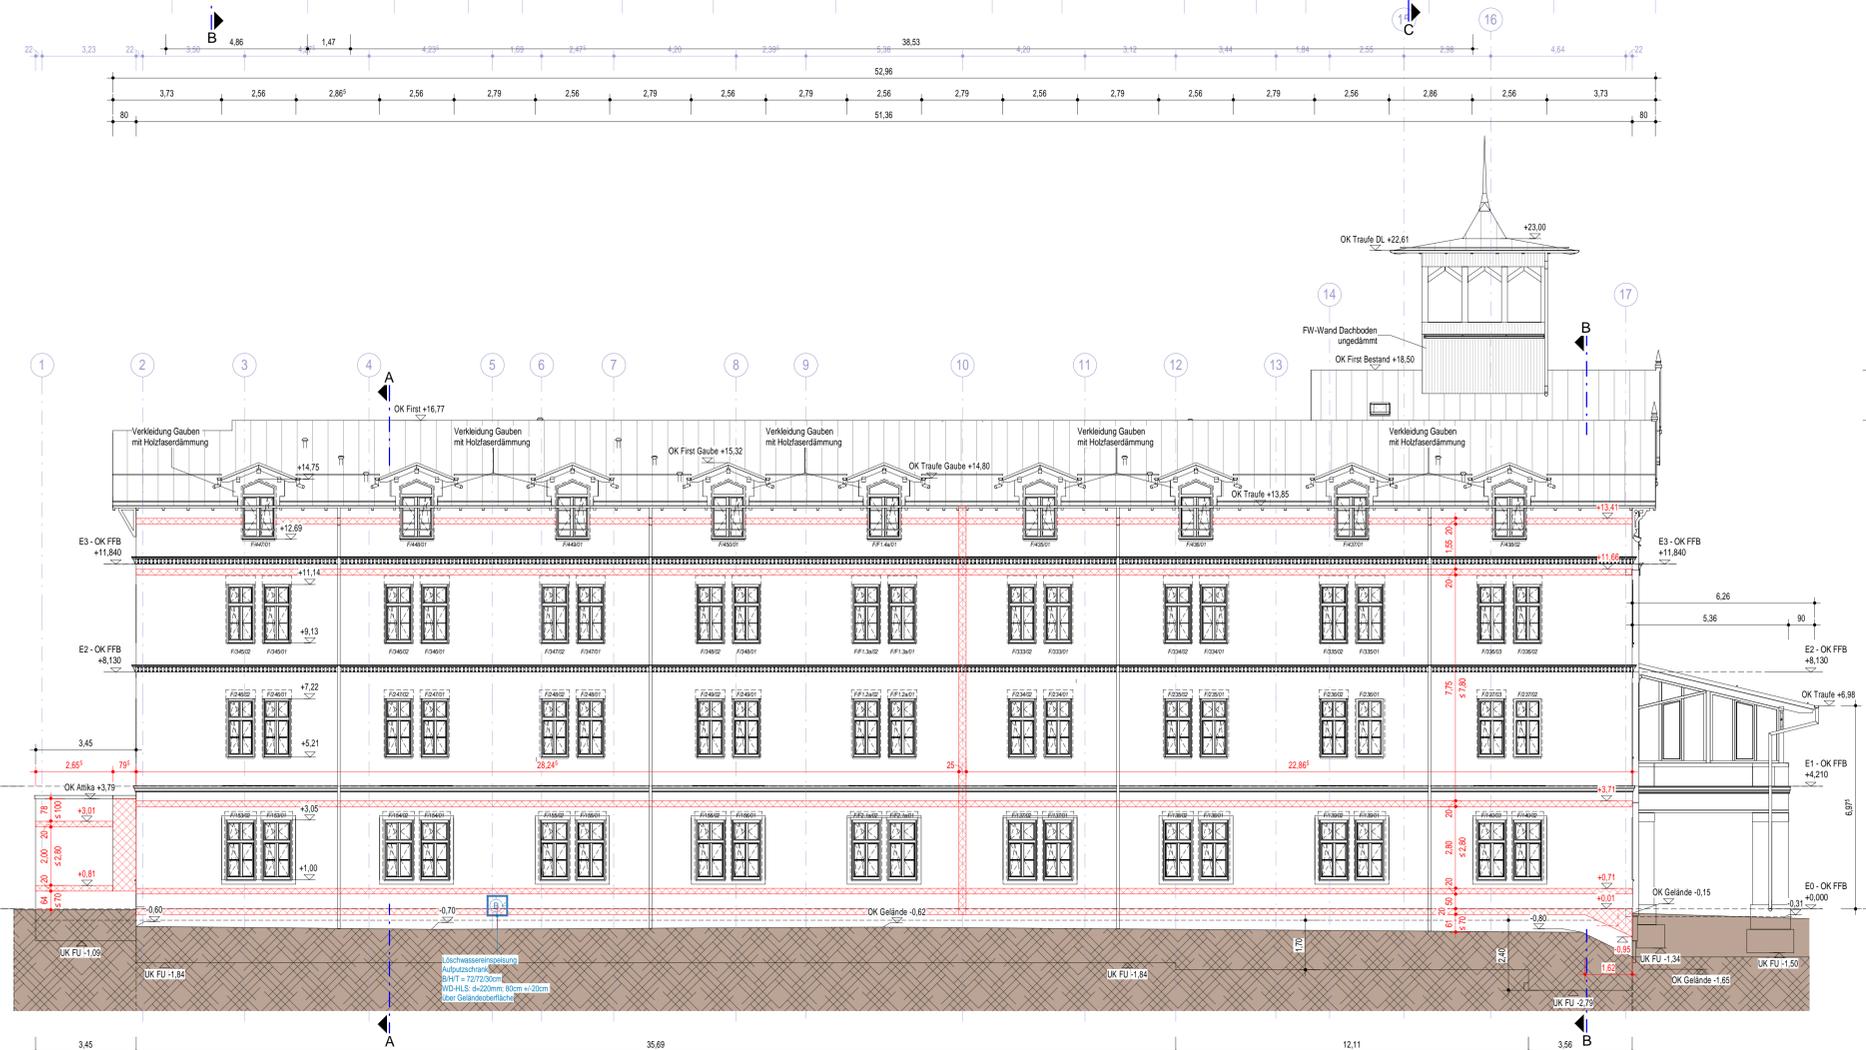


Nord-West Ansicht
M 1 : 100

Dieser Plan gilt nur in Verbindung mit den Plänen der Fachgenossenschaft. Alle Maße sind am Bau zu prüfen. Maßstabänderungen sind sofort mit dem Architekten zu klären. Für Maßfehler haftet allein der Auftragnehmer. Die Kostenschuldung des Auftragnehmers bleibt unberührt. Der Auftragnehmer ist verpflichtet, Zeichnungen in technischer Hinsicht sorgfältig zu prüfen. Konstruktions- und betriebswirtschaftliche Bedenken sind dem Architekten und der Bauleitung rechtzeitig vor Ausführungsbeginn schriftlich mitzuteilen und zu begründen.

INDEX	DATUM	ÄNDERUNG	BEREITET
23-10-13	Ersterstellung		JS/WJ

PROJEKT	PLANCODIERUNG	STATUS	INDEX
1508-16	1508-16_HB-AN605_5_P_#Süd-Ost und Nord-West technisch	P	

Umbau des Baudenkmals "Hotel Zehnpfund" in ein Seniorenzentrum

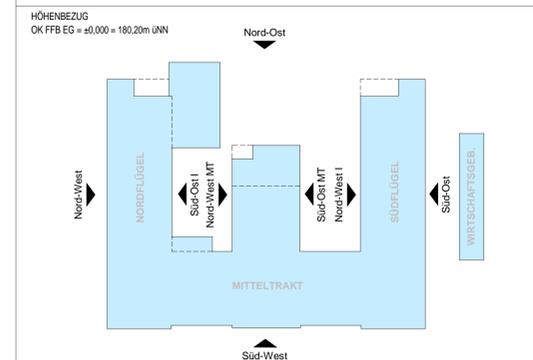

BAUHERR
Health Care Thale Verwaltungsgesellschaft mbH & Co. KG
Hermann-Graf-Straße 5
67304 Eisenberg

GENERALPLANER	rewa	rewa Planungsgesellschaft mbH	Architekten + Ingenieure	Telefon	037204874-0	E-Mail	info@rewa.de	Homepage	www.rewa.de
FACHPLANER	PROJEKTBEARBEITUNG JS								
BAUVRHABEN	KONSTRUKTION AU								
PLANNHALT	AUSFÜHRUNGSPLANUNG HOCHBAU								
Umbau Seniorenzentrum "Zehnpfund"					BLATTGRÖßE 1000 x 740				
Theodor-Nolte-Straße 1					LEISTUNGSSTADIUM 5				
06502 Thale					ERSTERSTELLUNG 23-10-13				
Ansicht Süd-Ost und Nord-West technisch					PLANNUMMER HB-AN605				
					MAßSTAB 1:100				
					STATUS INDEX P				