




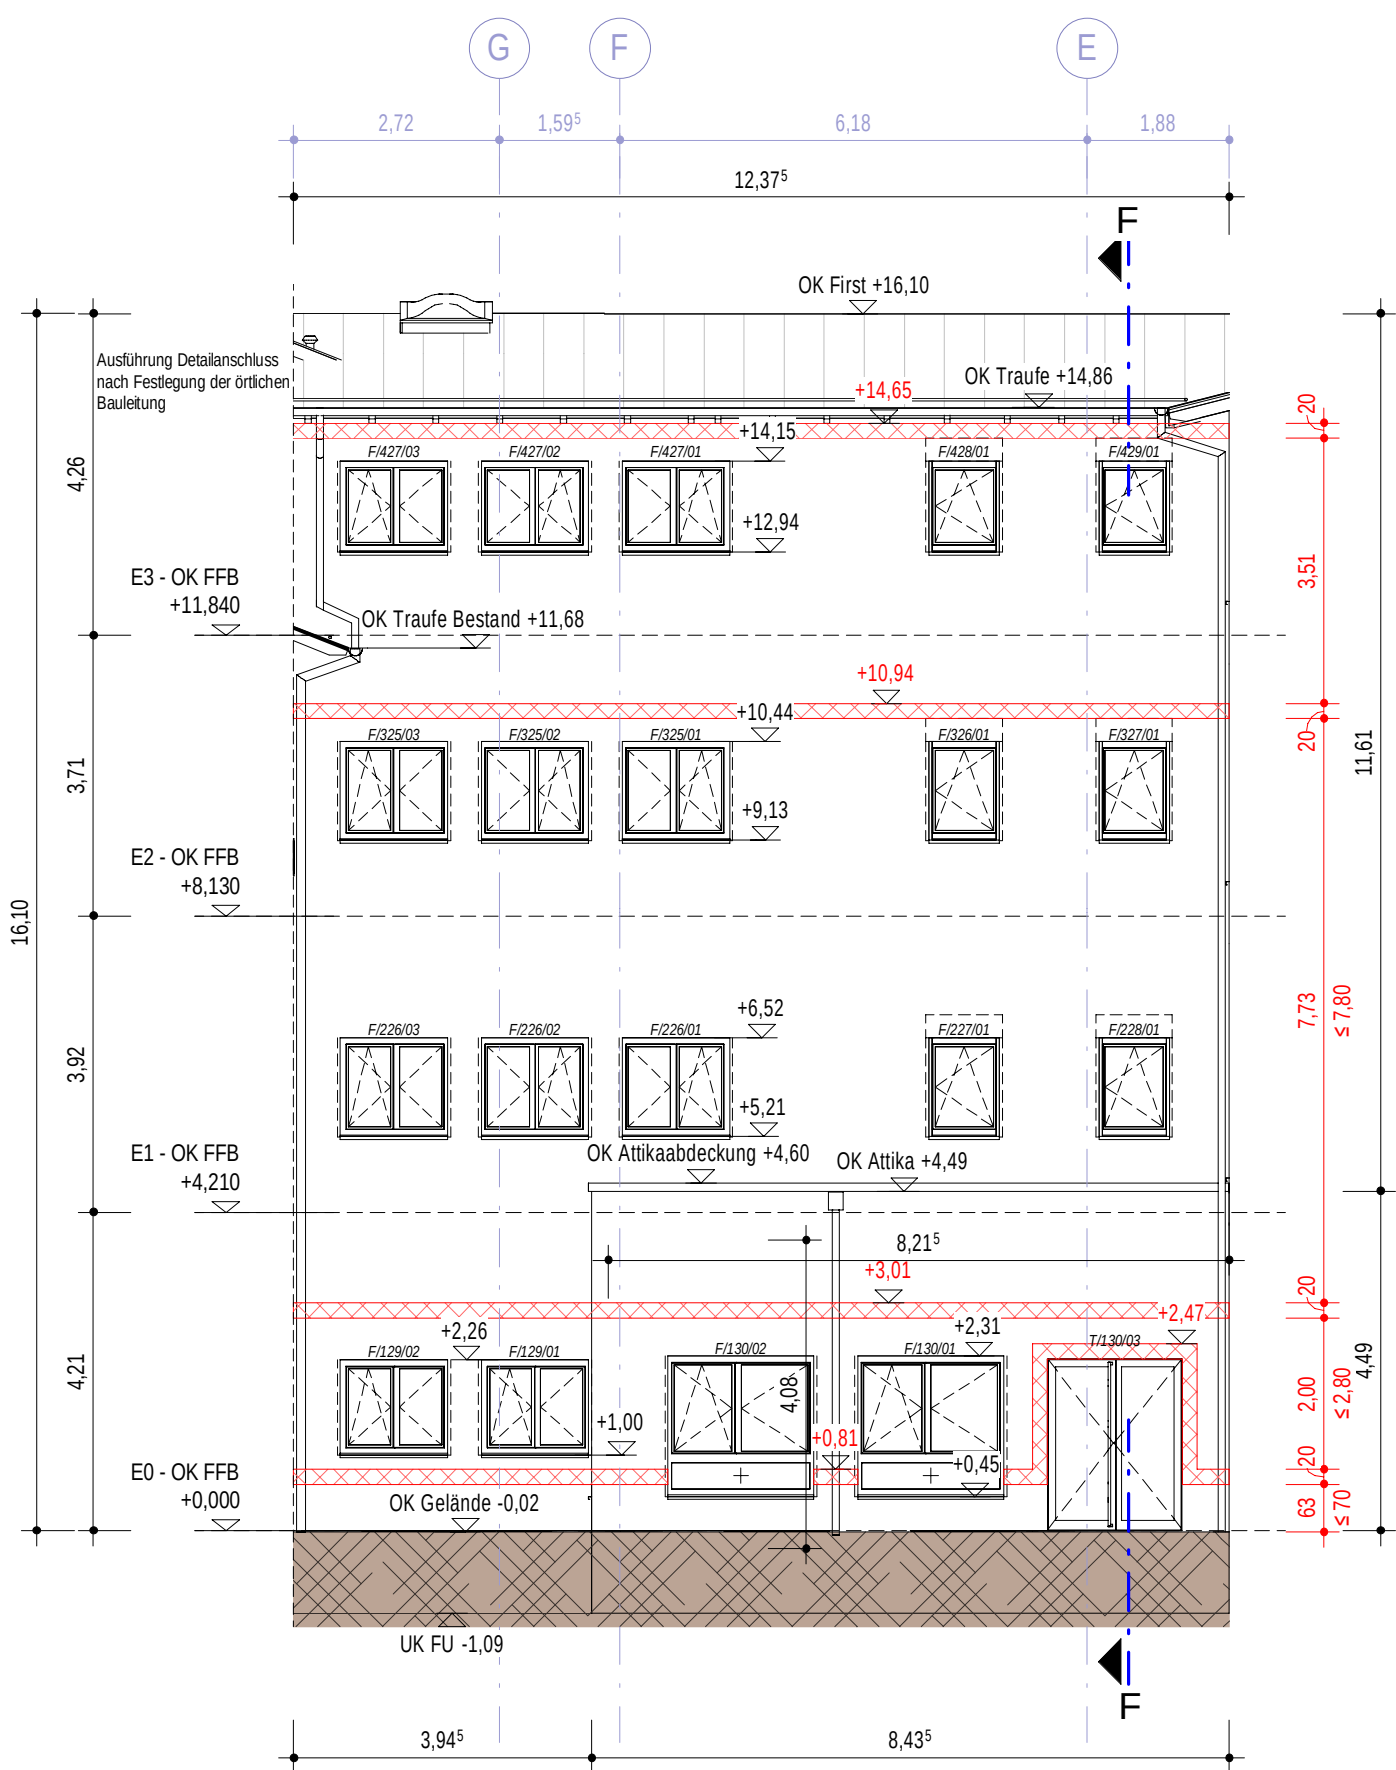


Nord-Ost Innenhof
M 1 : 100

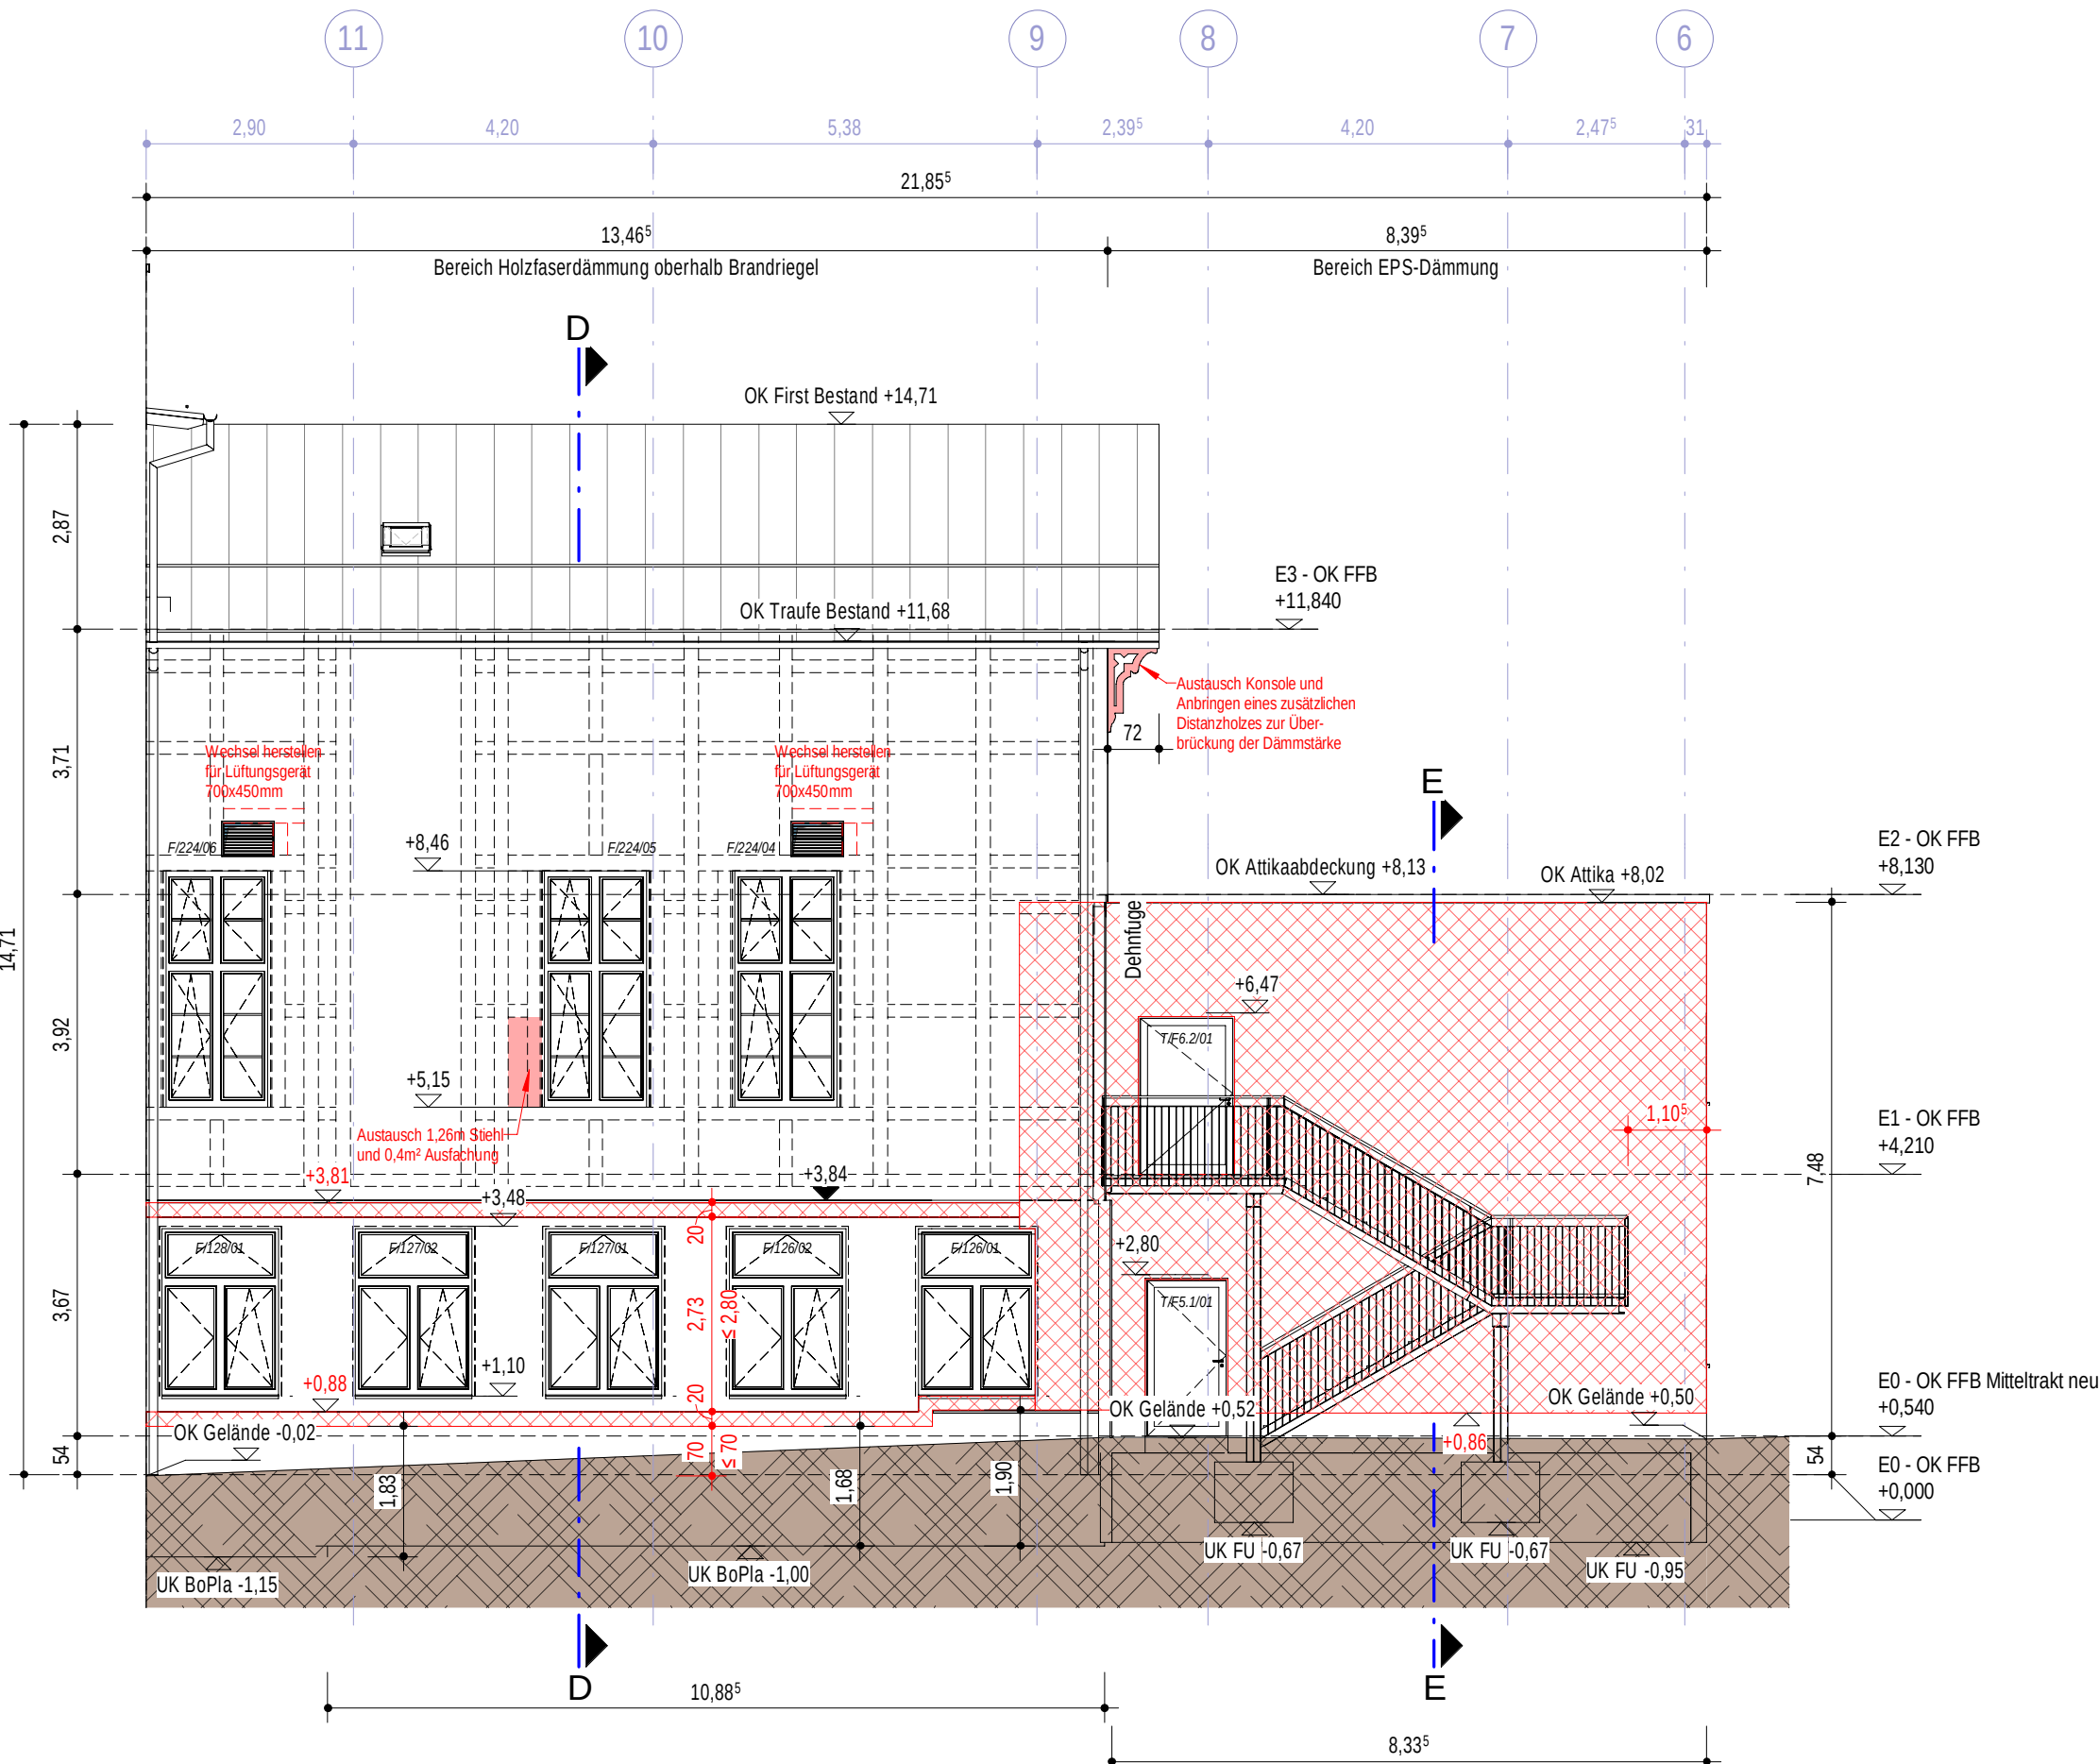


Süd-Ost Innenhof Mitteltrakt
M 1 : 100

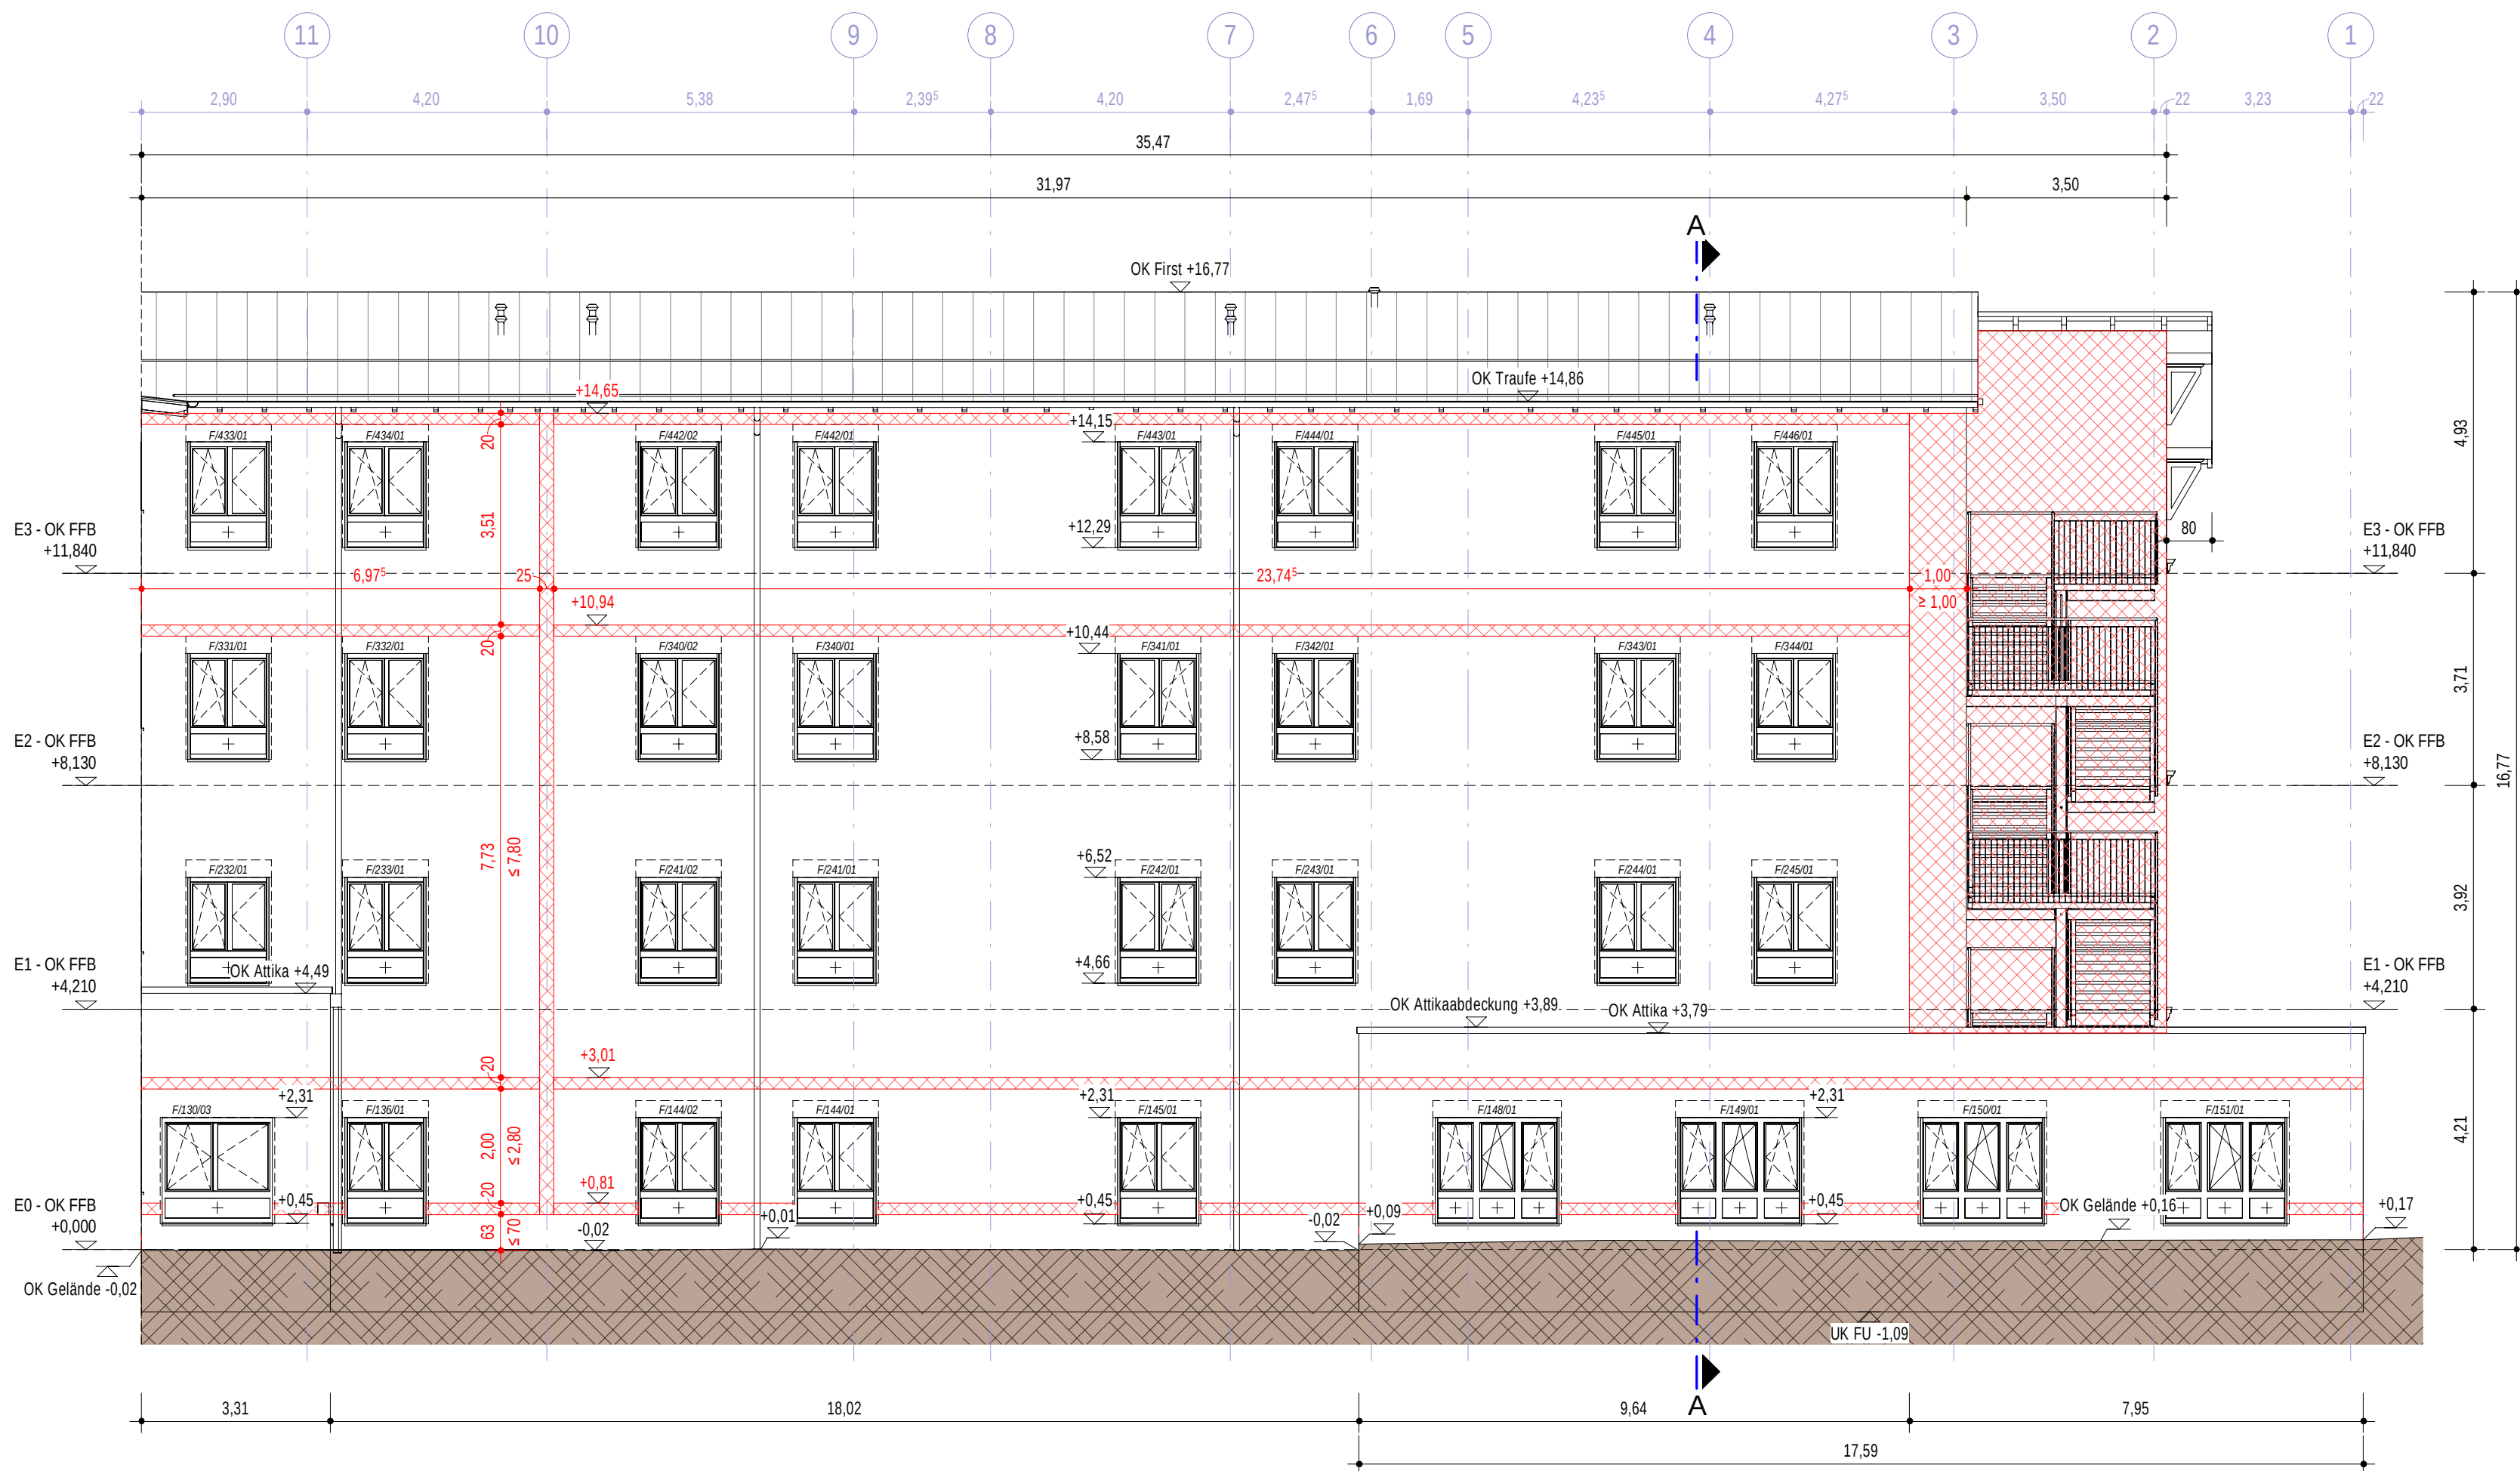


Süd-Ost Nordflügel
M 1 : 100

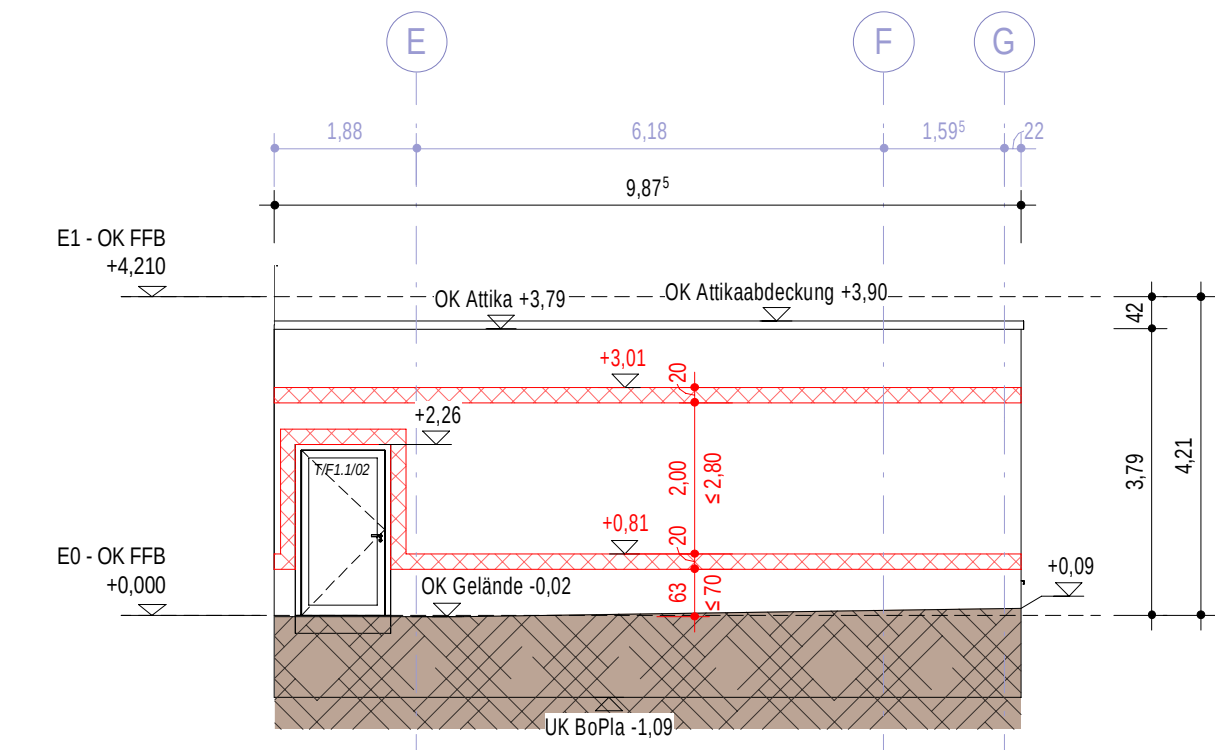

Süd-West Innenhof Anbau
M 1 : 100

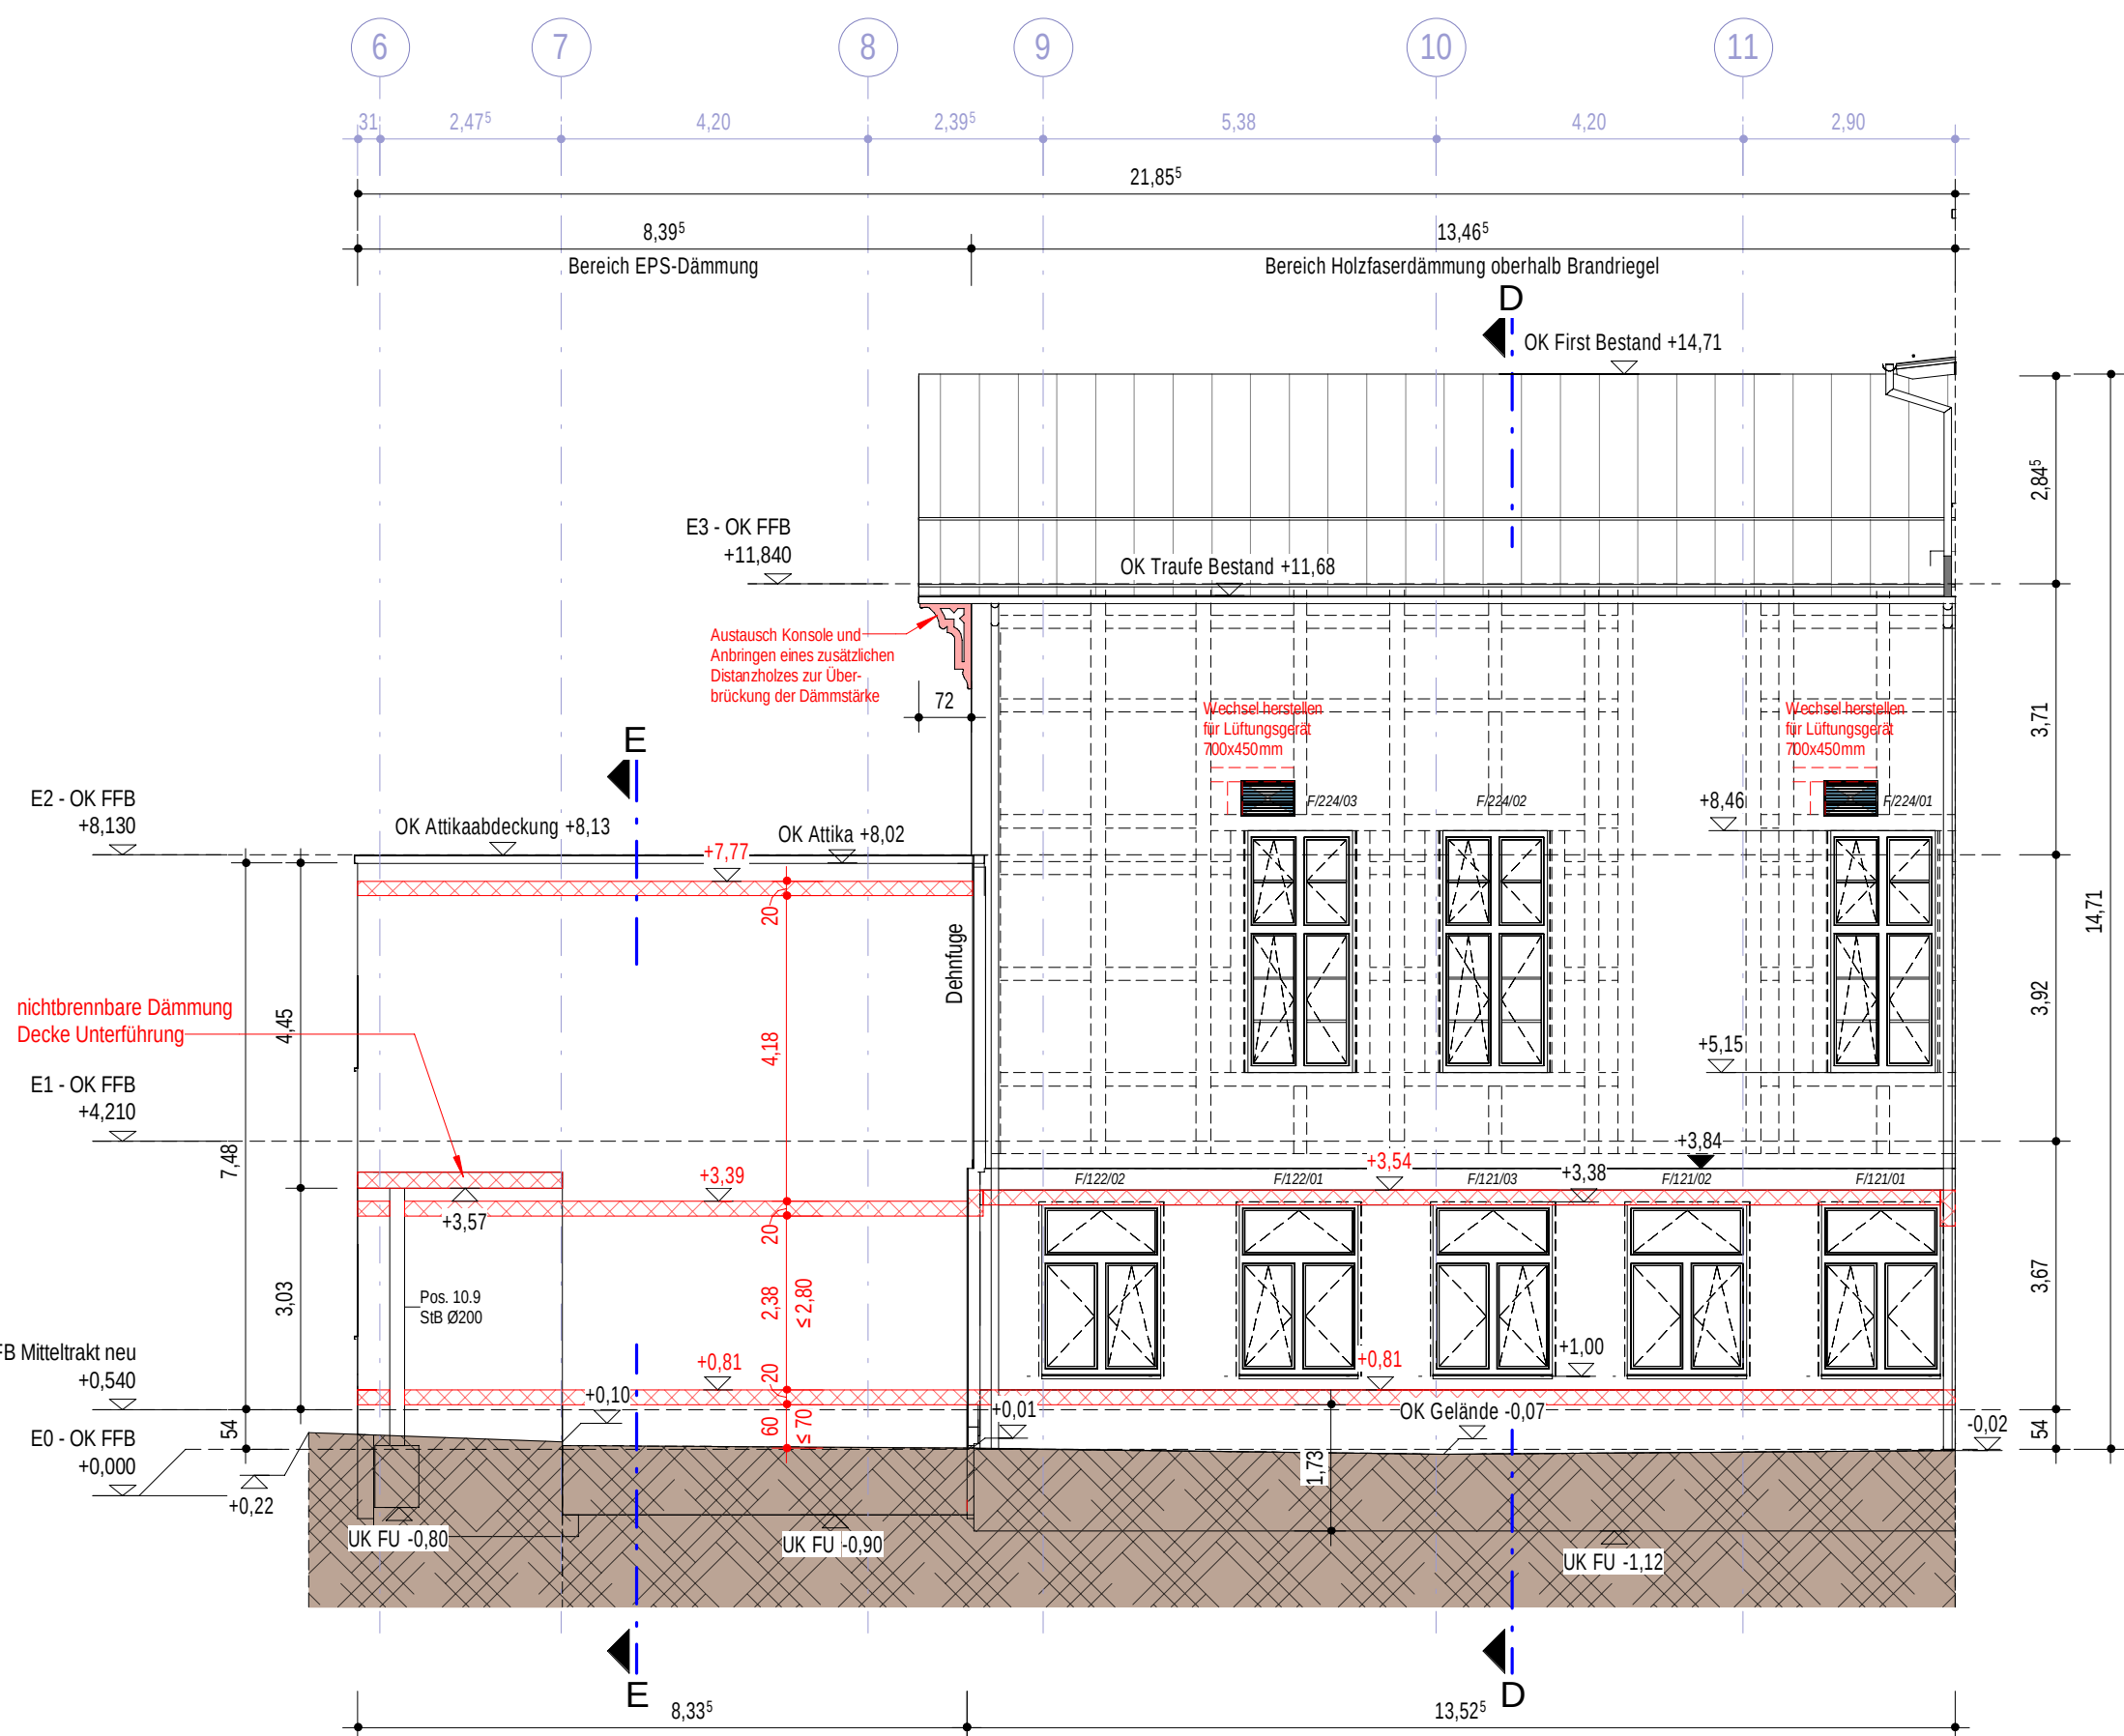

Nord-West Innenhof Mitteltrakt
M 1 : 100

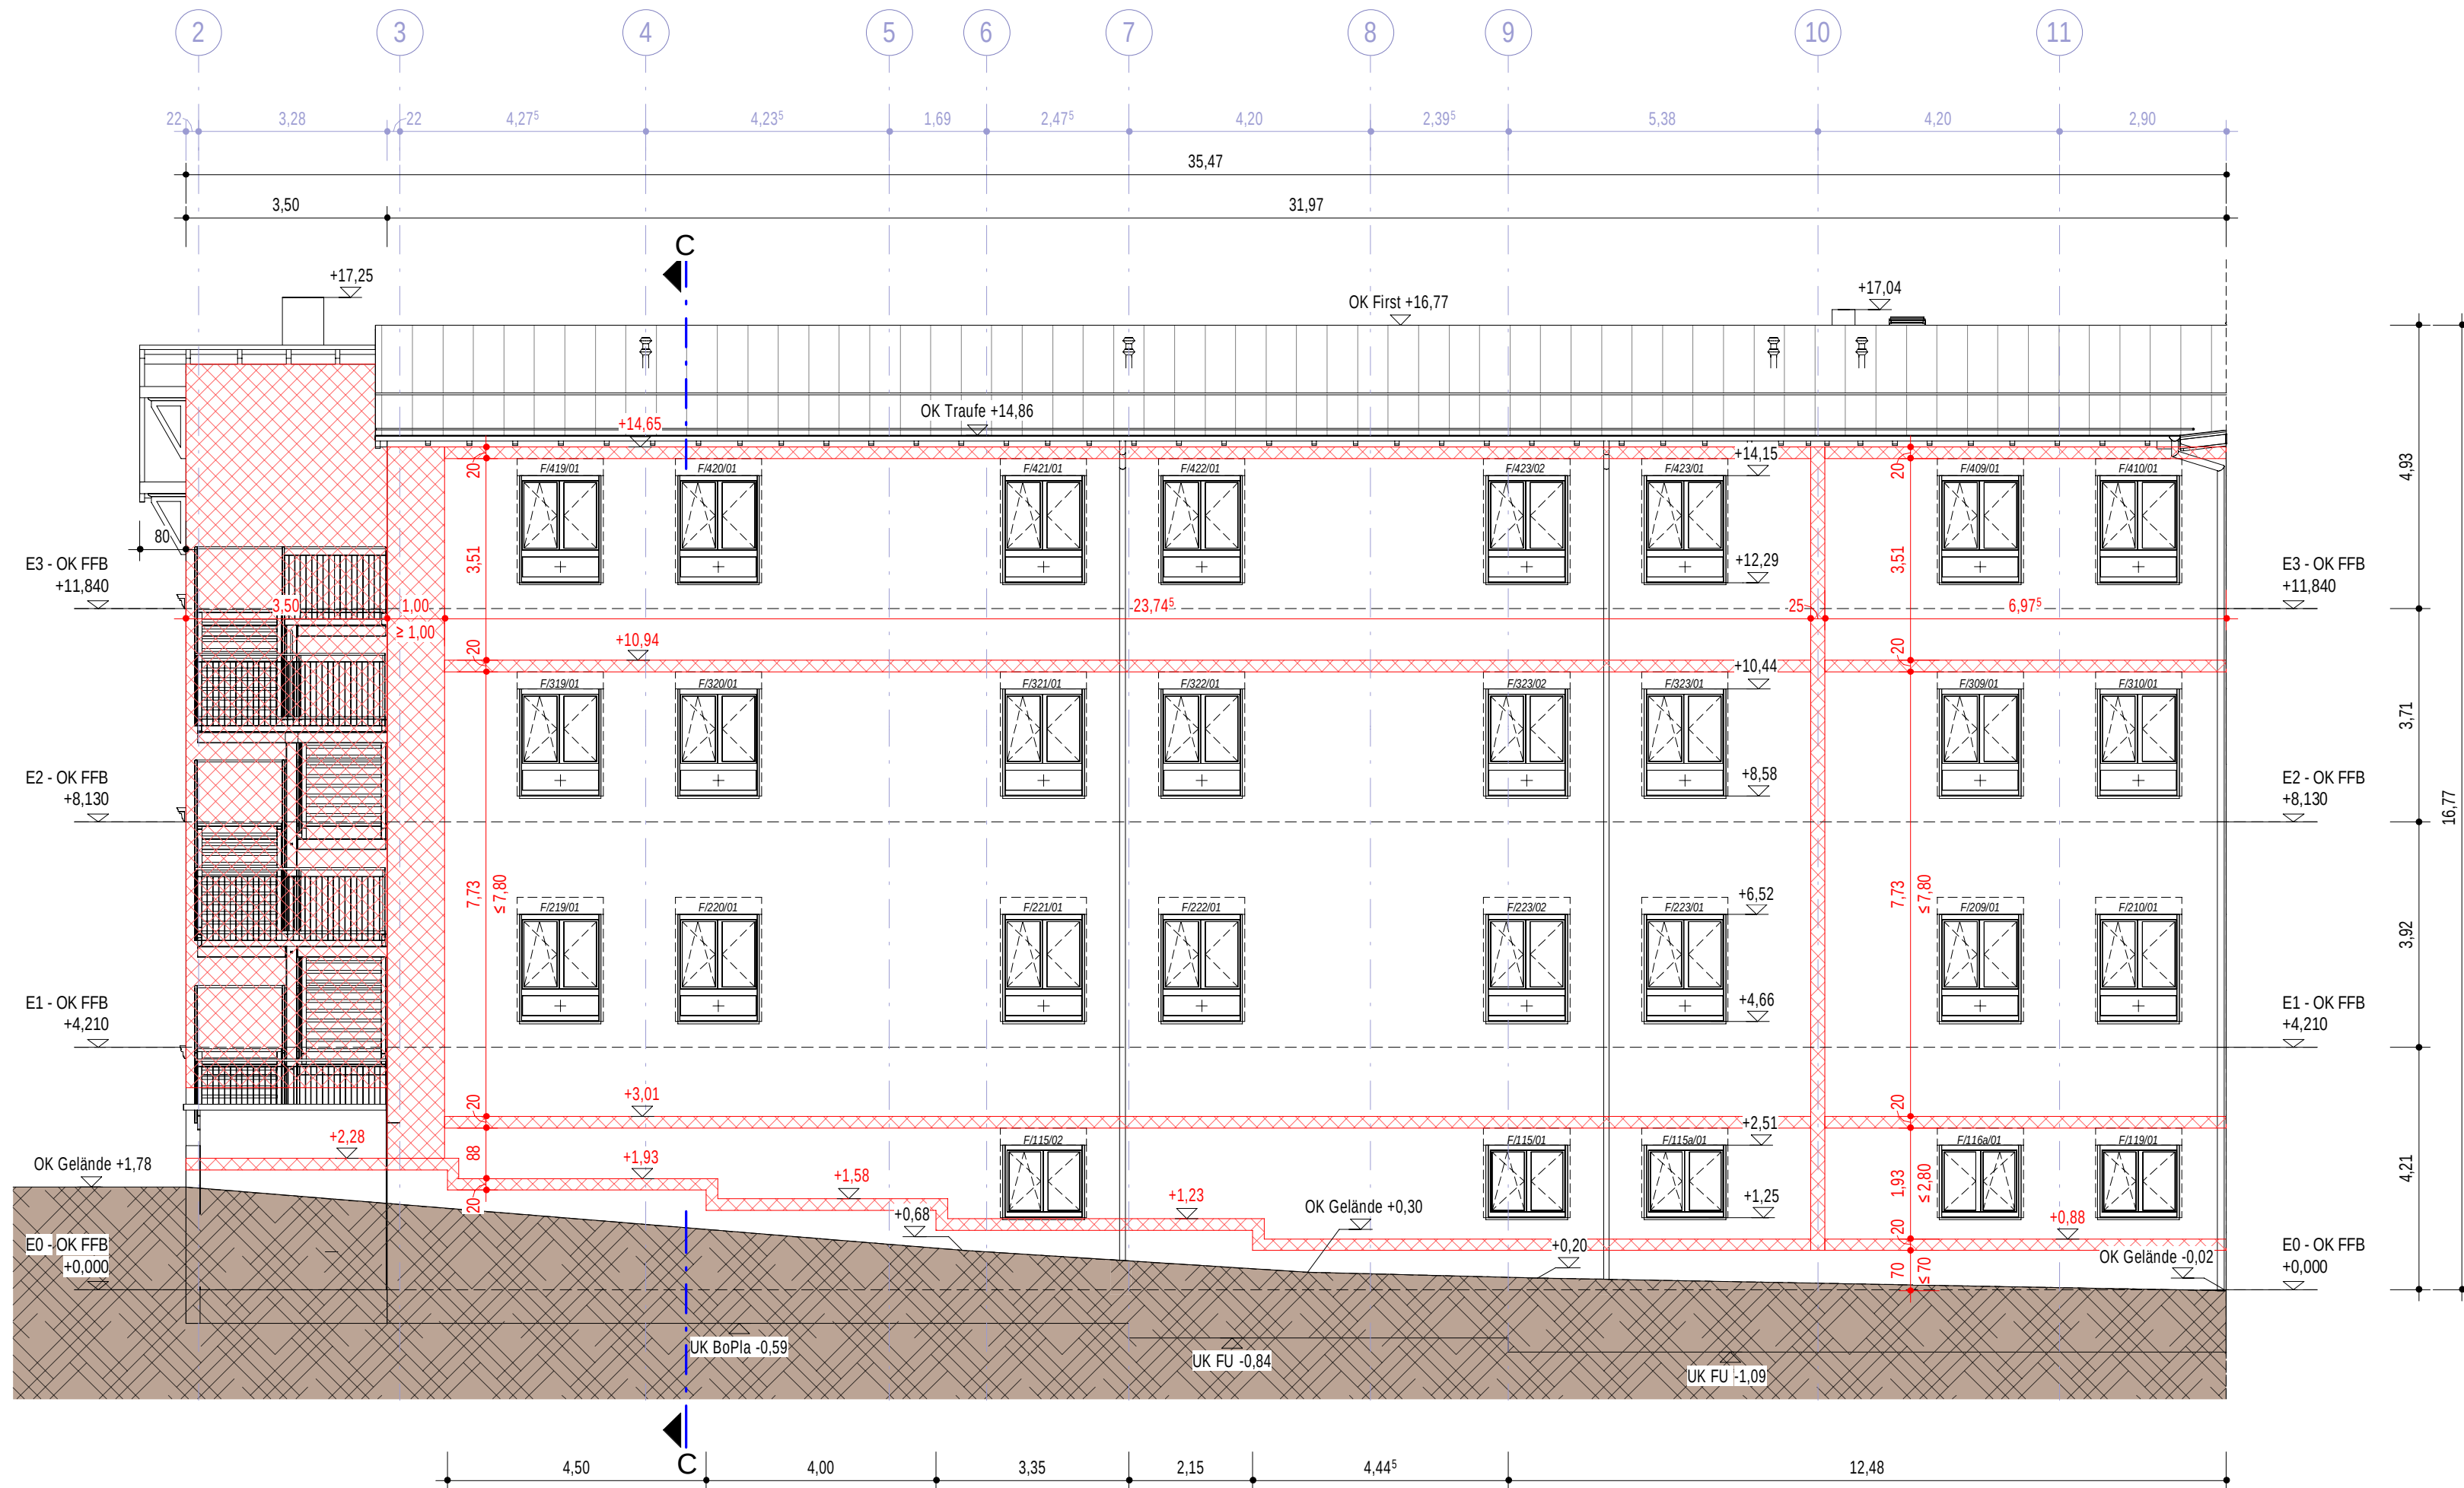

Nord-West Südflügel
M 1 : 100

Dieser Plan gilt nur in Verbindung mit den Plänen der Fachgruppen. Alle Maße sind an Bau zu prüfen. Maßnummernplan sind selbst mit dem Architekten zu prüfen. Für Maßstäbe haben allein der Auftraggeber. Die Koordinatengitter des Auftrages haben keine Bedeutung. Der Auftraggeber ist verpflichtet, Zeichnungen in technischer Hinsicht verantwortlich zu prüfen. Konstruktions- und Fertigungszeichnungen sind dem Architekten und der Bauleitung rechtzeitig vor Ausführungsbegrenzung schriftlich mitzulegen und zu begründen.

INDEX	23-10-13	Ersterstellung	ÄNDERUNG	JS/AV	BEARBEITER
PROJEKT	PLANCODIERUNG			STATUS	INDEX
1508-16	1508-16_HB-AN606_5_P_#Innenhof technisch			P	

Umbau des Baudenkmals "Hotel Zehnpfund" in ein Seniorenzentrum

HÖHENBEZUG
OK FFB EG = ±0,000 = 180,20m üNN

Health Care Thale Verwaltungsgesellschaft mbH & Co. KG
Hermann-Graf-Straße 5
67304 Eisenberg

GENERALPLANER	rewa Planungsgesellschaft mbH Am Mühlgraben 4 D-09550 Lichtenstein/Sachsen	Telefon E-Mail Homepage	037204674-0 info@rewa.de www.rewa.de	AUSFÜHRUNGSPLANUNG
FACHPLANER				HOCHBAU
BAUVORHABEN	Umbau Seniorenzentrum "Zehnpfund" Theodor-Nolte-Straße 1 06502 Thale			PROJEKTBEARBEITUNG
PLANHALT	Ansicht Innenhof technisch			KONSTRUKTION
				JS
				AU
				BLATTGRÖßE
				1200 x 600
				5
				ERSTERSTELLUNG
				23-10-13
				AKTUELLES DATUM
				PLANNUMMER
				HB-AN606
				MAßSTAB
				1:100
				STATUS
				P
				INDEX