



Regelquerschnitt

Deckenerneuerung mit Binderausgleich

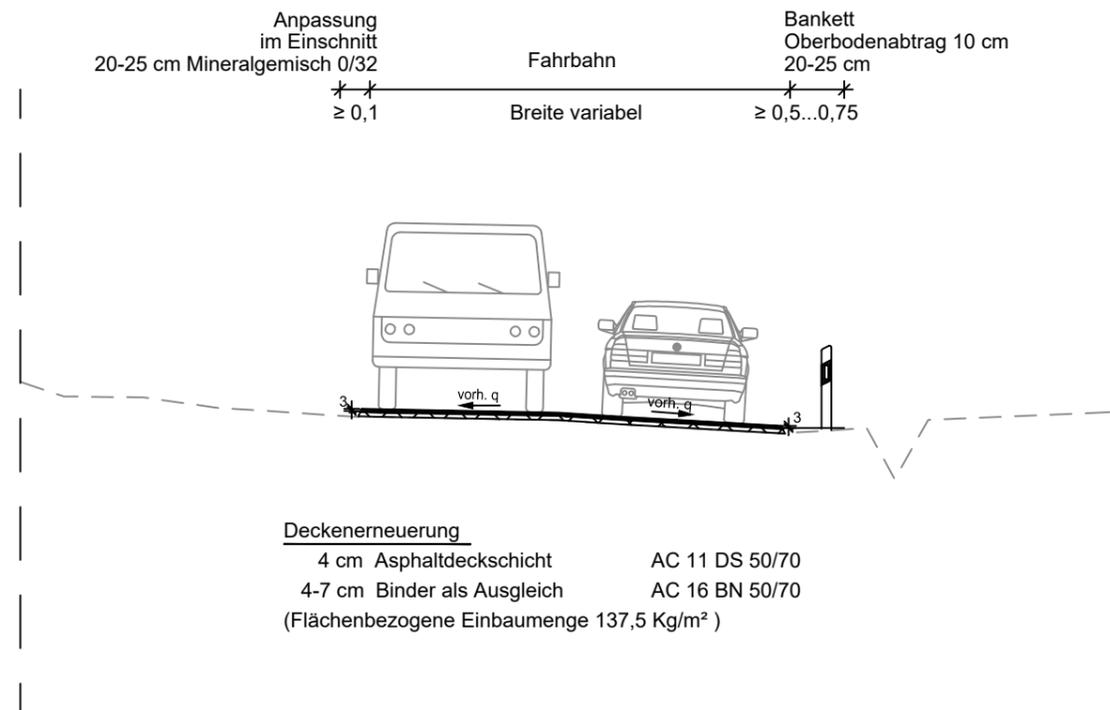

Deckenerneuerung im Bereich Böschungsauffüllung?

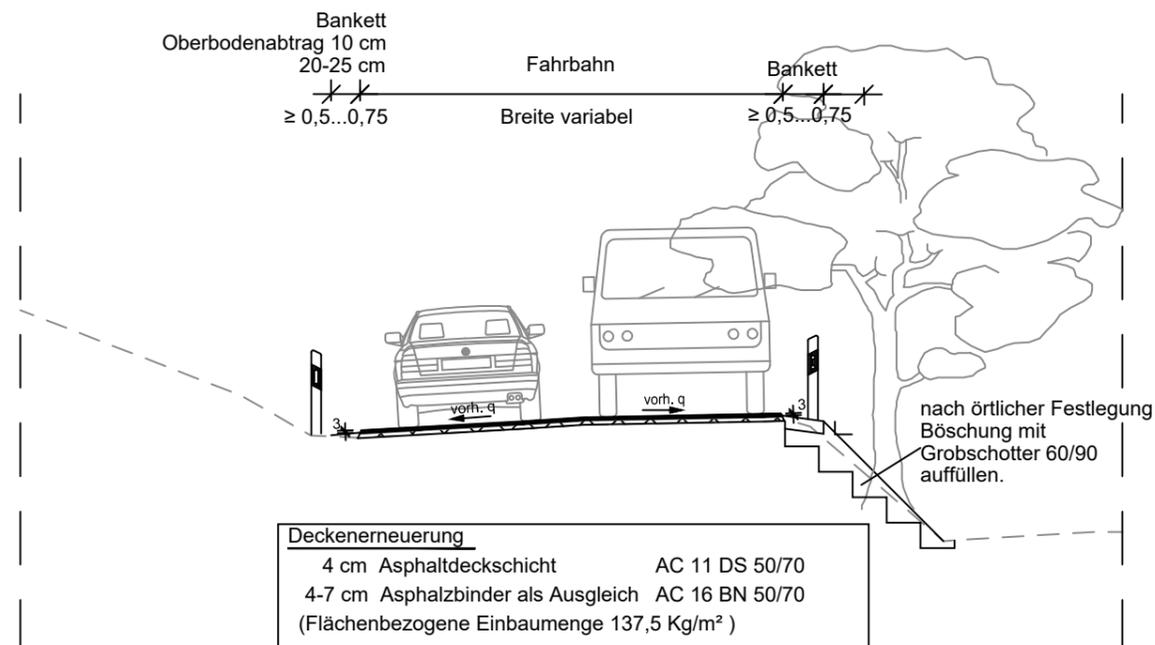

	bearbeitet:
	geprüft:
Projekt-Nr.:	

	Landkreis Meißen	Prüfvermerke:
	Landratsamt	Maßnahme Nr.:
	Kreisstraßenbauamt Meißen Remonteplatz 8 01558 Großenhain	Ident-Nr.:

Nr.	Art der Änderung	Datum	Zeichen

VERGABEUNTERLAGEN

Straßenbauverwaltung Landkreis Meißen	Unterlage / Blatt-Nr.: 14 / 1 Regelquerschnitt
Straße: K 8034 PROJIS-Nr.:	Maßstab: 1 : 100

Instandsetzung der K8034
Weistropp - Hühndorf

aufgestellt:	
Dresden, den 19.02.2025	