




Schnitt 1-1

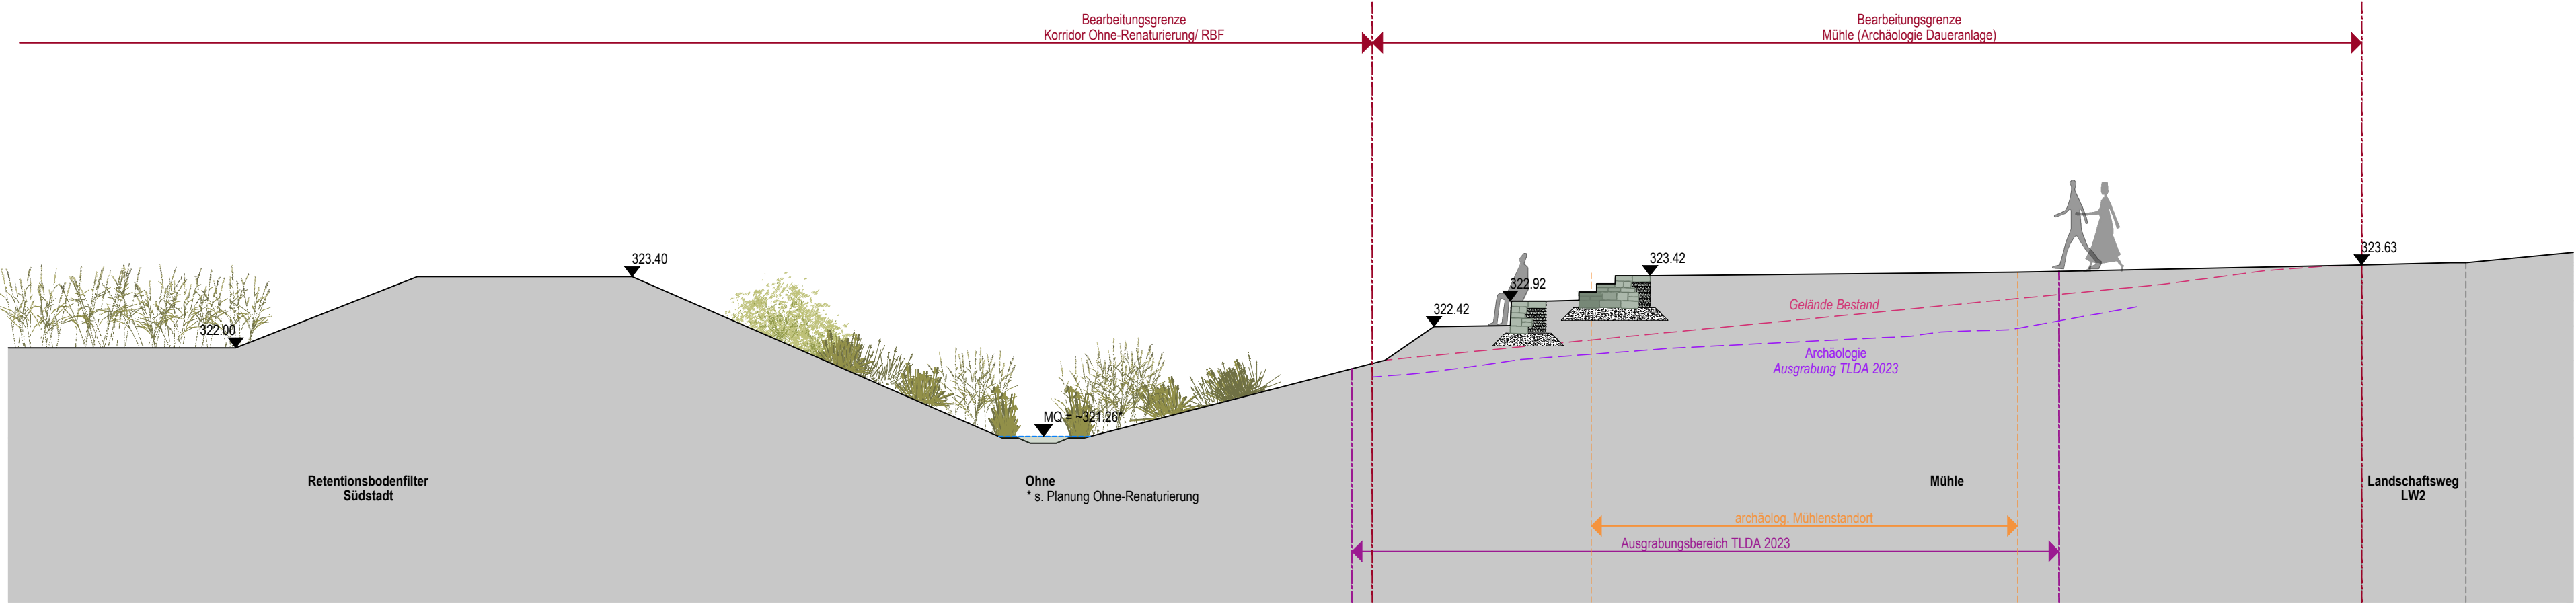



Schnitt 2-2

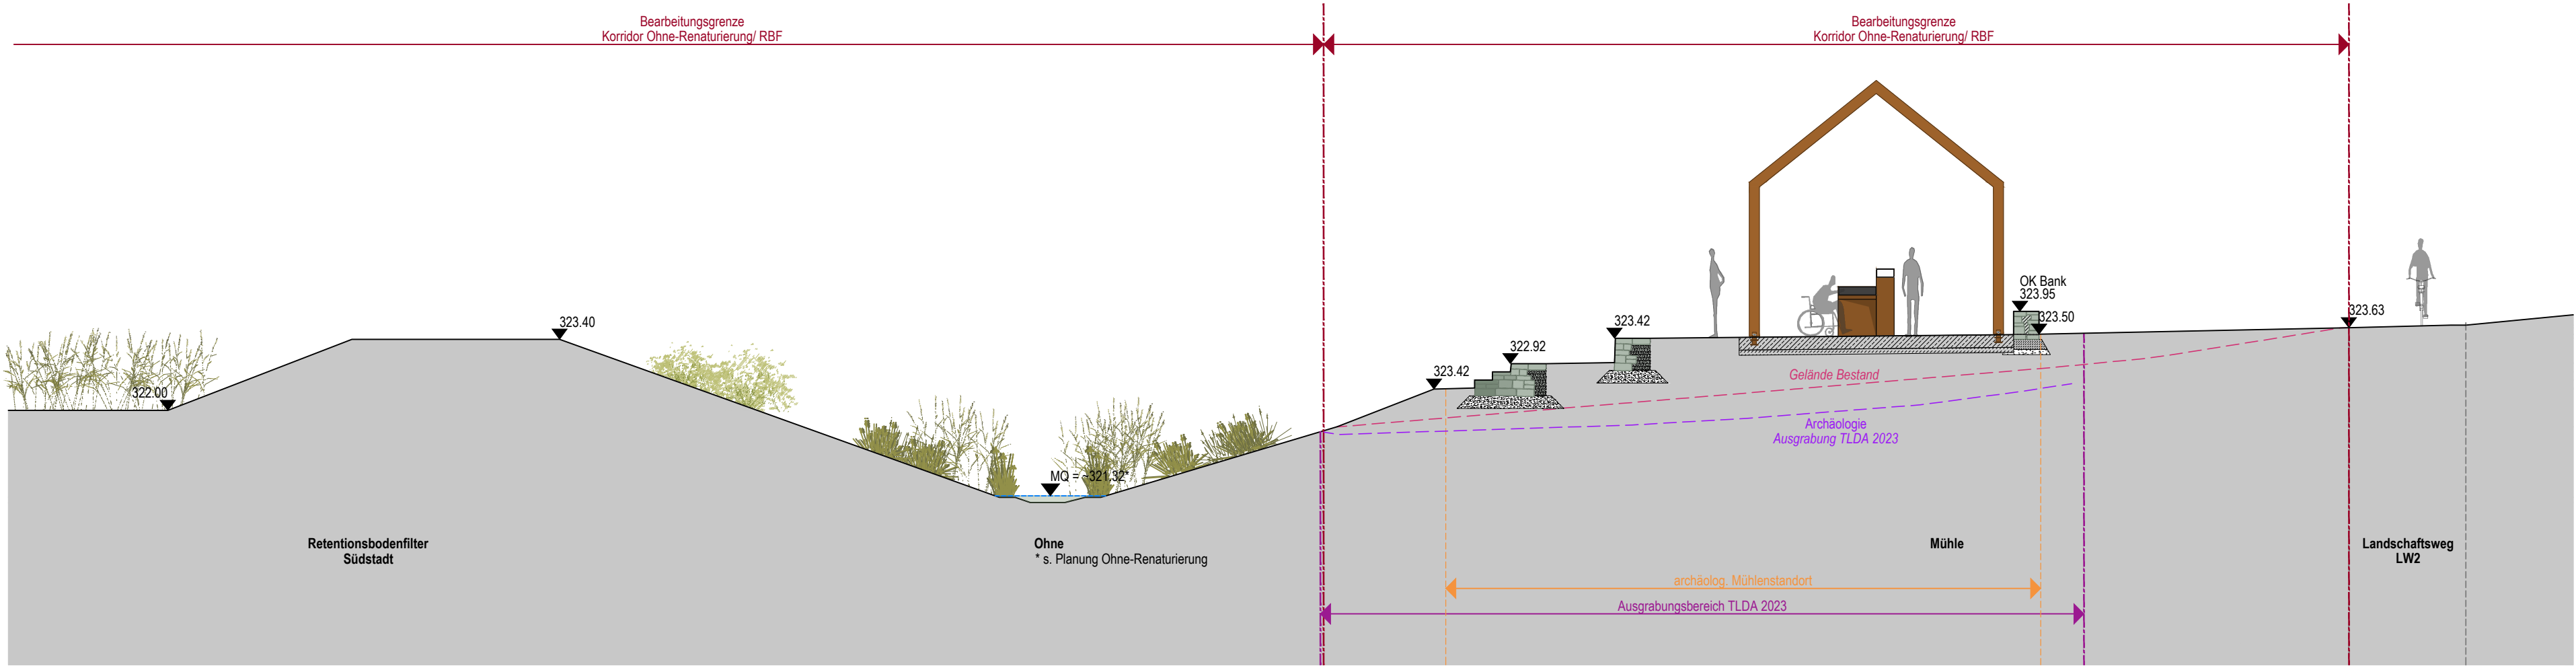

Schnitt 3-3

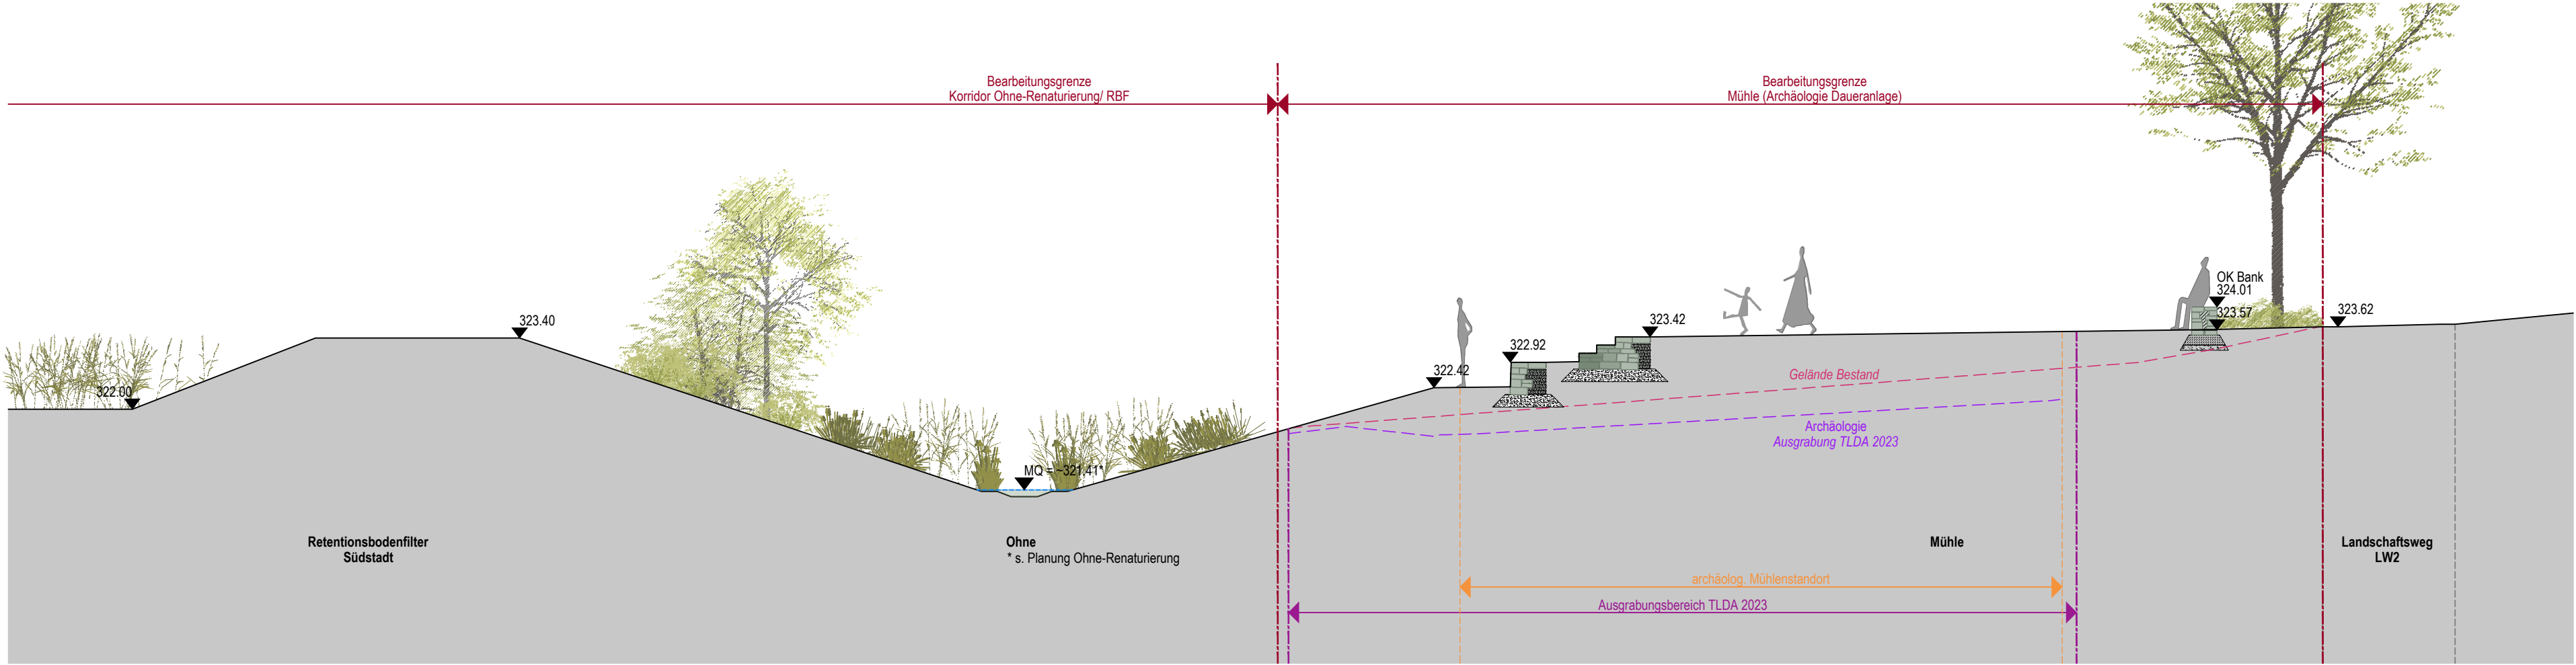


Schnitt 4-4

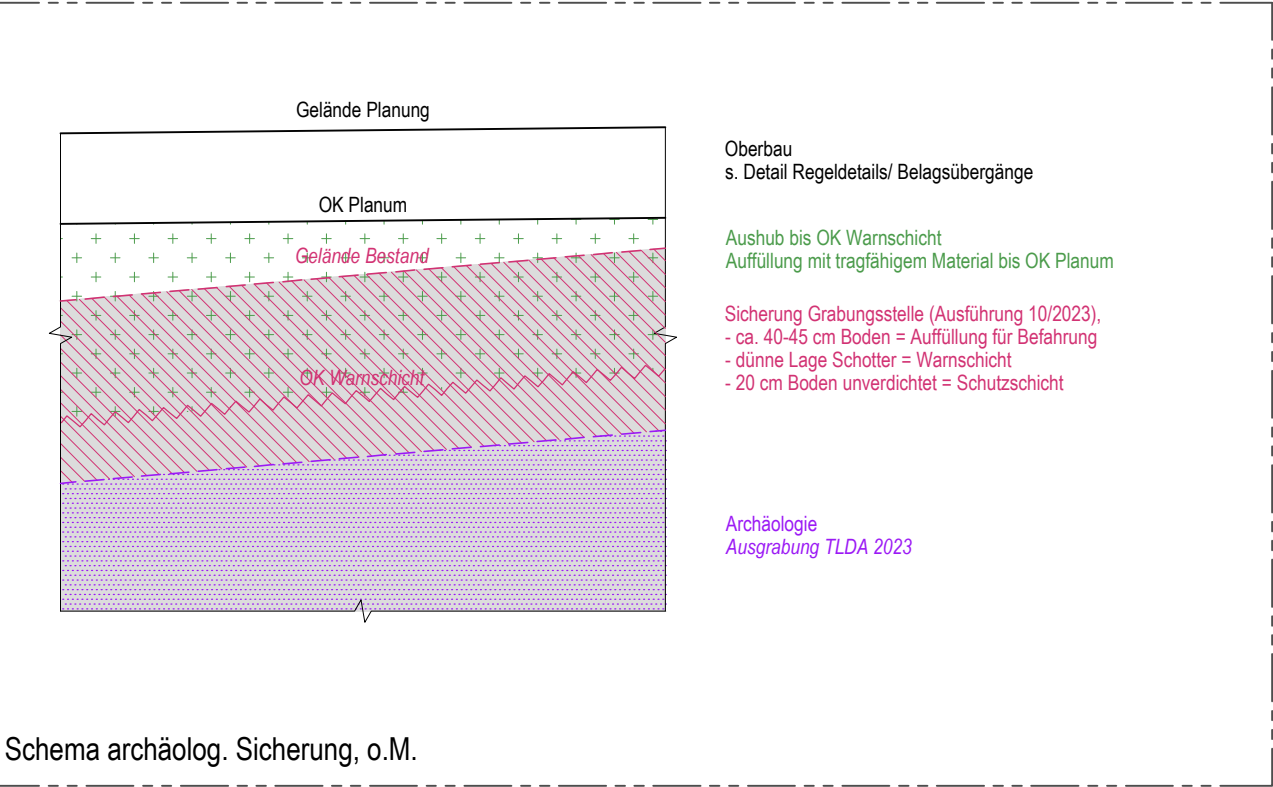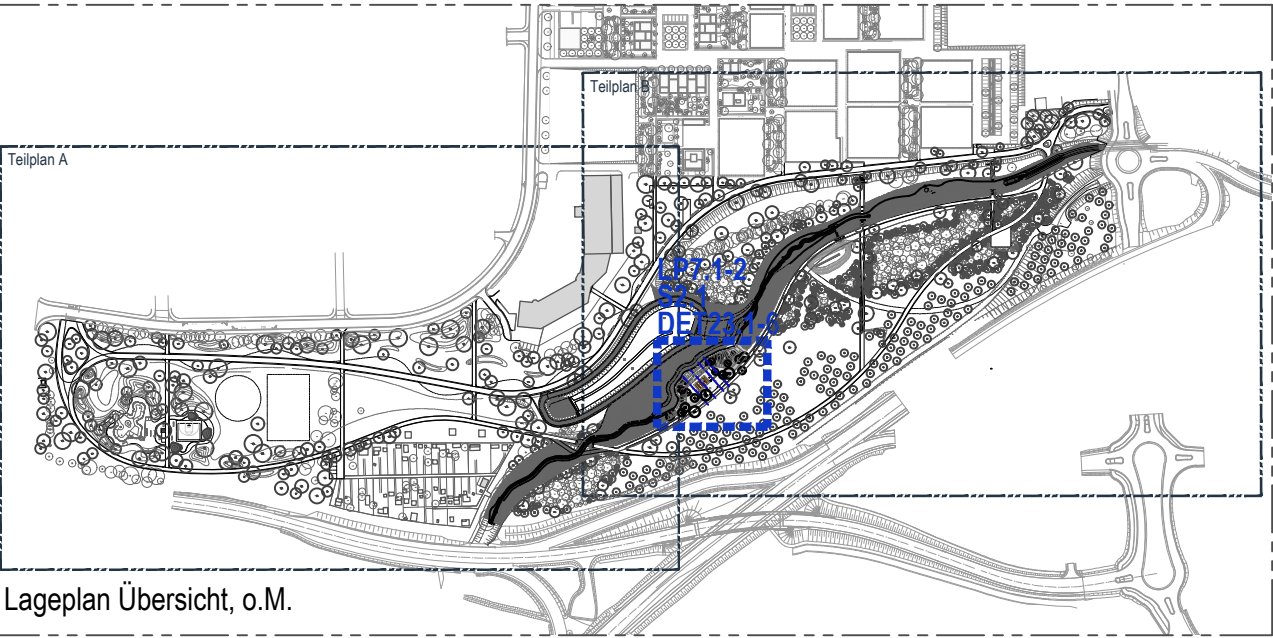

Index	Datum	gezeichnet/ geprüft	
i			
h			
g			
f			
e			
d			
c			
b			
a			
-	12.11.2024		erstellt

## Landesgartenschau Leinefelde-Worbis 2026

**Bauherr:**

 **Stadt Leinefelde-Worbis**

Bahnstraße 43  
37327 Leinefelde-Worbis  
Tel.: 03605 / 2000  
Fax: 03605 / 200199  
email: hauptamt@leinefelde-worbis.de

Datum/Unterschrift/Stempel

**Planung:**

Datum/Unterschrift/Stempel

**Fachplanung:**

Datum/Unterschrift/Stempel

**Ansprechpartner:** Tel.: 0361 / 6011970

bearbeitet:	Format: 580x594	Stand: 18.02.2025	Maßstab: 1:100
Leistungsphase:	Ausführungsplanung	Reifegrad: Reinschrift	
Planinhalt:	Schnitt - Mühle (Archäologie Daueranlage) - - S1-1 - S4-4		
Ausgangspunkt:	Lage- und Höhenplan, LGS 2024 - Kerngelände Leinefelde-Worbis		
Plannummer:	LGS-5-FFL-1-S2.1 ! PLAN NUR ZUR AUSSCHREIBUNG GÜLTIG !		